



Regione Puglia



Comune di Gravina in Puglia



Provincia di Bari

PROGETTO PER LA REALIZZAZIONE
DI UN PARCO AGROVOLTAICO PER LA PRODUZIONE DI ENERGIA ELETTRICA,
DELLE OPERE CONNESSE E DELLE INFRASTRUTTURE INDISPENSABILI
Località San Felice - Comune di Gravina in Puglia (BA)

PROGETTO DEFINITIVO

FLX_ARC.02.00
V.P.I.A.
Inquadramento territoriale

Proponente

Rinnovabili Sud Due srl
Via Della Chimica, 103 - 85100 Potenza (PZ)

Formato

A1

Scala

1:25.000


Progettista

archeologo:
Dott. Antonio MESISCA




Revisione	Descrizione	Data	Preparato	Controllato	Approvato
00	Prima emissione		A. Mesisca		Ing. Gaetano Cirone

Area Impianto

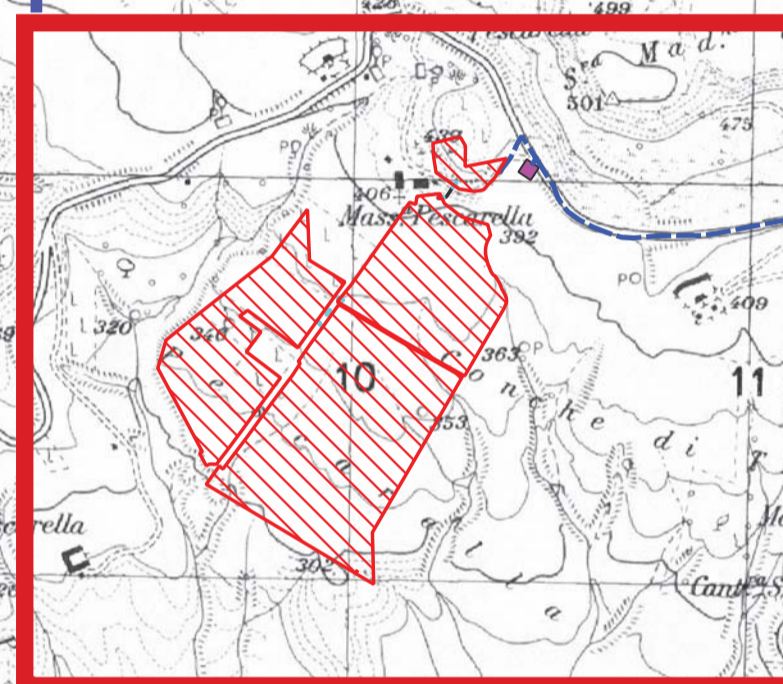

Cavidotto esterno

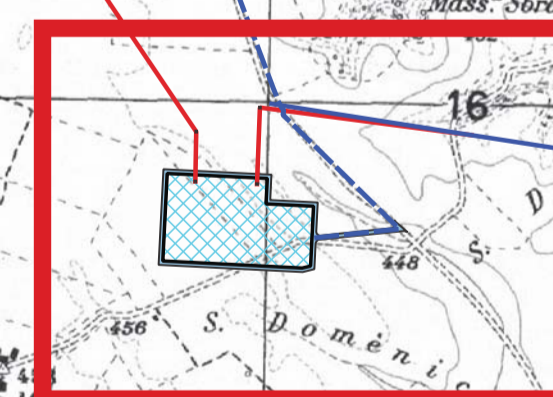

Area Consegna



0 900 1.800 2.700 m