QUADRO 2_SCALA 1:2000

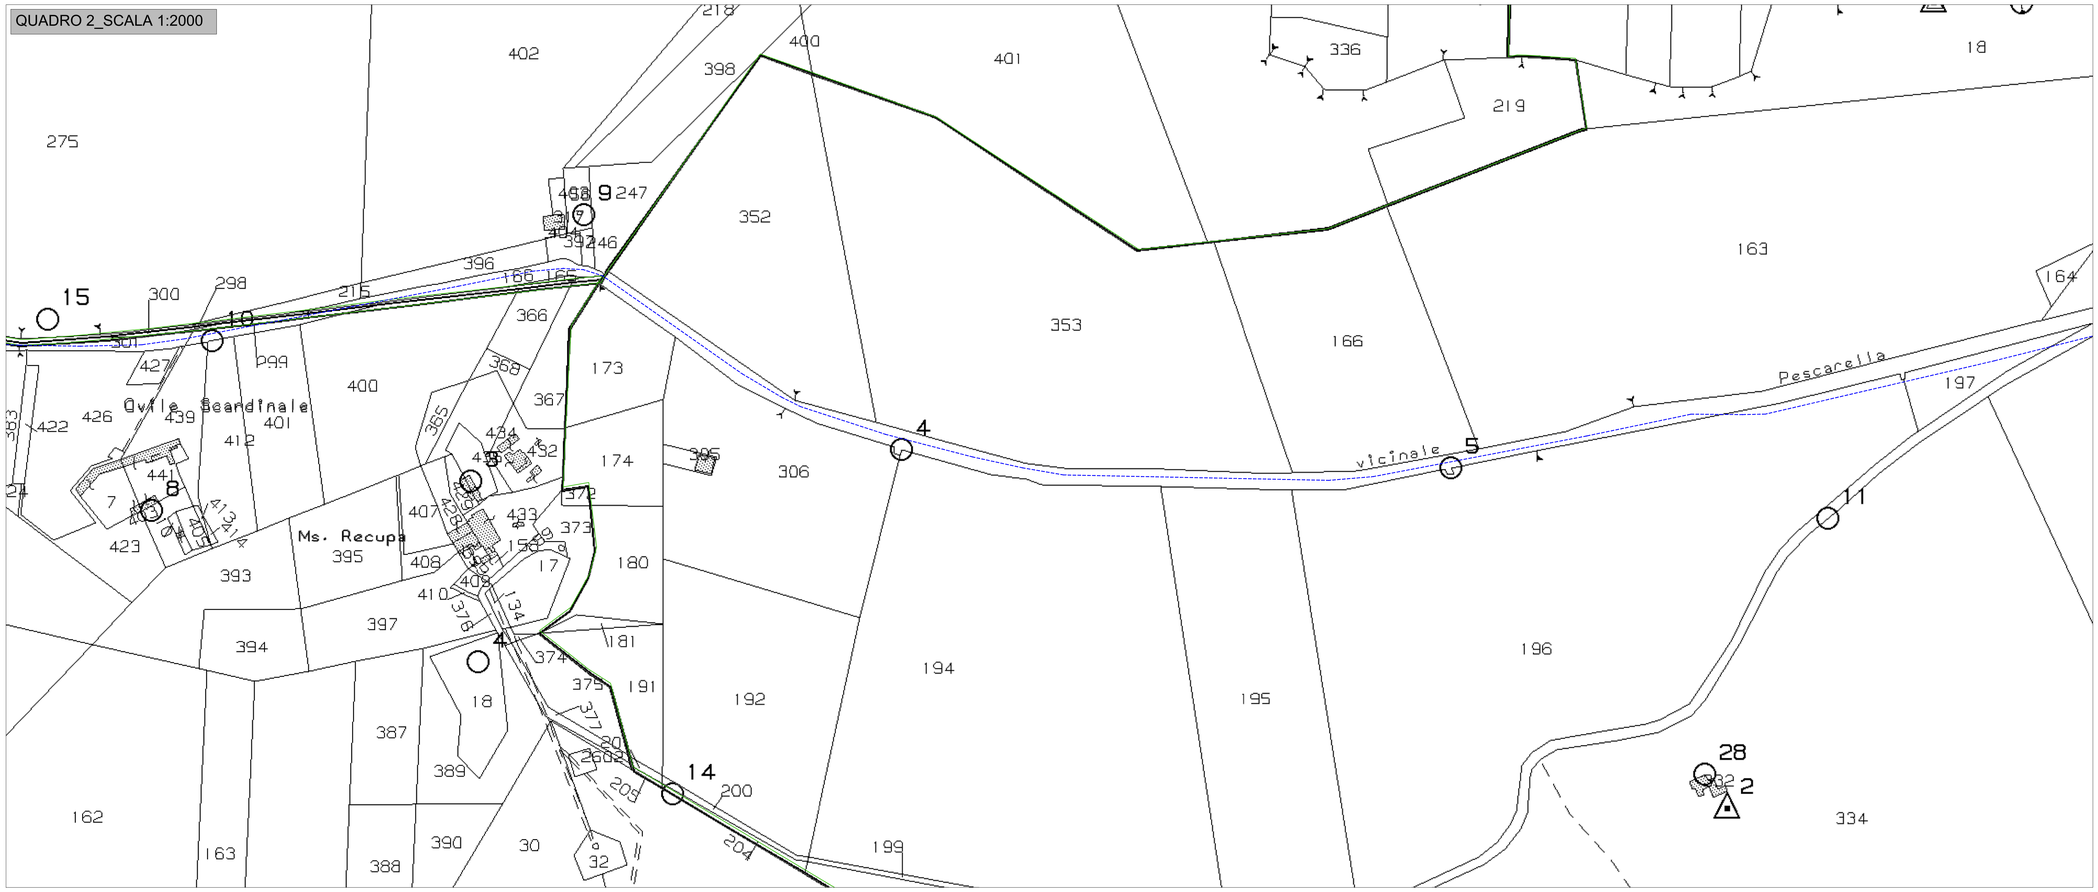

QUADRO 3_SCALA 1:2000

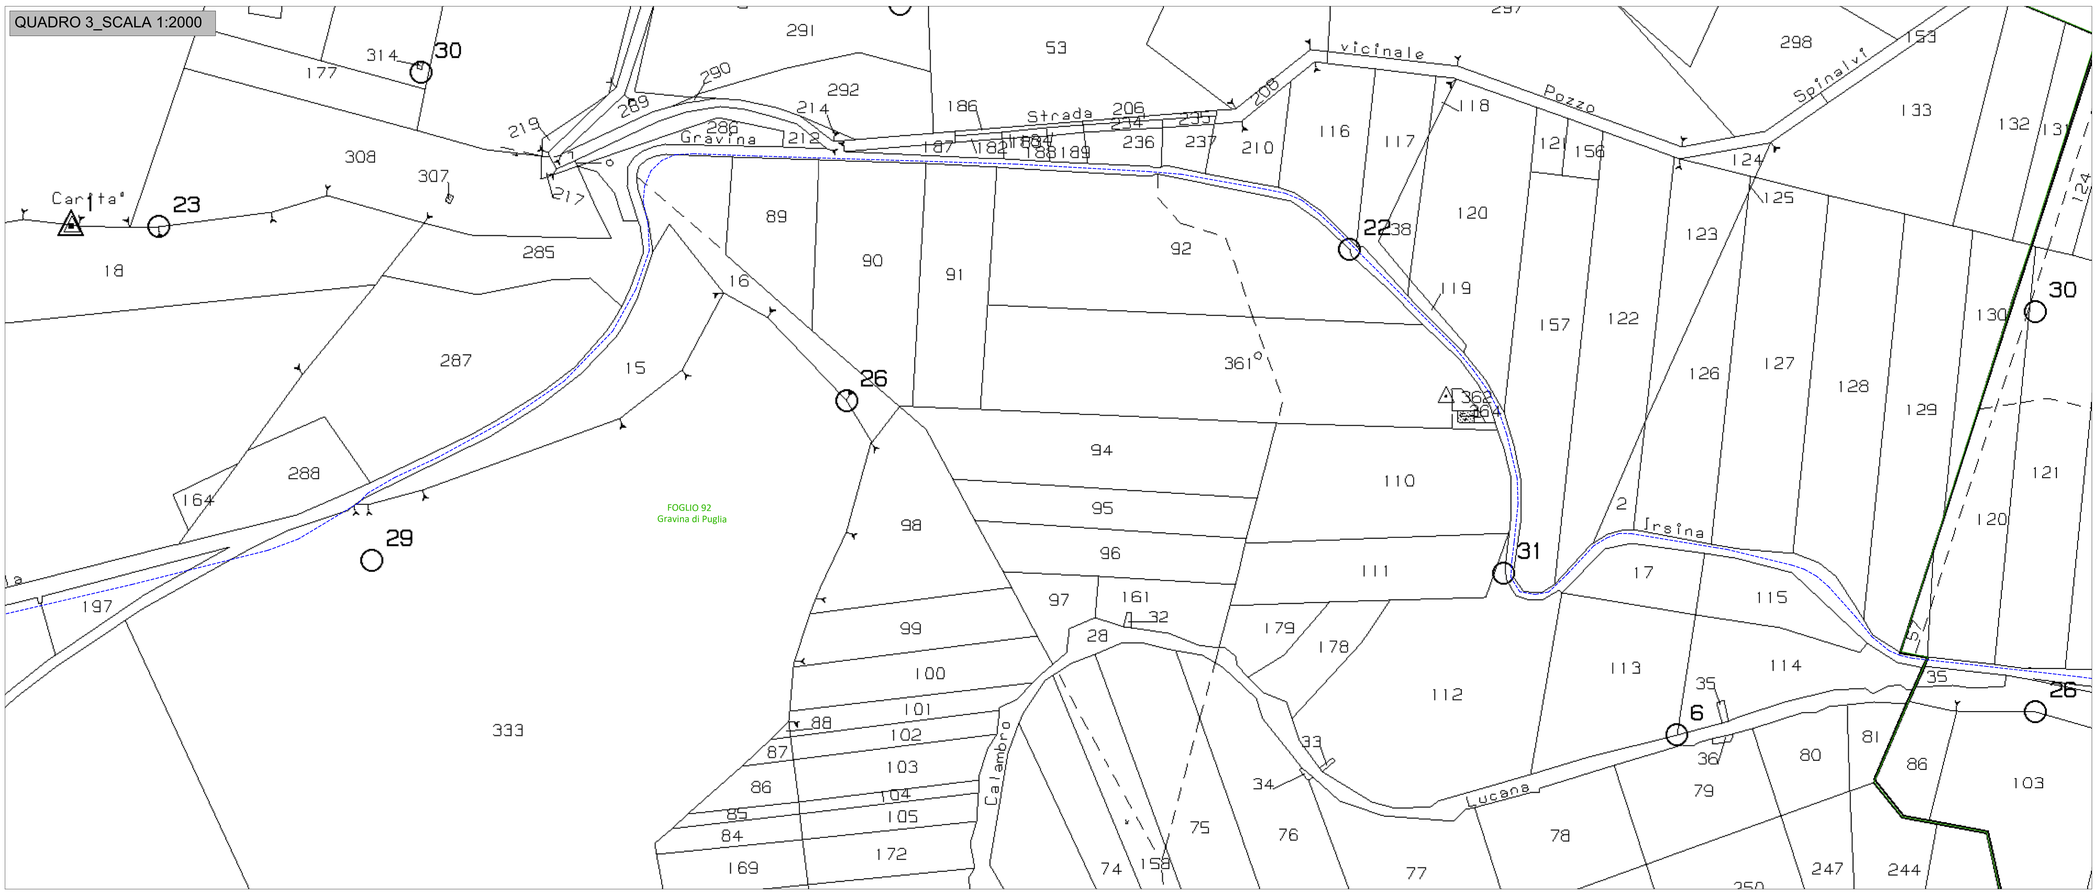

QUADRO D'UNIONE

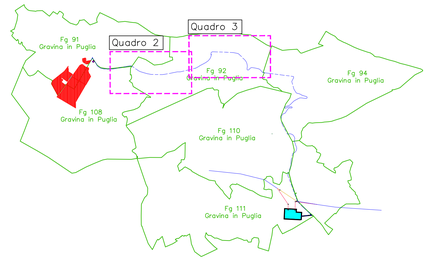

LEGENDA

OPERE DI PROGETTO

- Area impianto di generazione
- Strada di accesso
- Accumulo elettrochimico
- Viabilità di accesso Accumulo elettrochimico
- Cavidotto MT

OPERE DI RETE PER LA CONNESSIONE

- Nuova SE TERNA "Gravina"
- Nuovo traliccio AT
- Traliccio AT esistente da demolire
- Elettrodotto aereo AT esistente
- Tratto elettrodotto aereo At da demolire
- Nuovi raccordi aerei AT
- Viabilità di accesso SE Terna

Regione Puglia | Comune di Gravina in Puglia | Provincia di Bari

PROGETTO PER LA REALIZZAZIONE
DI UN PARCO AGROVOLTAICO PER LA PRODUZIONE DI ENERGIA ELETTRICA,
DELLE OPERE CONNESSE E DELLE INFRASTRUTTURE INDISPENSABILI
Località Pescarella - Comune di Gravina in Puglia (BA)

PROGETTO DEFINITIVO

FLX_CAT.02
Inquadramento su catastale 2/4

Proponente
Rinnovabili Sud Due srl
Via Della Chimica, 103 - 85100 Potenza (PZ)

Formato: A0
Scala: 1:2000

Progettista
Ing. Gaetano Cirone
Ing. Adele Oliveto

Revisione	Descrizione	Data	Preparato	Controllato	Approvato
00	Prima emissione	25/09/2023	Ing. D.Sassano	Ing. D.Sassano	Ing. Gaetano Cirone

FORMATO_A0