

LEGENDA

- Reticolo Idrografico
- Acque Pubbliche Demaniali
- Interferenze con reticolo idrografico superficiale


PAI - Pericolosità Idraulica

- TR 30 anni
- TR 200 anni
- TR 500 anni

SOURCE: <https://www.direttoripenninomeridionale.it/index.php/abitatori-di-piano-menu/ce-ada-basifacata-menu/piano-stabico-per-la-difesa-del-rischio-idrogeologico-pai-vigente>

LAYOUT DI PROGETTO

- Area sistema agrovoltatico
- Cavidotto MT interno
- Strada accesso
- Cavidotto MT
- Impianto di Accumulo Electrochimico
- Impianto di accumulo
- Viabilità di accesso
- Tralicci AT da demolire
- Nuovo Traliccio AT
- Tratto Elettrodotta Aereo AT da Dismettere
- Elettrodotta aereo AT esistente
- Nuovi Raccordi Aerei AT
- SE Terna
- Viabilità di accesso Se Terna 36_380

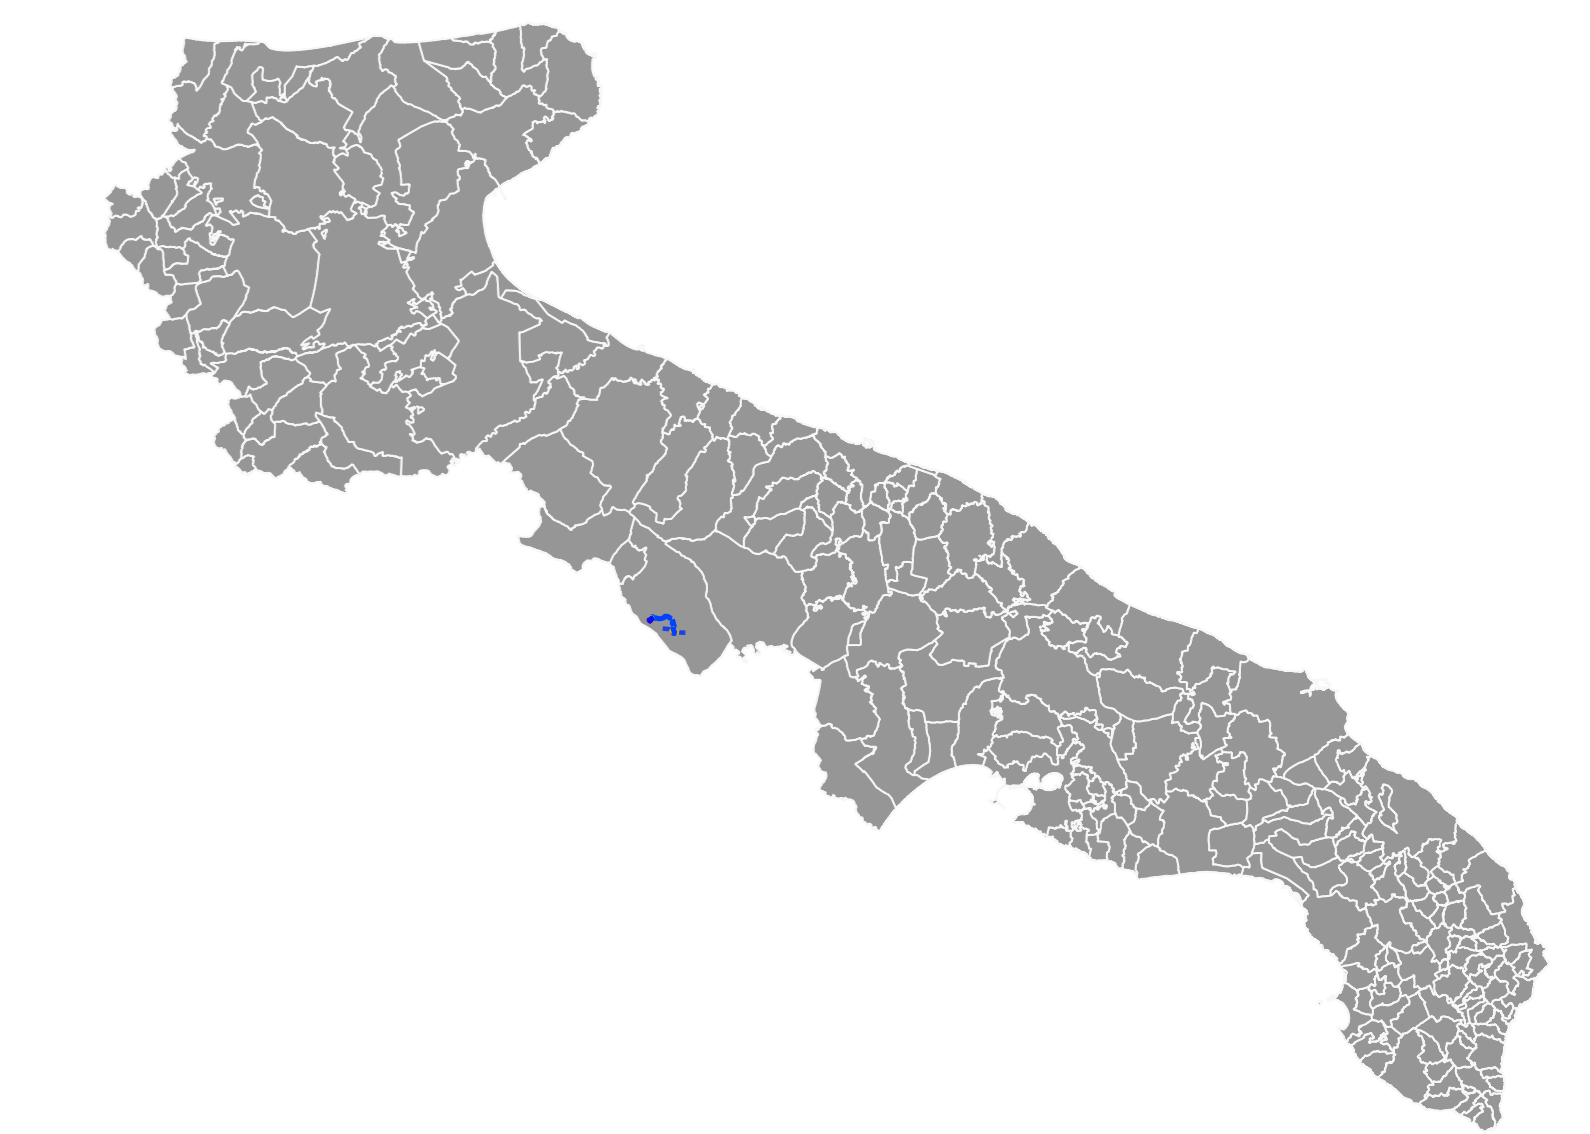

0 500 1.000 m



Regione Puglia



Comune di Gravina in Puglia



Provincia di Bari

PROGETTO PER LA REALIZZAZIONE
DI UN PARCO AGROVOLTATICO PER LA PRODUZIONE DI ENERGIA ELETTRICA,
DELLE OPERE CONNESSE E DELLE INFRASTRUTTURE INDISPENSABILI
Località Pescarella - Comune di Gravina in Puglia (BA)

PROGETTO DEFINITIVO

FLX_IDR.05
Aree a pericolosità
Idraulica

Proponente



Rinnovabili Sud Due srl
Via Della Chimica, 103 - 85100 Potenza (PZ)

Formato

AO
Scala
1:10.000

Progettista

Ing. Lucia Losasso
C. del Fica Popolinaro snc
85020 - Gravina in Puglia (PZ)
PEC: lucia.losasso@ingpec.eu
PI: 0200000001



Revisione	Descrizione	Data	Preparato	Controllato	Approvato
00	Prima emissione	25/09/2023	Ing. Lucia Losasso	Ing. Lucia Losasso	Ing. Gaetano Crone

SCALA 1:10.000