PROFILO 3_SCALA 1:500

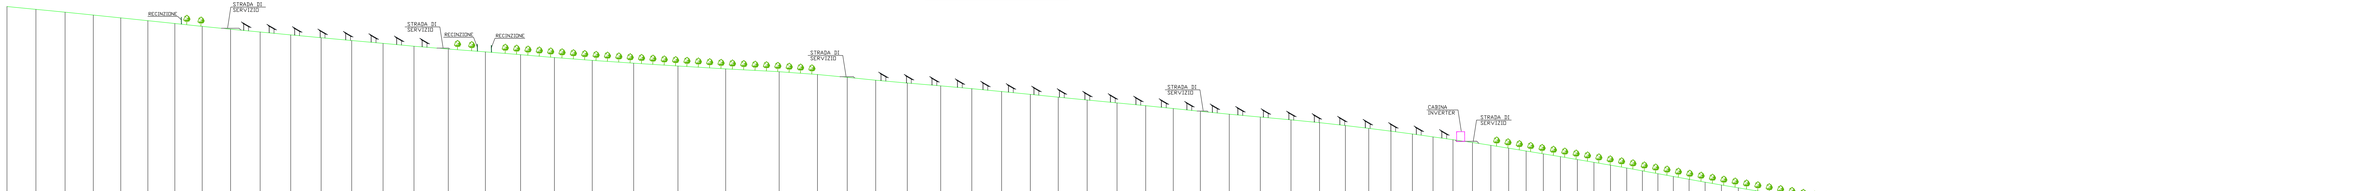

PROFILO3

Altezze: 1:500
Lunghezze: 1:500

| | | |