

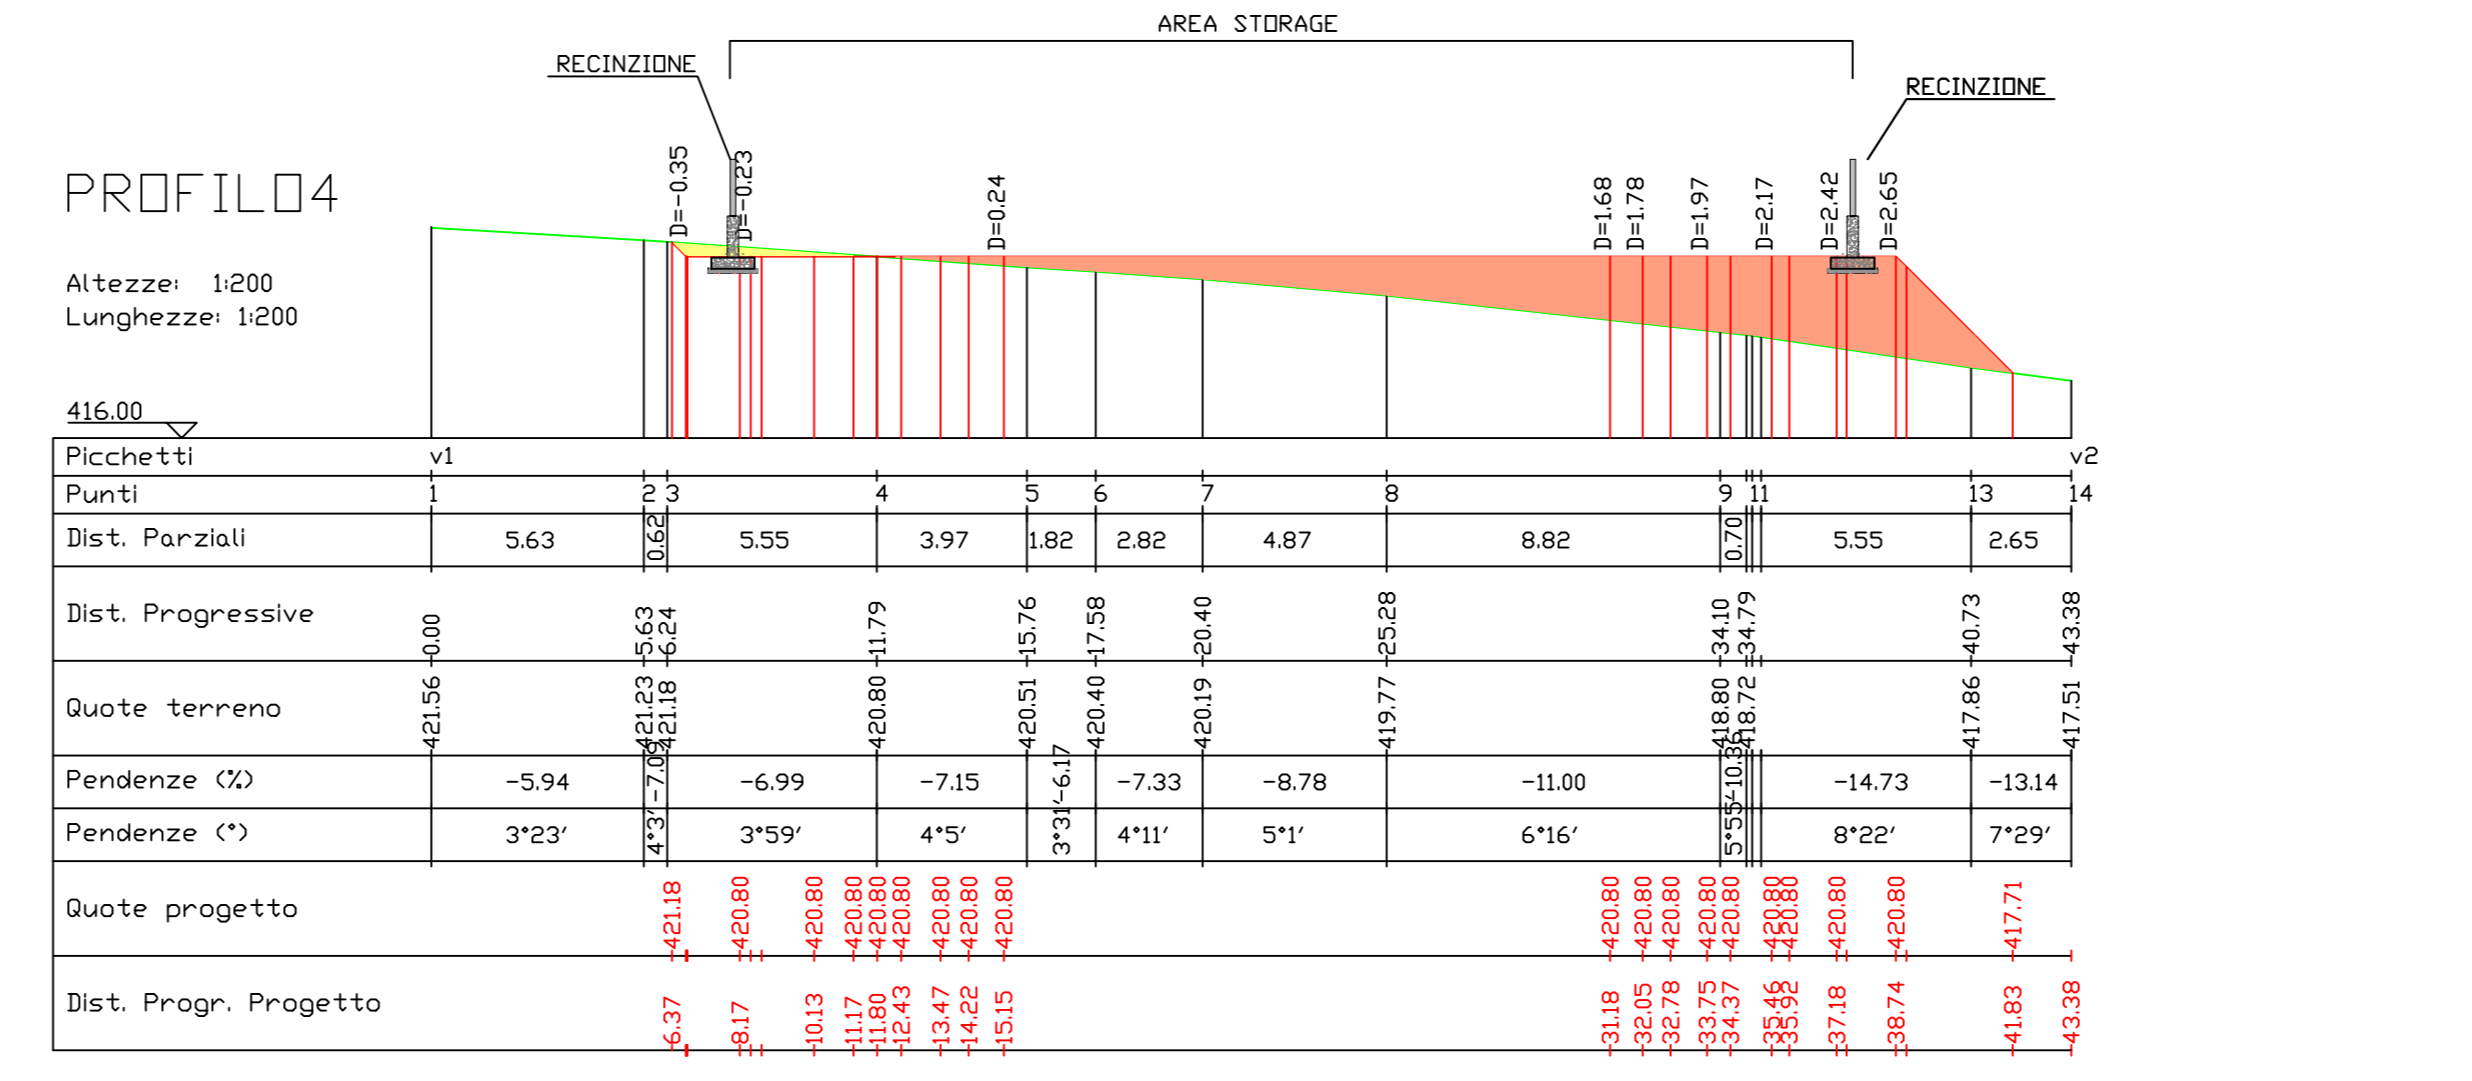
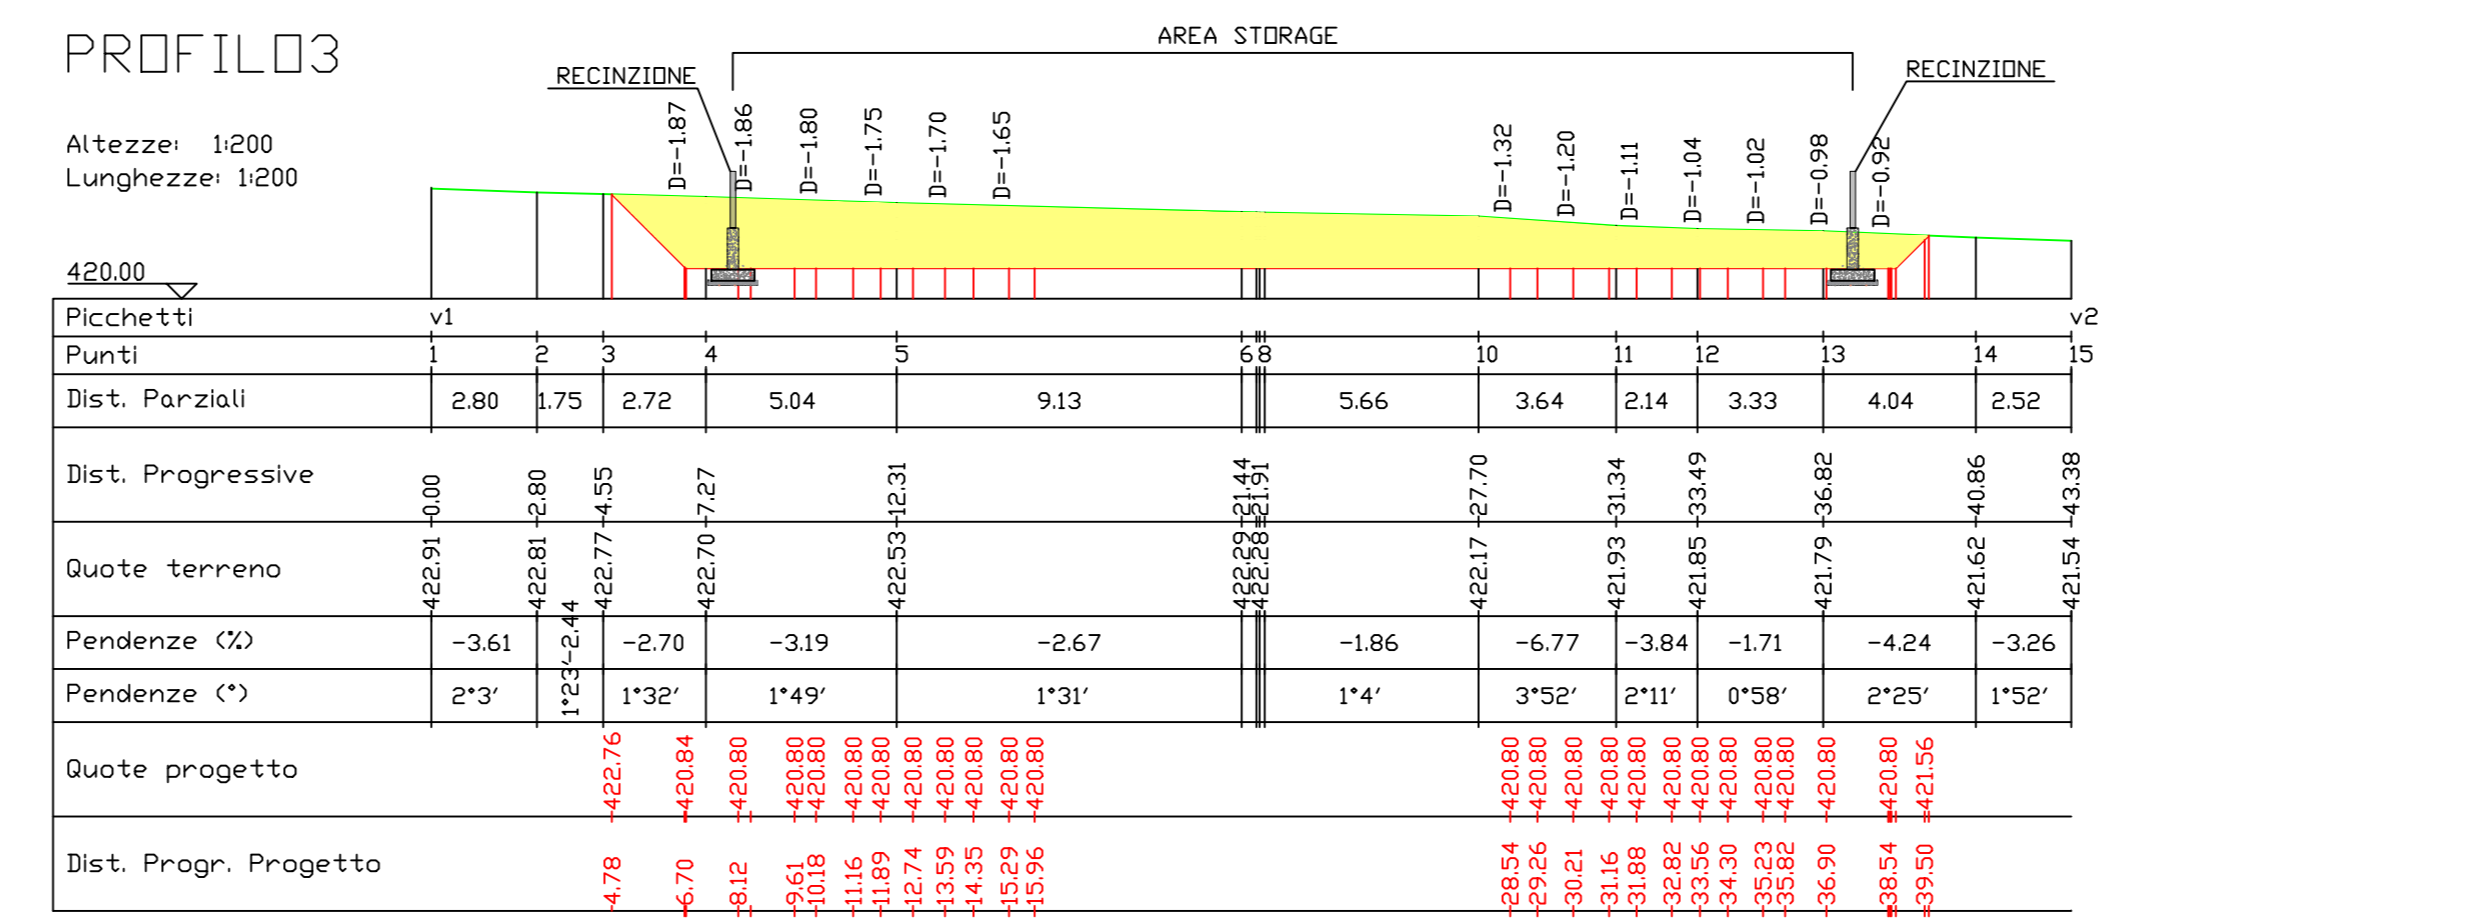


SEZIONI

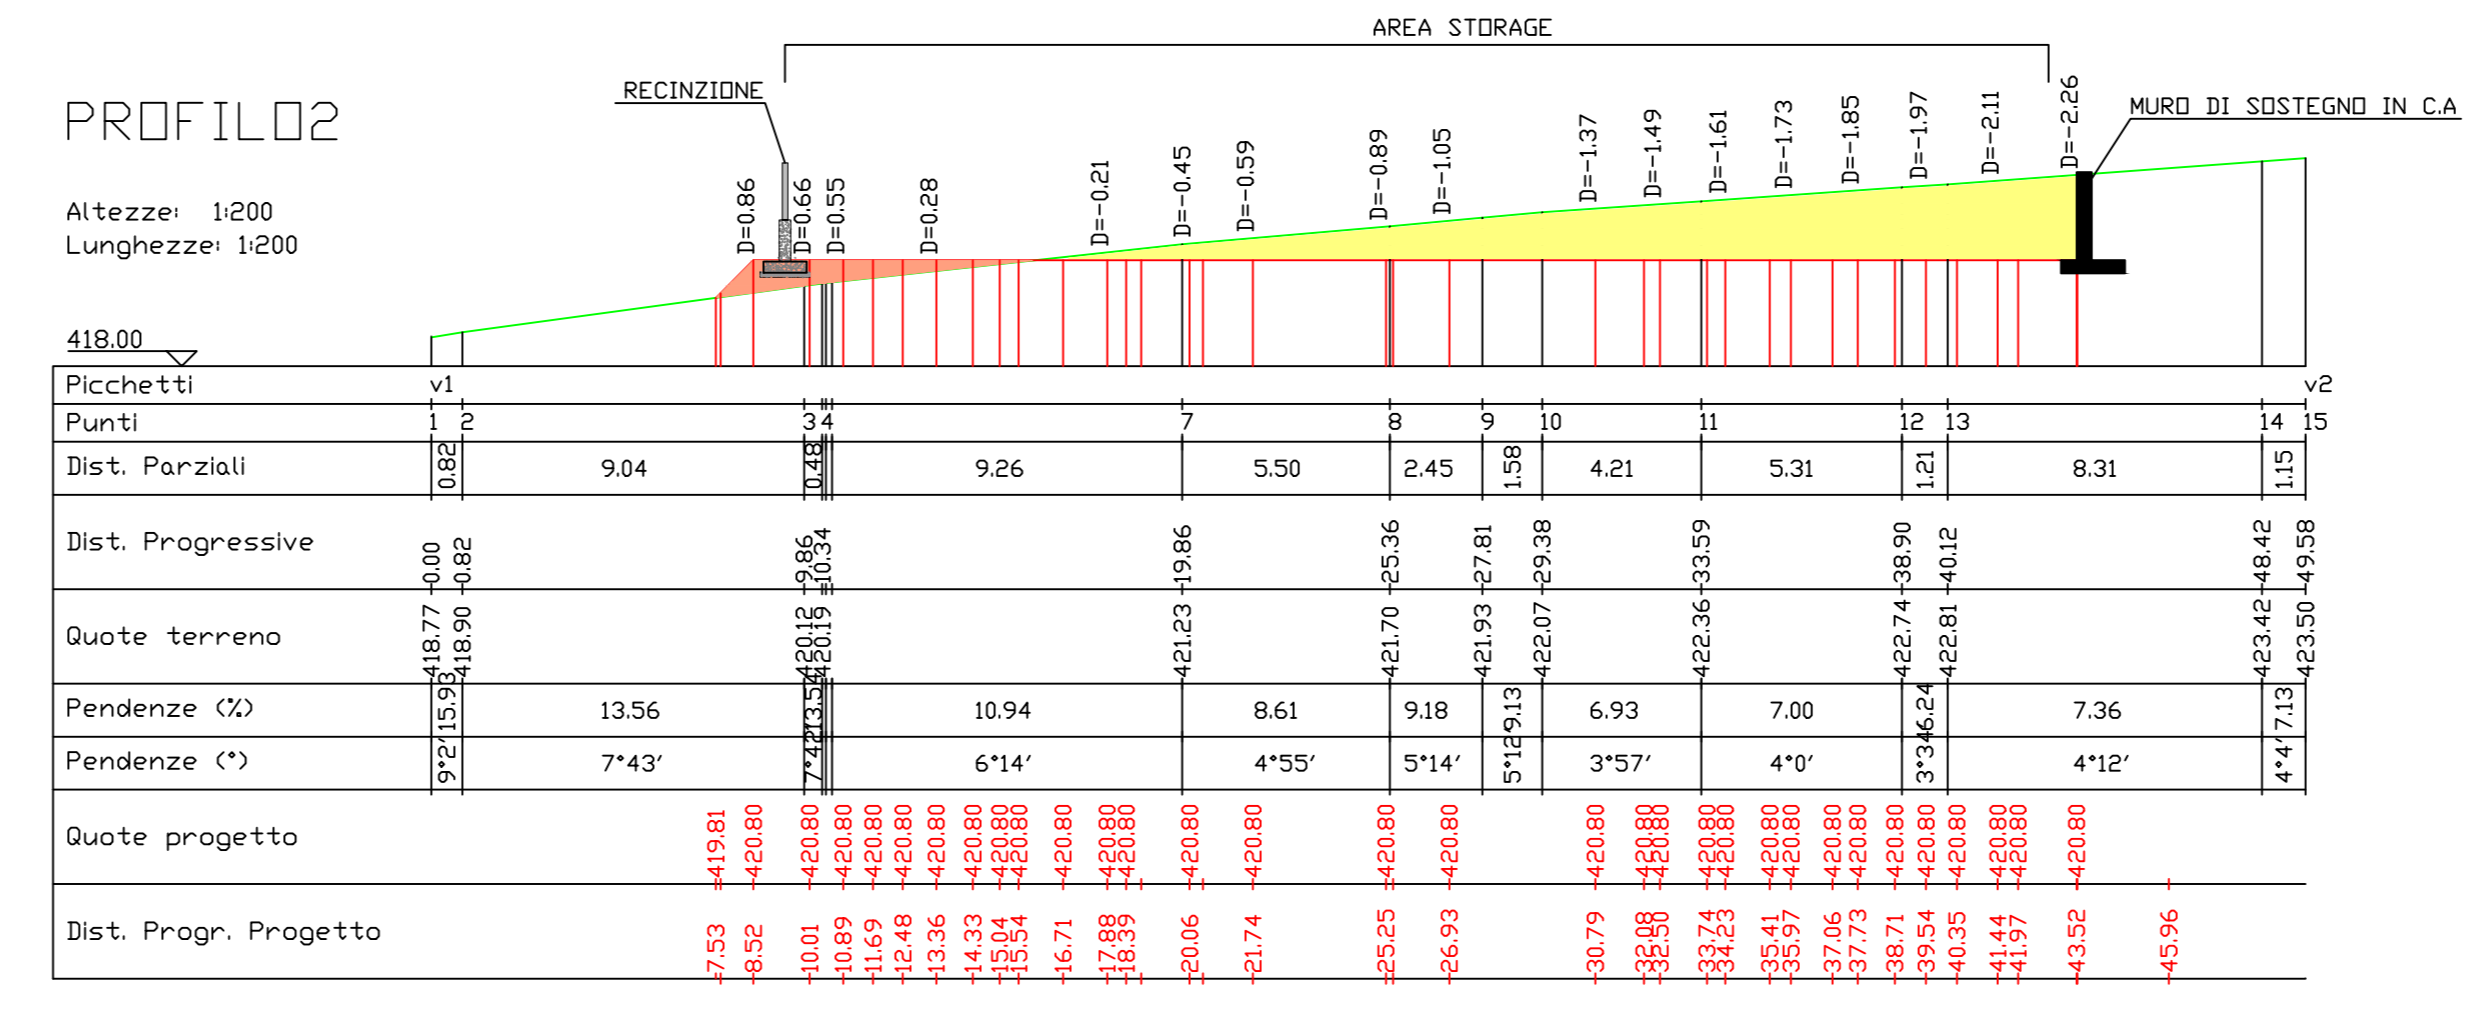

**LEGENDA**

- Viabilità di accesso
- Area Storage
- Scavo
- Riparto

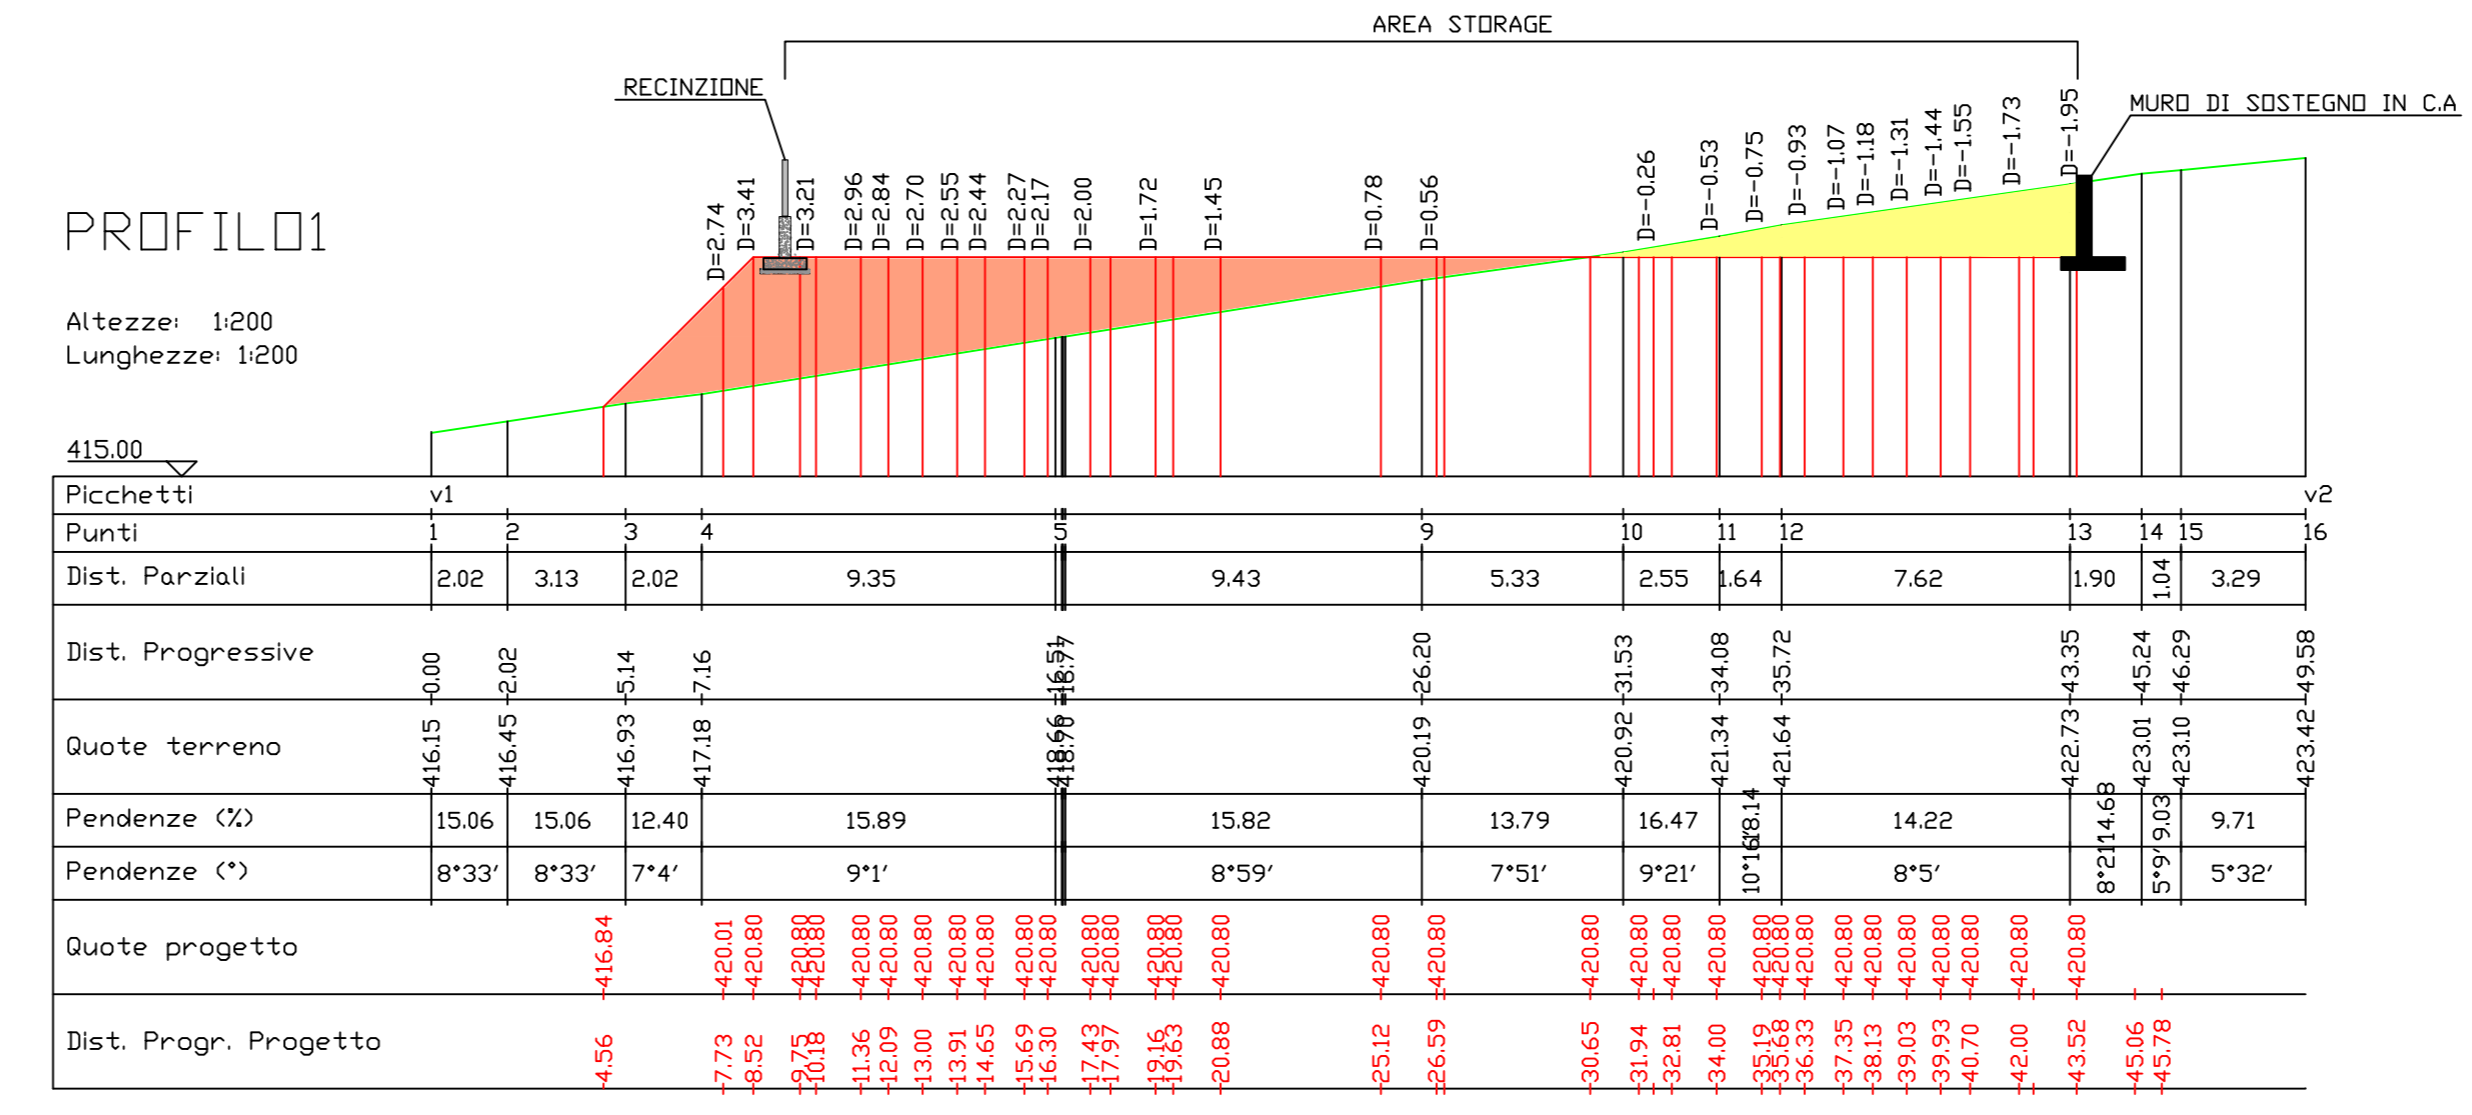

PROGETTO PER LA REALIZZAZIONE  
DI UN PARCO AGROVOLTAIICO PER LA PRODUZIONE DI ENERGIA ELETTRICA,  
DELLE OPERE CONNESSE E DELLE INFRASTRUTTURE INDISPENSABILI  
Località Pescarella - Comune di Gravina in Puglia (BA)

**PROGETTO DEFINITIVO** **FLX\_RPA.05**  
Rilievo palmo-atimetrico impianto di storage

Proponente  
**Rinnovabili Sud Due srl**  
Via Della Chimica, 103 - 85100 Potenza (PZ)

Formato  
**A0**  
Scala  
**1:2000/500**

Progettista  
Ing. Gaetano Croce  
Ing. Adele Oliveto

Revisione	Descrizione	Data	Preparato	Controllato	Approvato
00	Prima emissione	25/09/2023	Ing. Adele Oliveto	Ing. Gaetano Croce	Ing. Gaetano Croce