


618000

620000

622000

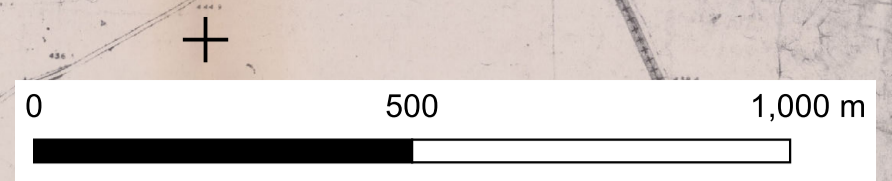

INQUADRAMENTO RISPETTO AL PIANO REGOLATORE GENERALE DI GRAVINA IN PUGLIA

Legenda

SCALA 1:150.000

AREE PER COTTONE	Area agricola	Pa1	AREE PER ATTEZZATURE	Culturale	Pa1	ATTREZZATURE PUBBLICHE DI INTERESSE GEN.	Spazio pubblico	Pa1
	Area orticola	Pa2		Religiosa	Pa2		Parco urbano	Pa2
	Area industriale	Pa3		Ricreativa	Pa3		Parco verde	Pa3
	Area artigianale	Pa4		Cliviche: esistenti	Pa4		Parco verde	Pa4
				Cliviche: da pianificare				
AREE PER ATTEZZATURE	Parco di quartiere	Pa1	VERDE ATTEZZATO	Parco di quartiere	Pa1			
	Gioco libero	Pa2		Gioco libero	Pa2			
	Campo 0-11 anni	Pa3		Campo 0-11 anni	Pa3			
	Sport oltre 11 anni	Pa4		Sport oltre 11 anni	Pa4			

Area impianto di generazione



PROGETTO PER LA REALIZZAZIONE
 DI UN PARCO AGROVOLTAICO PER LA PRODUZIONE DI ENERGIA ELETTRICA,
 DELLE OPERE CONNESSE E DELLE INFRASTRUTTURE INDISPENSABILI
 Località Pescarella - Comune di Gravina in Puglia (BA)

PROGETTO DEFINITIVO

FLX_URB.01
Inquadramento su PRG di Gravina in Puglia

Proponente
 Rinnovabili Sud Due srl
 Via Della Chimica, 103 - 85100 Potenza (PZ)

Formato
 A1
 Scala
 1:10.000

Progettista
 Ing. Gaetano Cirone
 Ing. Adele Oliveto

Revisione	Descrizione	Data	Preparato	Controllato	Approvato
00	Prima emissione	25/09/2023	Ing. A. Deastis	Ing. A. Deastis	Ing. Gaetano Cirone

Consiglio di Gravina in Puglia
 PRG
 SE Tema 36/380
 1:5000



618000

620000

622000