


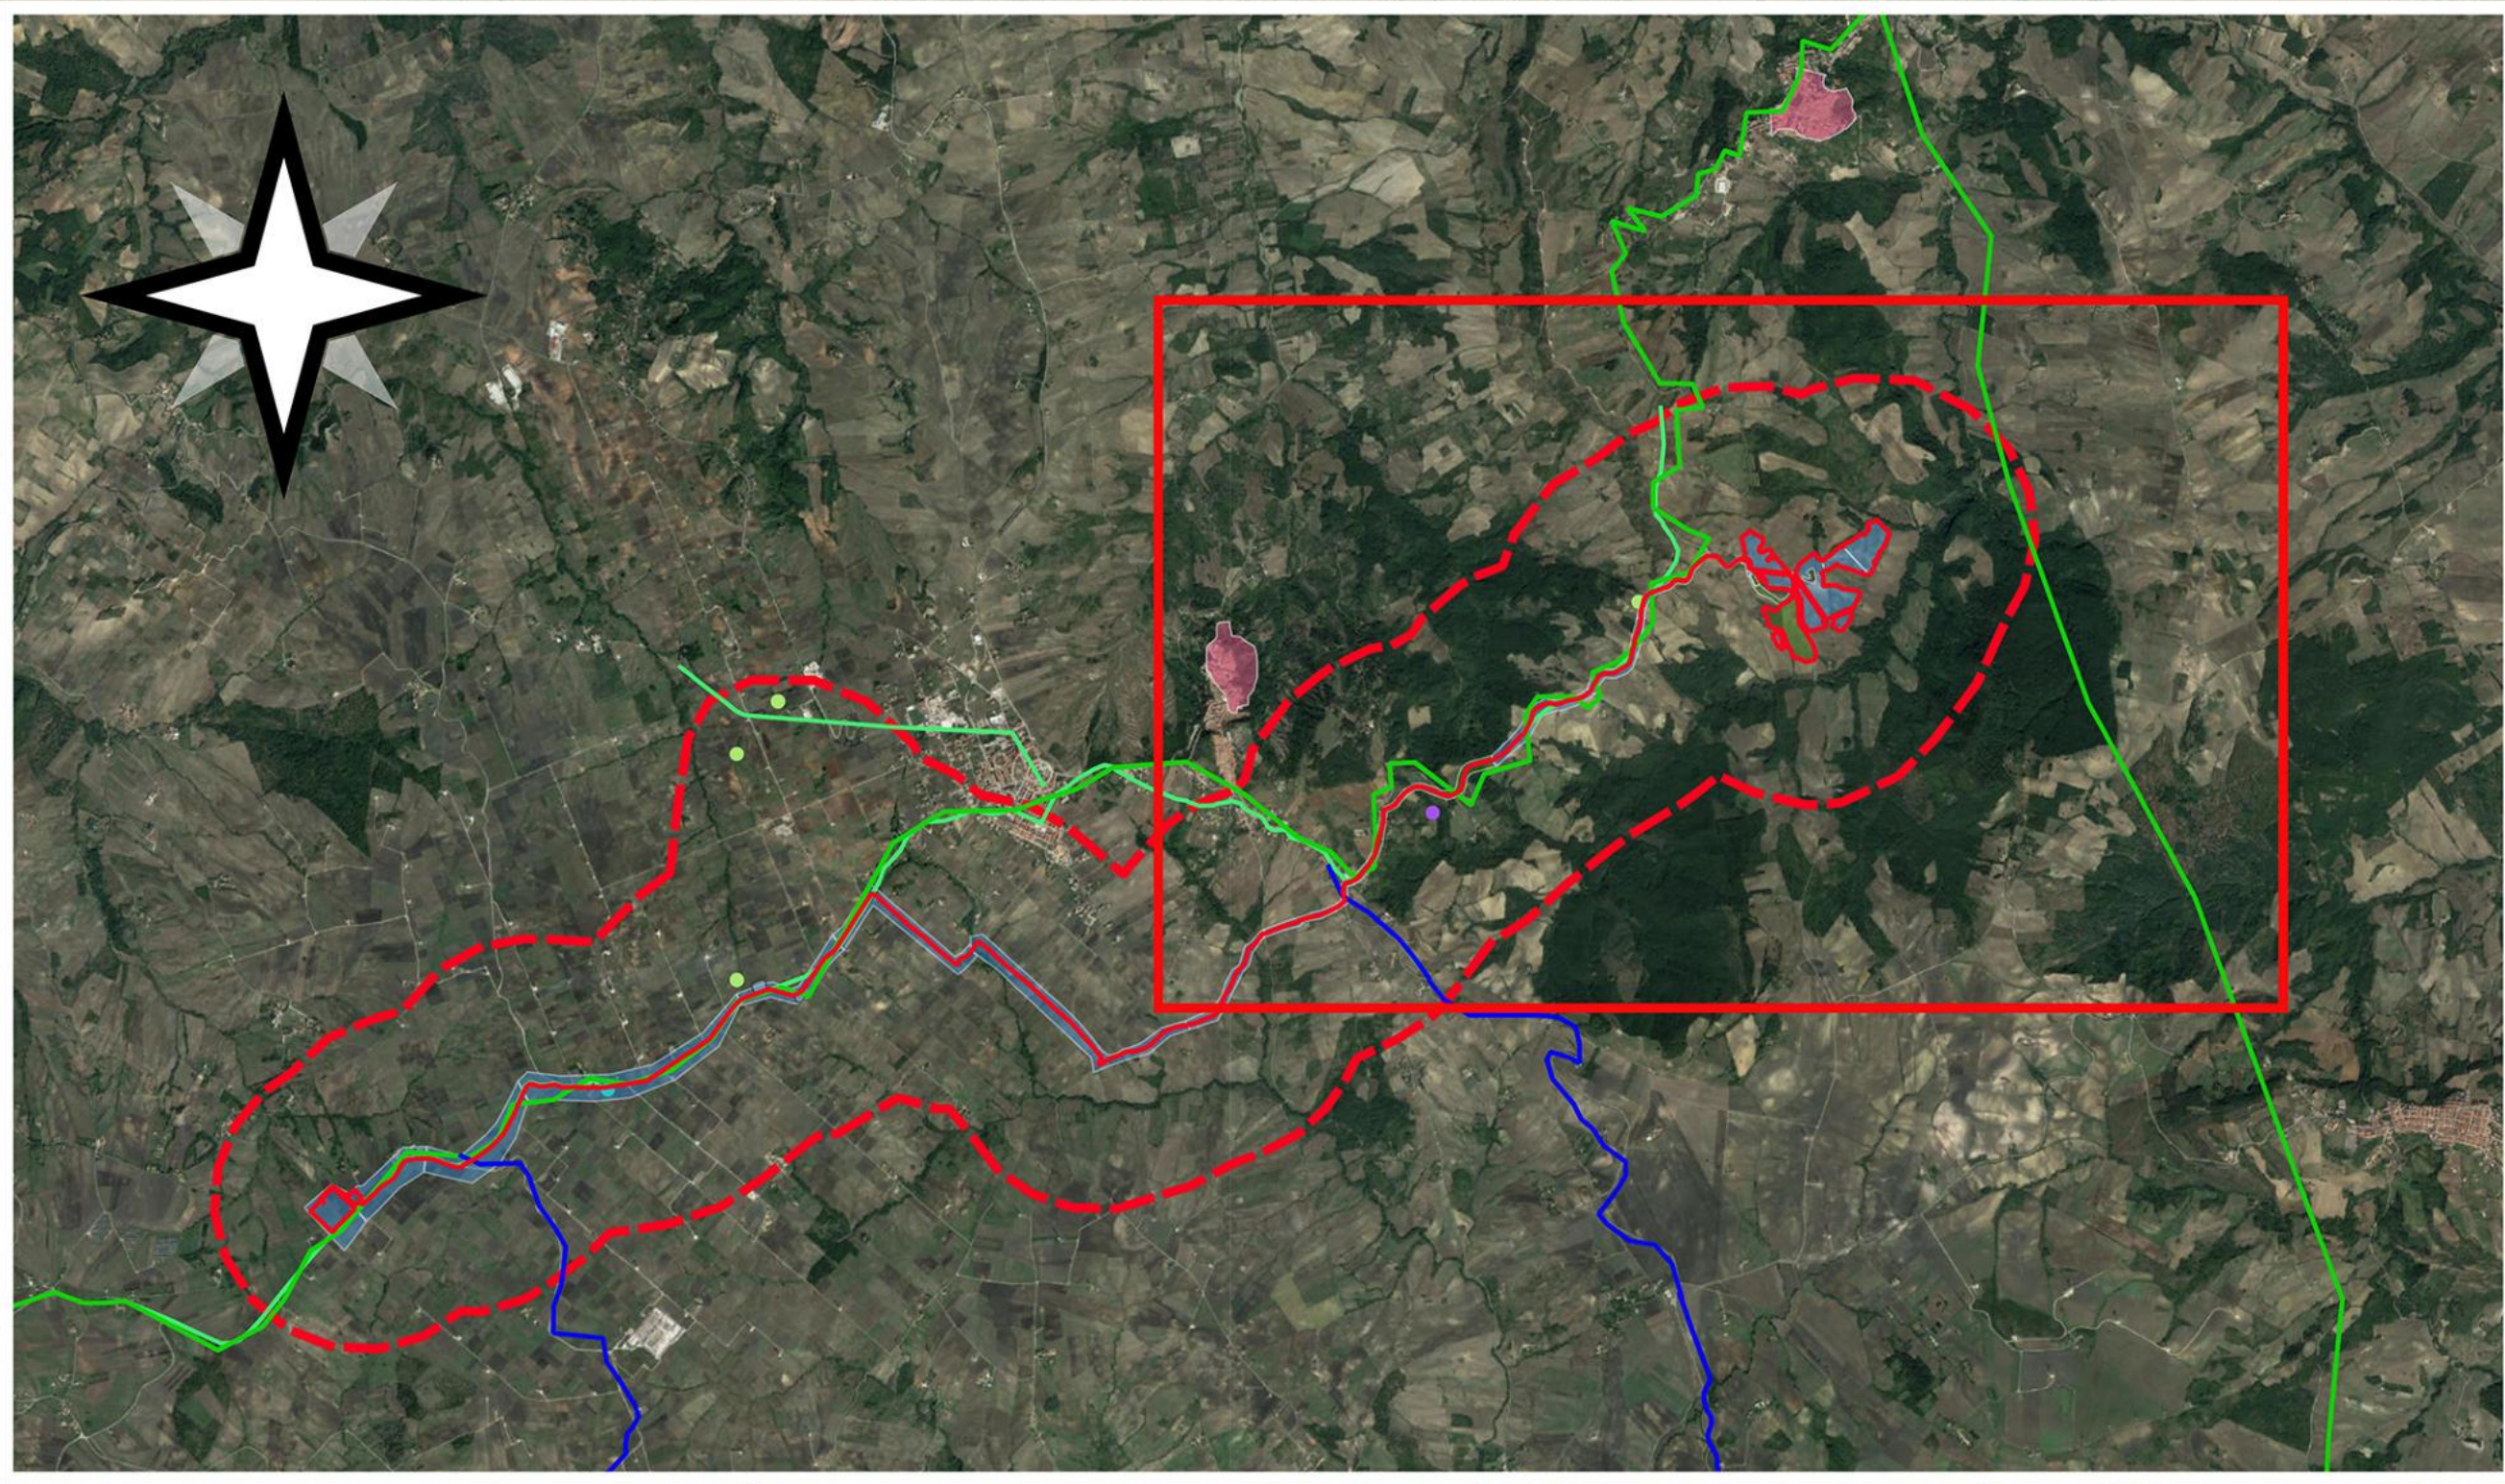

PROGETTO DEFINITIVO

Perimetro area parco
Civiltà

BC CAMPANIA

Rete stradale storica
Rete stradale di epoca Romana
Certificazioni Romane
Centri e agglomerati storici
Bene storici extraurbani
Ambiti di paesaggio archeologici

MOSE

MOSI_multipoint [6]
area di materiale mobile [4]
luogo con ritrovamento sporadico [1]
struttura di fortificazione [0]
[0]

MOSI_multiline [5]
MOSI_multipolygon [7]
MOSI [1]
MOSI_GENERICO [1]
RCS_multipolygon [3]
RCS [1]

RICOGNIZIONE E SCAT

D_RCS_multipolygon (visibilità) [30]
0 (area non accessibile) [1]
1 [0]
2 [7]
3 [21]
4 [0]
5 [1]

PROGETTO DEFINITIVO

REGIONE CAMPANIA

PROVINCIA DI AVELLINO

COMUNE DI LACEDONIA

COMUNE DI BISACCIA

OGGETTO:

"Progetto di un impianto agrivoltico denominato "CSPV LACEDONIA", di potenza pari a 34.406 MWp e delle relative opere di connessione alla RTN, da realizzarsi nel comune di Lacedonia (AV) e Bisaccia (AV)

ELABORATO:

CARTA DELLA VISIBILITA'

PROGETTANTE:

ABE ENERGY GREEN ITALY IV S.p.A.

PROGETTAZIONE:

EDM PROJECT S.R.L.

Unità pro.	Cat. opera	N.°_prog.elaborato	Tipo elaborato	N.° foglio	Tot. fogli	Nome file	Scala
PD	I,IF	A56 c.1	T				1:5000

REV.	DATA	DESCRIZIONE	DESIGNATO	APPROVATO
00	Dicembre 2023	Emissione		