Firmato digitalmente da:
MARTONE CARMEN
Firmato il 21/12/2023 08:59
Seriale Certificato: 637472
Valido dal 28/07/2021 al 28/07/2024
InfoCamere Qualified Electronic Signature CA

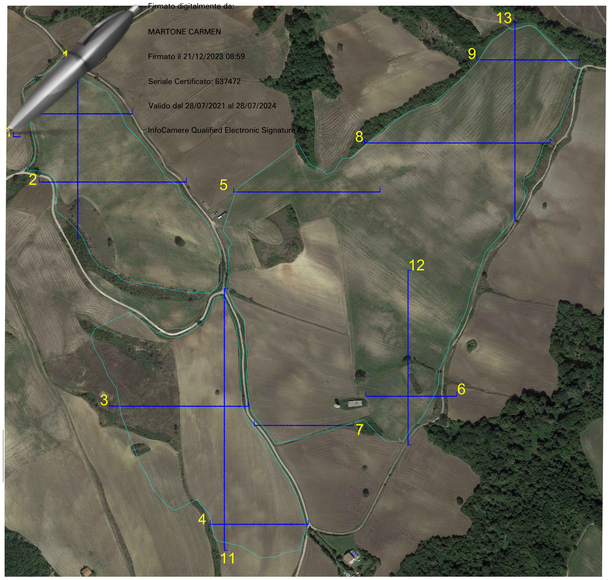

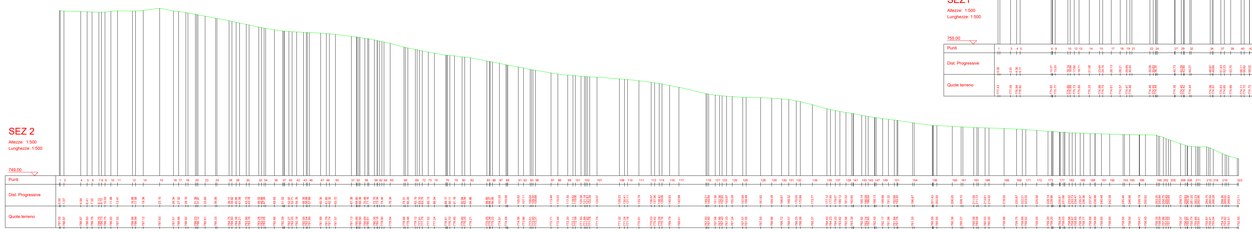

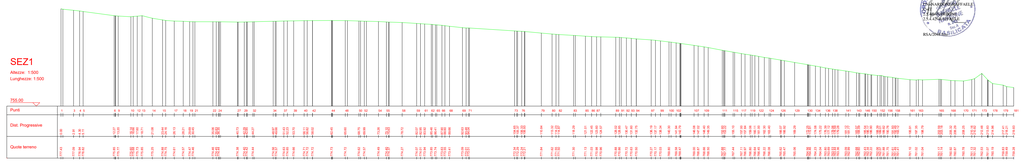

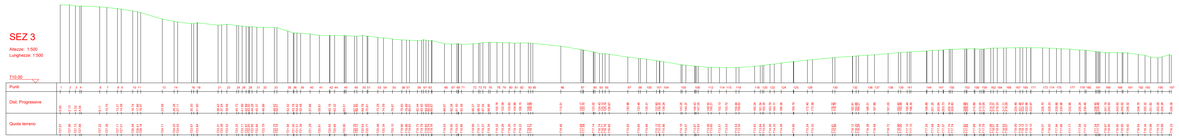

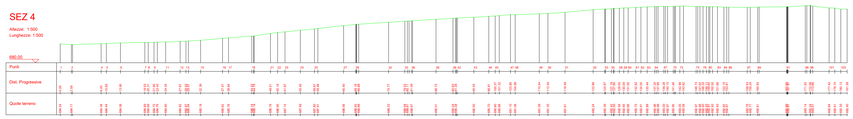

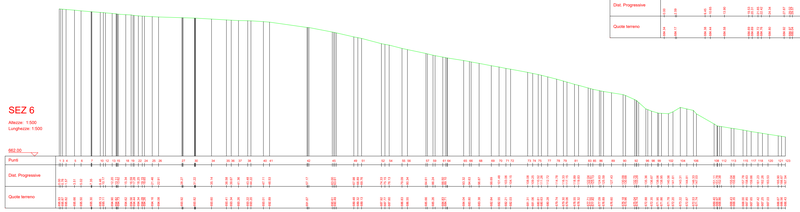

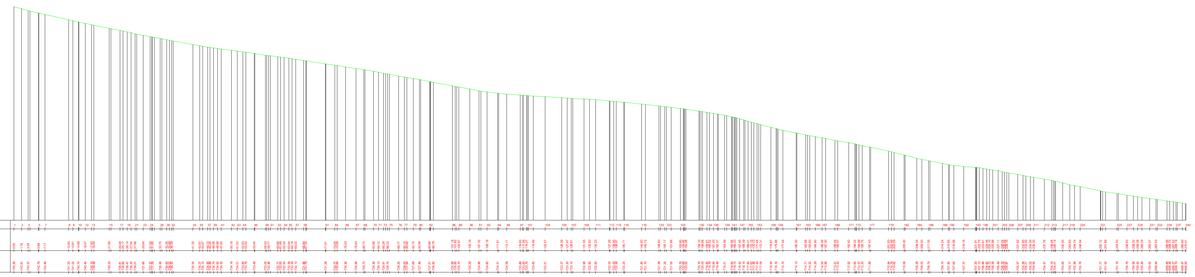

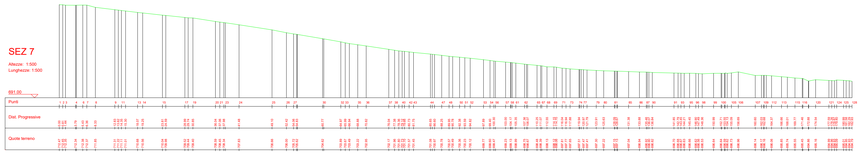

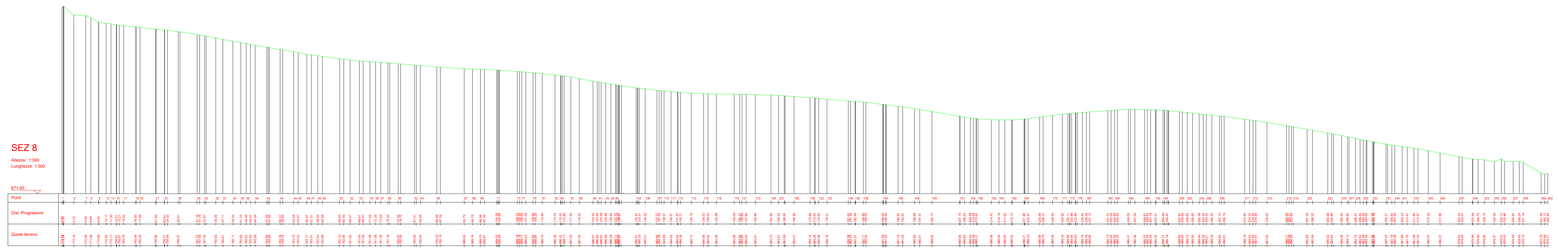

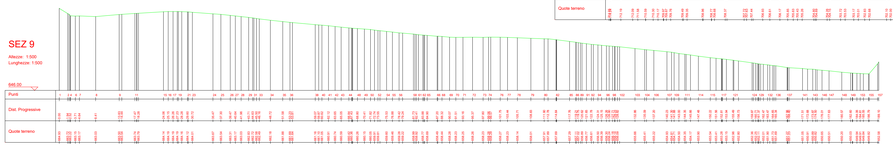

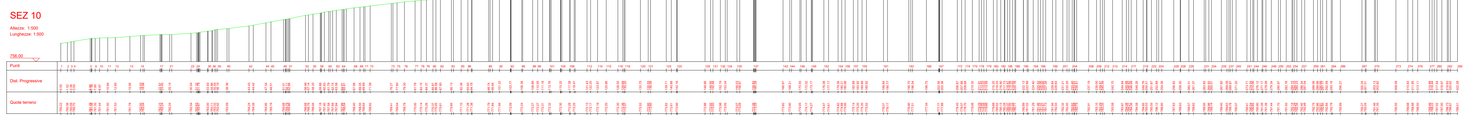

REGIONE CAMPANIA | PROVINCIA DI AVELLINO | COMUNE DI LACEDONIA | COMUNE DI BISACCIA

OGGETTO: RTN, da realizzarsi nel comune di Lacedonia (AV) e Bisaccia (AV)"

"Progetto di un impianto agrivoltaico denominato "CSPV LACEDONIA", di potenza pari a 34,406 MWp e delle relative opere di connessione alla

ELABORATO:

Sezioni stato di fatto

PROPONENTE:
ABEI ENERGY GREEN ITALY IV SRL
16335511008
ABEI ENERGY GREEN ITALY IV S.R.L.
VIA VINCENZO BELLINI, 22
00198- ROMA (RM)
P.IVA 16335511008

PROGETTAZIONE:
Ing. Carmen Martone
Iscr. n.1872
Ordine Ingegneri Potenza
C.F. MRTCMN73D56H703E
EGM PROJECT S.R.L.
VIA VERRASTRO 15/A
85100- POTENZA (PZ)
P. IVA 02094310766
REA PZ-206983

Geol. Raffaele Morone
Iscr. n. 243
Ordine Geologi Basilicata
C.F MRORFL71M04A509Y

1:500

Livello prog.	Cat. opera	N°. prog.elaborato	Tipo elaborato	N° foglio	Tot. fogli	Nome file	Scala
PD	I.IF	A.23	D			A.23_Sezioni_stato_di_fatto	

REV.	DATA	DESCRIZIONE	ESEGUITO	VERIFICATO	APPROVATO
00	DICEMBRE 2023	Emissione	Ing. Carmen Martone	Geol. Raffaele Morone	Ing. Carmen Martone EGM PROJECT

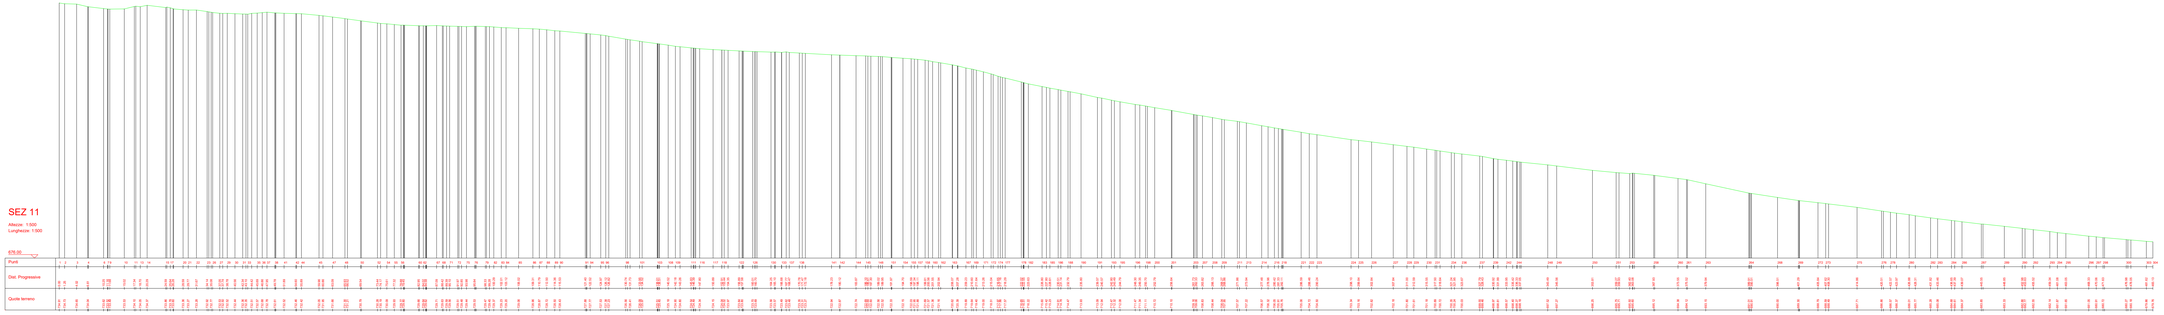

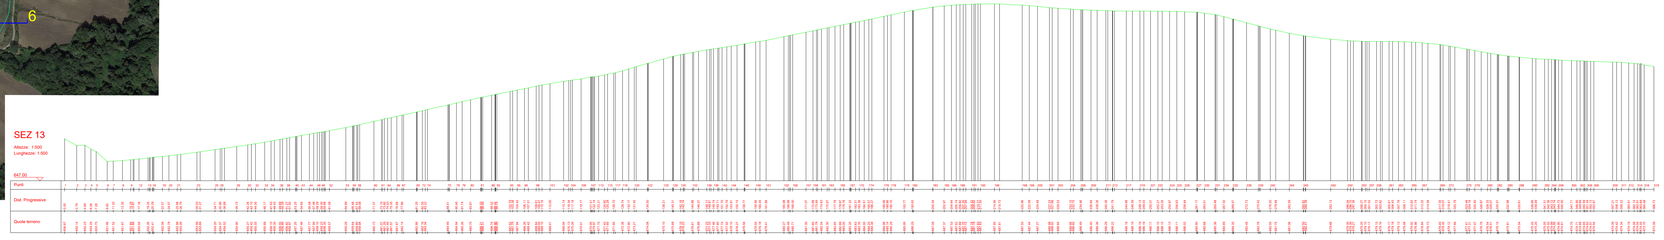

REGIONE CAMPANIA | PROVINCIA DI AVELLINO | COMUNE DI LACEDONIA | COMUNE DI BISACCIA

OGGETTO:

"Progetto di un impianto agrivoltaico denominato "CSPV LACEDONIA", di potenza pari a 34,406 MWp e delle relative opere di connessione alla RTN, da realizzarsi nel comune di Lacedonia (AV) e Bisaccia (AV)"

ELABORATO:

Sezioni stato di fatto

PROPONENTE:

ABEI ENERGY GREEN ITALY IV SRL
16335511008

ABEI ENERGY GREEN ITALY IV S.R.L.
VIA VINCENZO BELLINI, 22
00198- ROMA (RM)
P.IVA 16335511008

PROGETTAZIONE:

Ing. Carmen Martone
BOT. n.1872
Ordine Ingegneri Potenza
C.F MRTCMN73D56H703E

Geol. Raffaele Nardone
Iscr. n. 243
Ordine Geologi Basilicata
C.F NRDRFL71H04A509W

EGM PROJECT S.R.L.
VIA VERRASTRO 15/A
85100- POTENZA (PZ)
P.IVA 02094310766
REA PZ-206983

Livello prog.	Cat. opera	N°. prog.elaborato	Tipo elaborato	N° foglio	Tot. fogli	Nome file	Scala
PD	I.IF	A.23	D			A.23_Sezioni_stato_di_fatto	1:500

REV.	DATA	DESCRIZIONE	ESEGUITO	VERIFICATO	APPROVATO
00	DICEMBRE 2023	Emissione		Ing. Carmen Martone	Ing. Carmen Martone
				Geol. Raffaele Nardone	EGM PROJECT