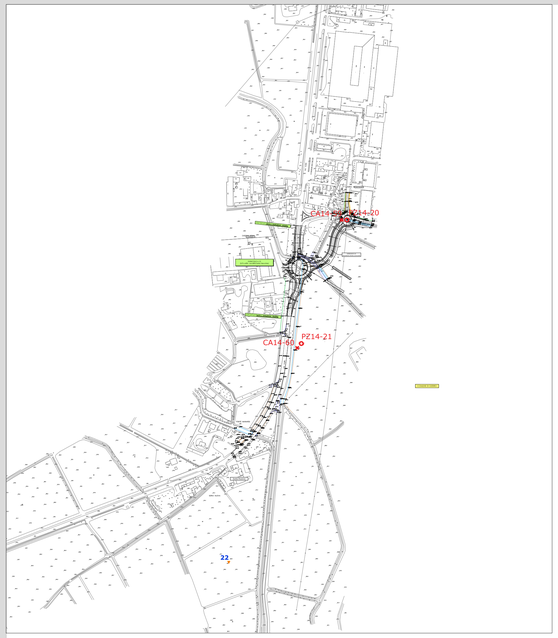

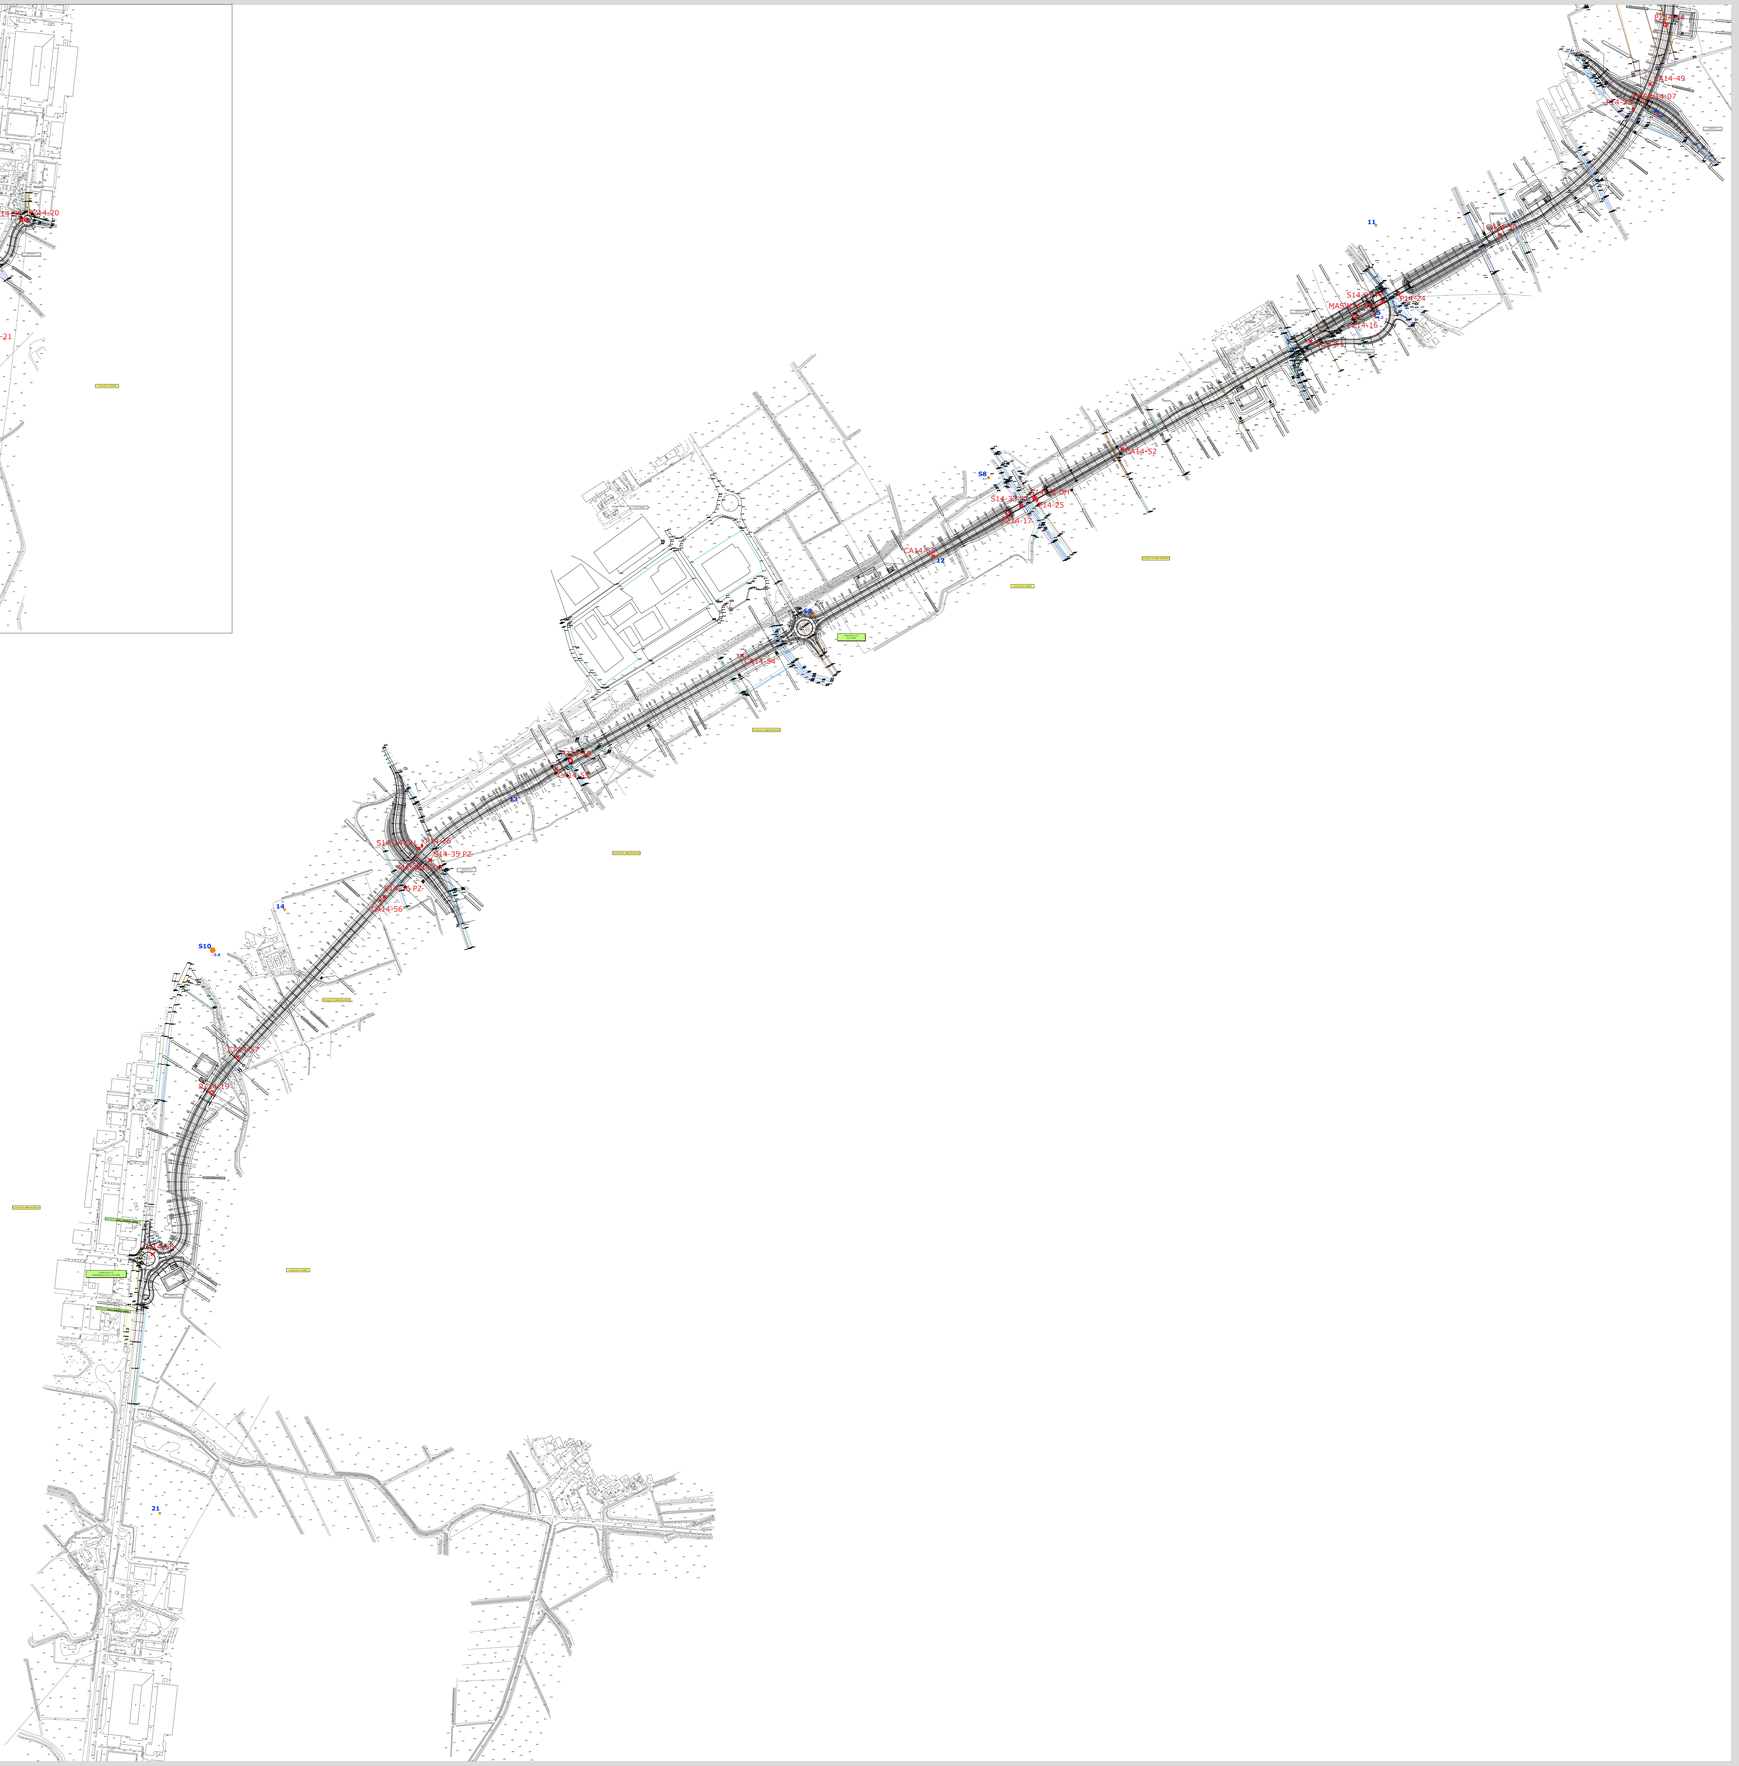

KEYPLAN
SCALA 1:5.000

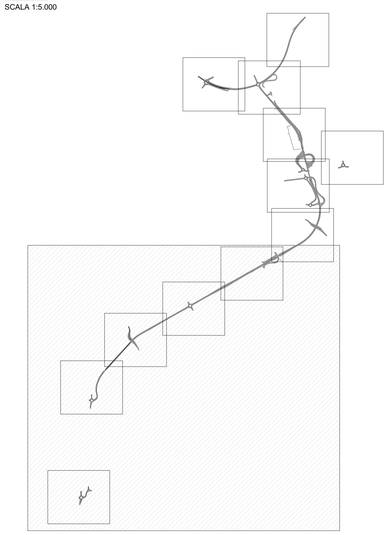

Legenda:

Campagna di indagine Novembre 2014:

P14-01	Prova penetrometrica dinamica (DPH) numero identifivativo
S14-01	Sondaggio geognostico - numero identificativo **S14-01 PZ** Sondaggi condizionati a PIEZOMETRO **S14-01 DH** Sondaggi condizionati a DOWN HOLE
Pz14-01	Campioni rimaneggiati su cui eseguire analisi ex CNR UNI10006 - numero identificativo
Masw	Indagine sismica (tipo MASW) - numero identificativo
Ca14-01	Indagine ambientale: analisi chimiche su campioni rimaneggiati - numero identificativo

Campagna di indagine Febbraio 2000:

S14 -3,3	Sondaggio geognostico numero identificativo e soggiacenza della falda
22	Prova penetrometrica SCPT numero identificativo

Campagna di indagine Aprile 2008

3 -5,1	Prova penetrometrica SCPT numero identificativo e soggiacenza della falda
SA01 -2,39	Sondaggio geognostico a distuzione (ITALFERR) numero identificativo e soggiacenza della falda

ANAS S.p.A.
Direzione Tecnica

LAVORI DI COLLEGAMENTO TRA LA S.S.11 A MAGENTA E LA TANGENZIALE OVEST DI MILANO

VARIANTE DI ABBIATEGRASSO E ADEGUAMENTO IN SEDE DEL TRATTO ABBIATEGRASSO-VIGEVANO FINO AL PONTE SUL FIUME TICINO

1° STRALCIO DA MAGENTA A VIGEVANO - TRATTA C

PROGETTO ESECUTIVO - COD. MI608

STUDIO CORONA Ing. Renato Vaira Ordine degli Ingg. di Torino n. 4213 Ordine degli Ingg. di Alessandria n. 425 sez. A	ING. FABRIZIO BAJETTI Ing. Valerio Bajetti Ordine degli Ingg. di Roma e provincia n. A 26511	ING. RENATO Firmato digitalmente da: FABRIZIO BAJETTI Data: 22/12/2023 17:16:04 Ing. Renato Vaira Ordine degli Ingg. di Torino n. 4213	ECOPLAN Arch. Nicoletta Fusino Ordine degli Arch. di Torino e provincia n. 4344	EG Ing. Gabriele Vracollo Ordine degli Ingg. di Roma e provincia n. A 31032
	CONSORZIO UNING Società Ing. GA.& M.	SETAC Prof. Ing. Luigi Montersi Ordine degli Ingg. di Roma e provincia n. A 10744	ARKE' Ing. Gioacchino Angarano Ordine degli Ingg. di Roma e provincia n. 8955	DOTT. GEOL. DANILO GALLO Dott. Geol. Danilo Gallo Ordine degli Geologi del Lazio n. 1045
VISTO: IL RESPONSABILE DEL PROCEDIMENTO Dott. Ing. Giuseppe Danilo MALGERI	INTEGRATORE DELLE PRESTAZIONI SPECIALISTICHE Ing. Fabrizio BAJETTI	GEOLOGO Prof. Ing. Luigi MONTERSI	IL COORDINATORE DELLA SICUREZZA IN FASE DI PROGETTAZIONE Ing. Gianluca CICIRIELLO	

BA07

B - GEOLOGIA E GEOTECNICA

PLANIMETRIA UBICAZIONE INDAGINI- Tavola 02 DI 02

CODICE PROGETTO			NOME FILE	REVISIONE	SCALA:
PROGETTO	LIV. PROG.	N. PROG.	BA07-T00GE00GEOPU02_A.dwg		
LO203	E	2301	CODICE ELAB. T00GE00GEOPU02	A	1:5.000

REV.	DESCRIZIONE	DATA	REDATTO	VERIFICATO	APPROVATO
C					
B					
A	EMISSIONE	OTTOBRE 2023	ING. LUIGI MONTERSI	ING. GAETANO RANIERI	ING. FABRIZIO BAJETTI