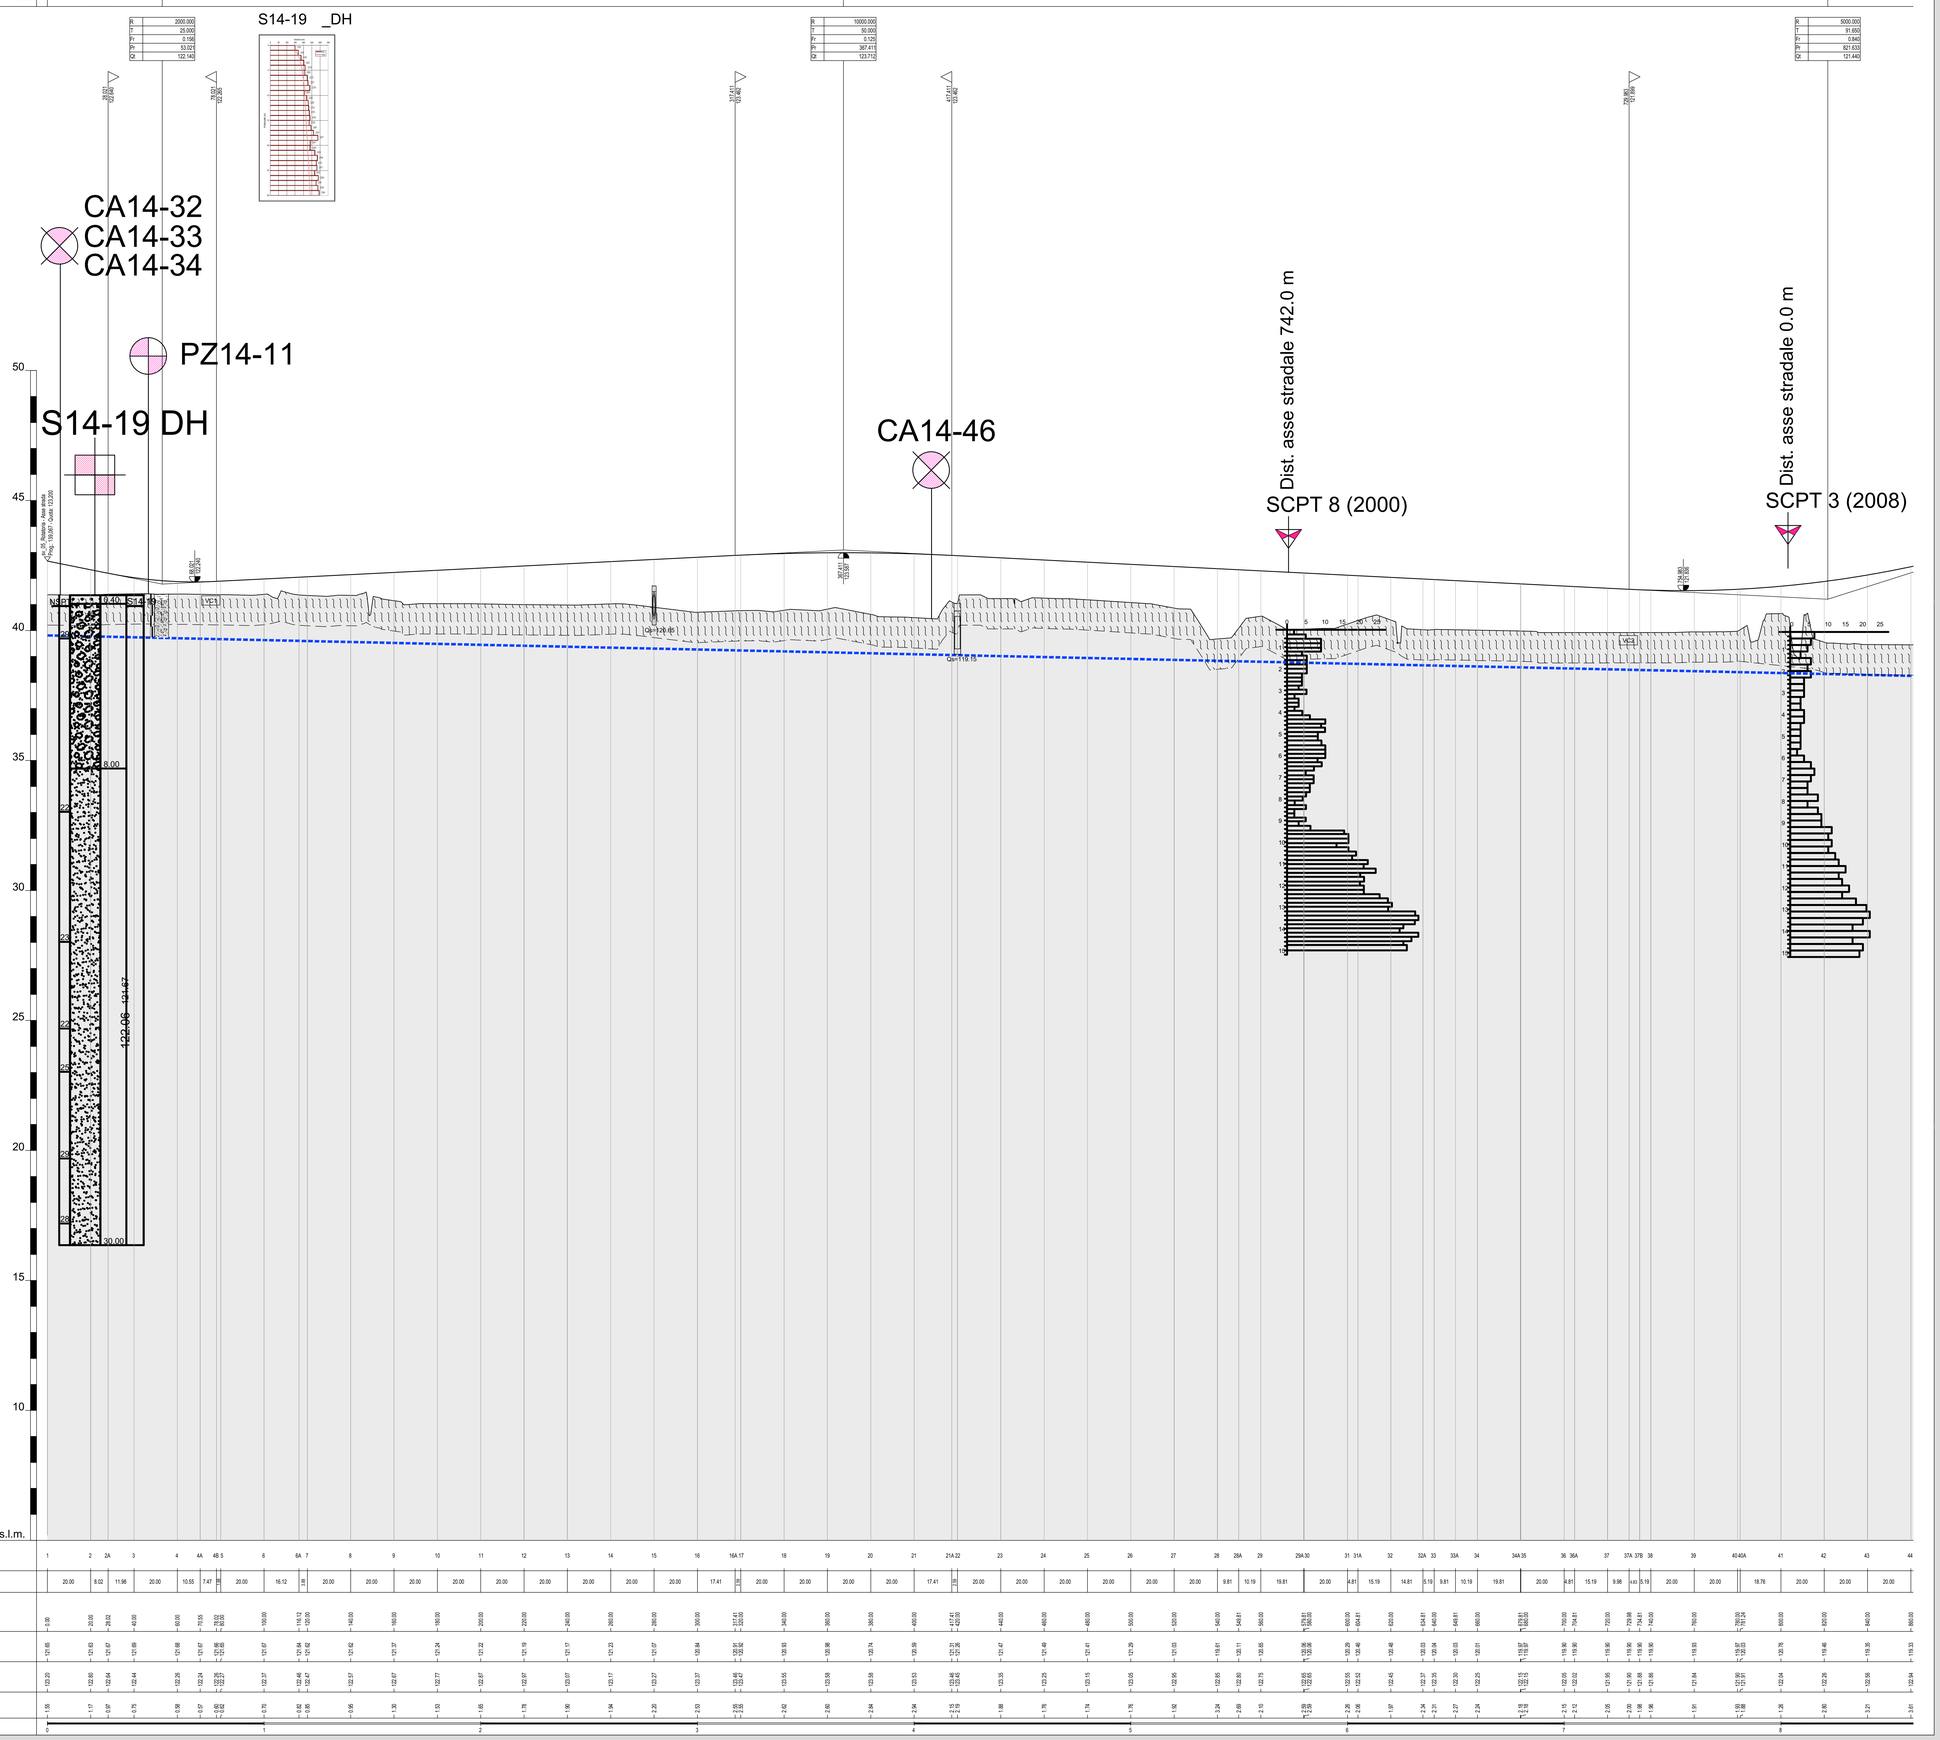

KEYPLAN
SCALA 1:5.000

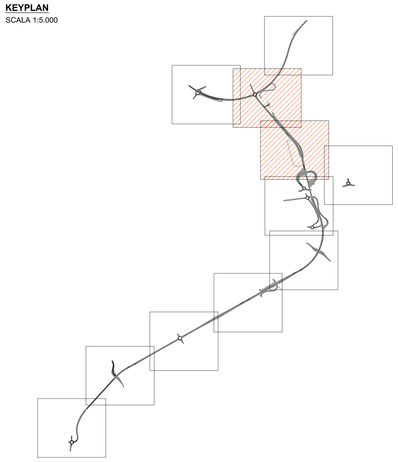

Legenda :

- Alluvium antico (a1): Alluvioni fluvio-glaciali e fluviali ciottolose, non alterate, terrazzate.
- Fluvioglaciale - Fluviale Wurm (fgw): Alluvioni fluvio-glaciali ghiaioso-ciottolose e fluviali prevalentemente sabbioso-limose (WURM)
- Limo sabbioso-argilla
- Riporto / Pacchetto stradale
- Potenziale spessore del "Fronte di alterazione" dell'unità litotecnica
- Il terreno vegetale non viene cartografato in quanto di spessore modesto, mediamente 20 - 60 cm.

Correlazioni

- Livello di falda di cantiere (lettura del 20 novembre 2014)

Indagini disponibili

- Prove penetrometriche dinamiche - campagna di indagine 2000/2008
- Sondaggio geognostico - campagna di indagine 2000
- Prove penetrometriche dinamiche - campagna di indagine 2014
- Indagine sismica - campagna di indagine 2014
- Sondaggio geognostico - campagna di indagine 2014
- Indagine ambientale - campagna di indagine 2014
- Pozzetto esplorativo - campagna di indagine 2014

ANAS S.p.A.
Direzione Progettazione e Realizzazione Lavori

LAVORI DI COLLEGAMENTO TRA LA S.S.11 A MAGENTA E LA TANGENZIALE OVEST DI MILANO

VARIANTE DI ABBIATEGRASSO E ADEGUAMENTO IN SEDE DEL TRATTO ABBIATEGRASSO-VIGEVANO FINO AL PONTE SUL FIUME TICINO

1° STRALCIO DA MAGENTA A VIGEVANO - TRATTA C

PROGETTO ESECUTIVO

Ing. Renato Vaira
Ordine degli Ingegneri della Provincia di Milano n° 4922

Ing. Fabrizio Bajetti
Firmato digitalmente da: FABRIZIO BAJETTI
Data: 22/12/2023 11:19:56

Ing. Valerio Bajetti, Ordine degli Ingegneri della Provincia di Milano n° 20871	Ing. Renato Del Prete, Ordine degli Ingegneri della Provincia di Milano n° 4922	Arch. Nicoletta Frattini, Ordine degli Ordine degli Architetti, Pianificatori, Paesaggisti e Conservatori della Provincia di Milano n° 6439	Ing. Gabriele Inoncchi, Ordine degli Ingegneri della Provincia di Milano n° 21238
Consorzio UNING, Mandataria GA&M	Prof. Ing. Matteo Ramieri, Ordine degli Ingegneri della Provincia di Milano n° 11257	Prof. Ing. Luigi Monterisi, Ordine degli Ingegneri della Provincia di Milano n° 12751	Ing. Gioacchino Angarano, Ordine degli Ingegneri della Provincia di Milano
Dott. Geol. Danilo Gallo, Ordine dei Geologi della Regione Puglia n° 582			

VISTO: IL RESPONSABILE DEL PROCEDIMENTO	INTEGRATORE DELLE PRESTAZIONI SPECIALISTICHE	GEOLOGO	IL COORDINATORE DELLA SICUREZZA IN FASE DI PROGETTAZIONE
Dott. Ing. Giuseppe Danilo MALGERI	Ing. Valerio BAJETTI	Prof. Ing. Luigi MONTERISI	Ing. Gianluca CORELLO

BA22

B - GEOLOGIA E GEOTECNICA

PROFILO GEOLOGICO ASSE PRINCIPALE - Tavola 01 DI 09

CODICE PROGETTO			NOME FILE	REVISIONE	SCALA
PROGETTO	LIV. PROG.	N. PROG.	BA22-P00GE00GEOFP01_A.dwg		
LI3203	E	1801	CODICE ELAB. P00GE00GEOFP01	A	1:1000/100

REV.	DESCRIZIONE	DATA	REDATTO	VERIFICATO	APPROVATO
C					
B					
A	EMISSIONE	OTTOBRE 2023	ING. LUIGI MONTERISI	ING. GAETANO RANIERI	ING. VALERIO BAJETTI