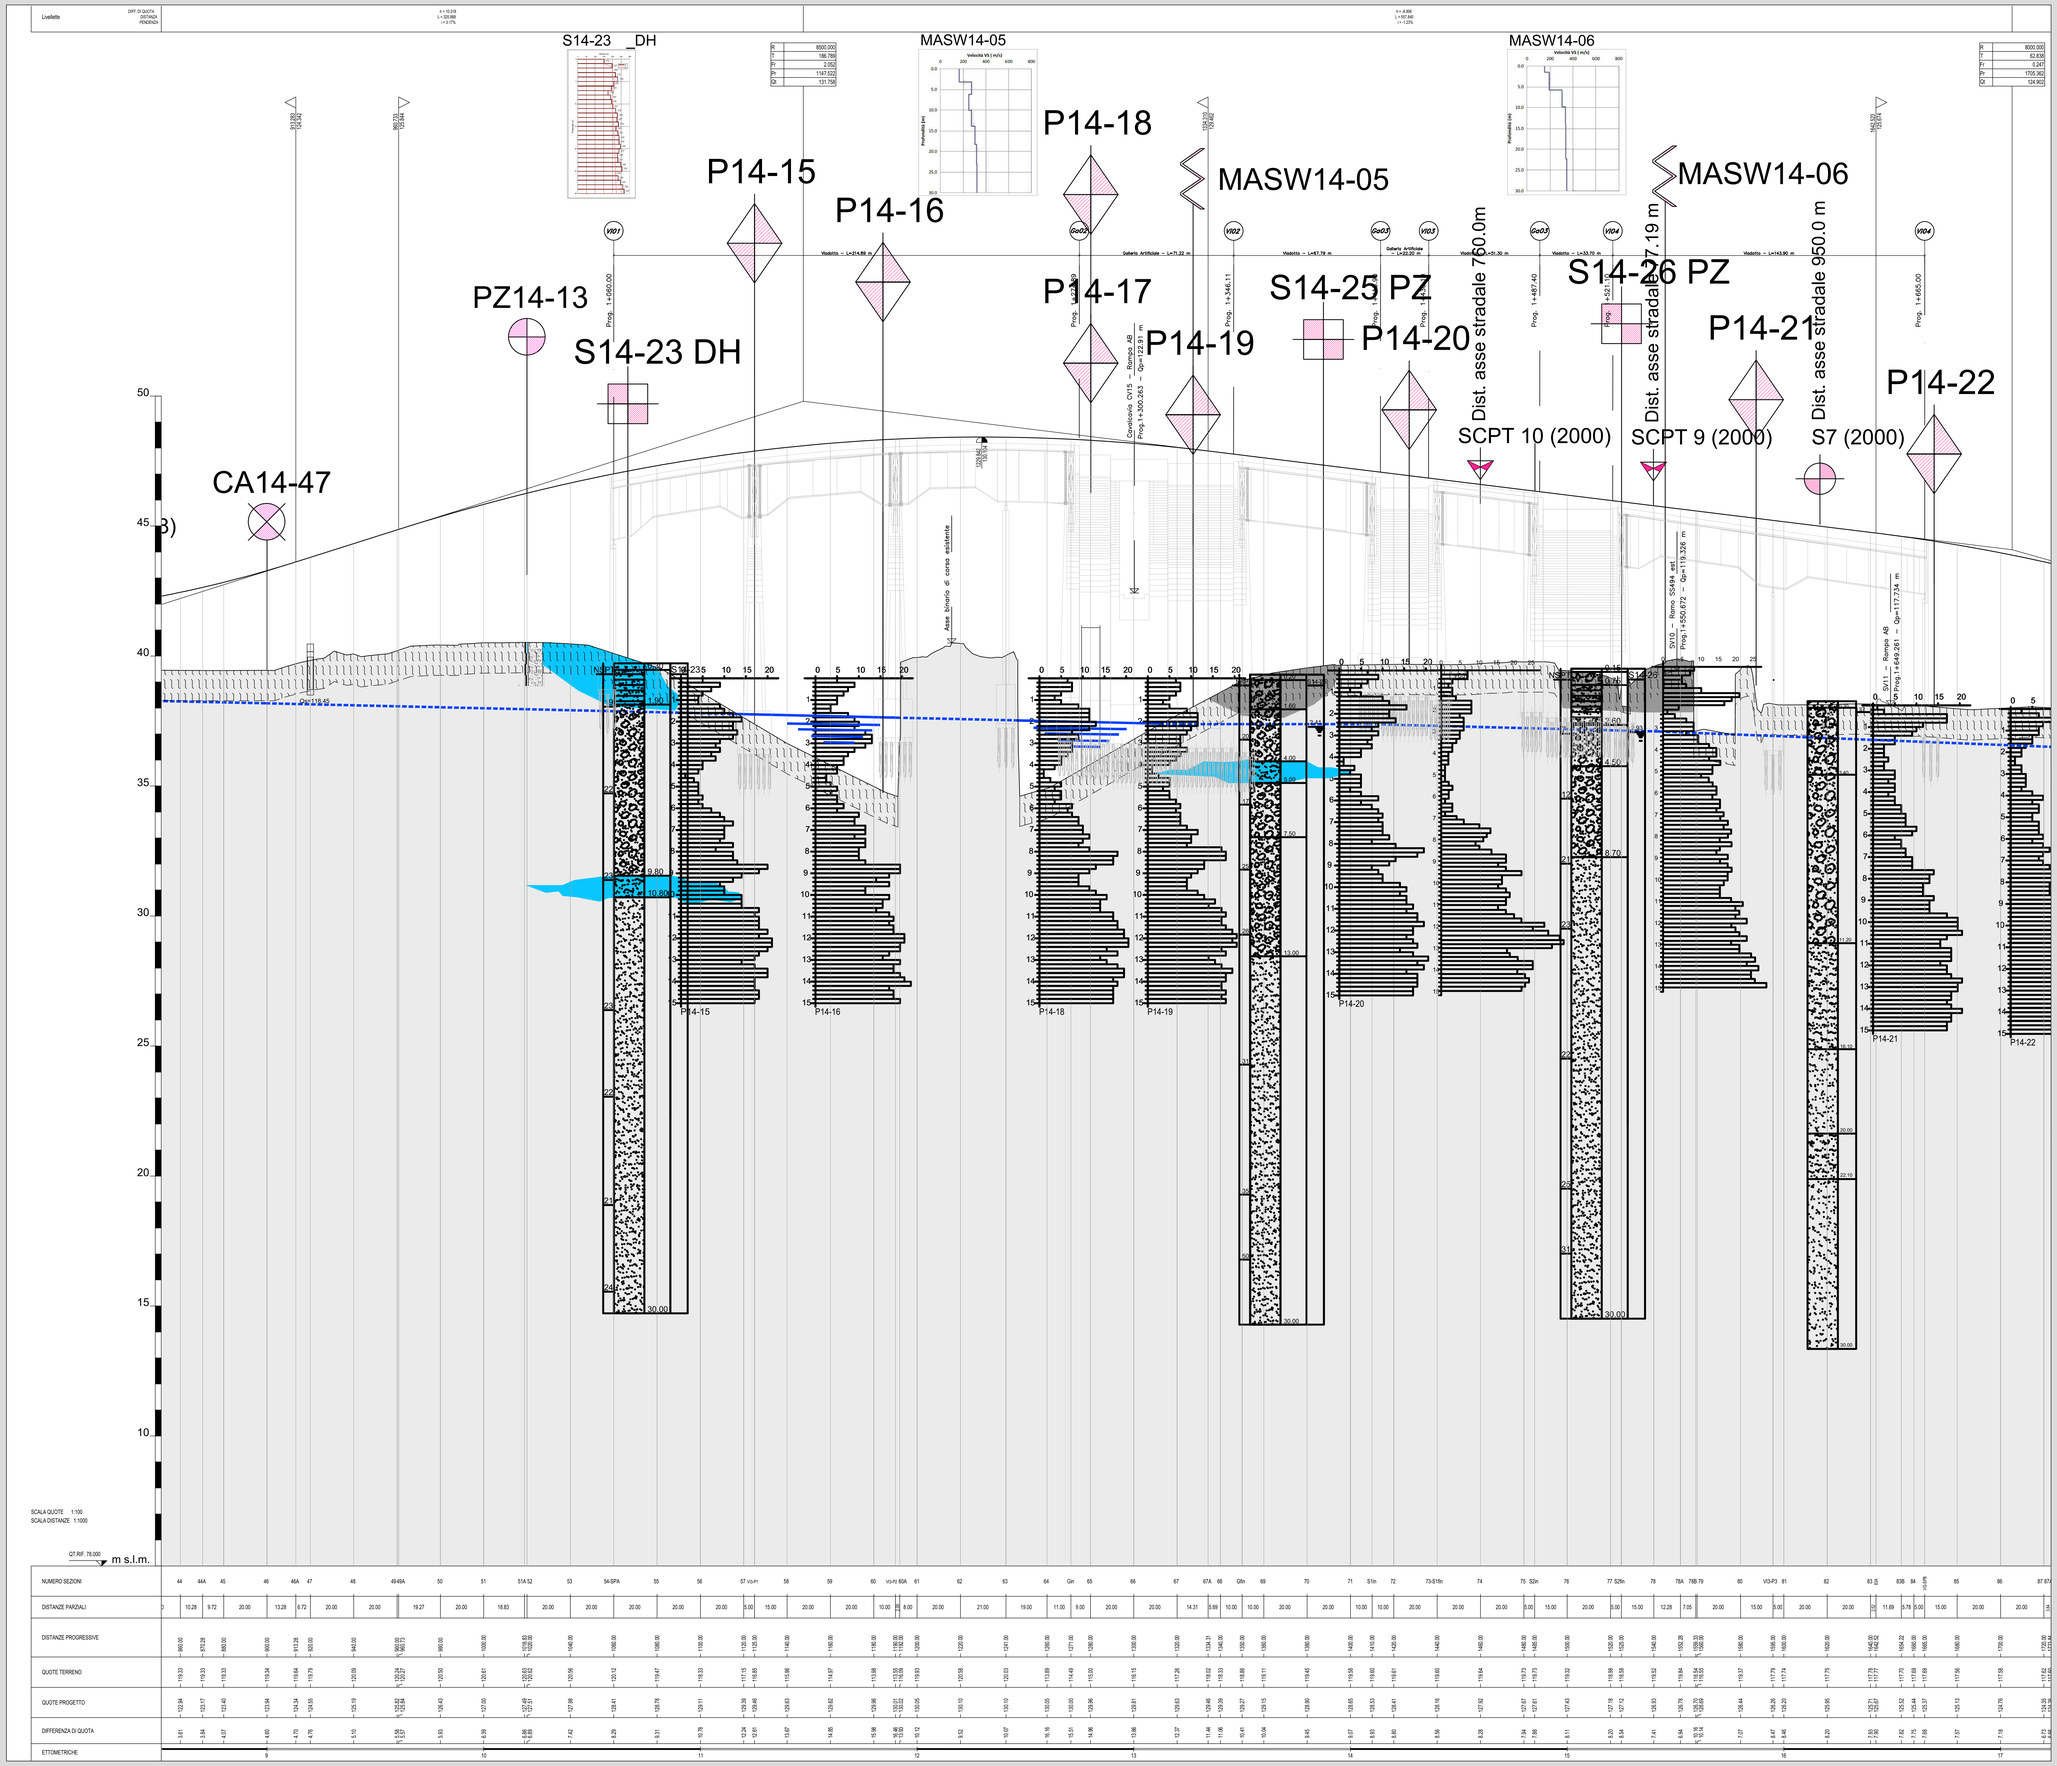

SCALA QUOTE 1:100
SCALA DISTANZE 1:1000

KEYPLAN
SCALA 1:5.000

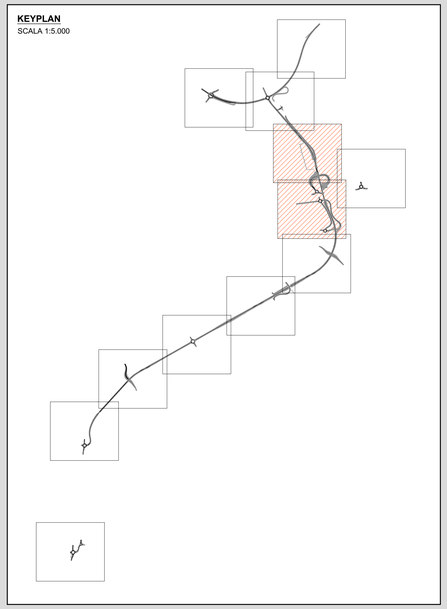

Legenda :

	Alluvium antico (a1): Alluvioni fluvio-glaciali e fluviali ciottolose, non alterate, terrazzate.
	Fluvioglaciale - Fluviale Wurm (fgw): Alluvioni fluvio-glaciali ghiaioso-ciottolose e fluviali prevalentemente sabbioso-limose (WURM)
	Limo sabbioso-argilla
	Riporto / Pacchetto stradale
	Potenziale spessore del "Fronte di alterazione" dell'unità litotecnica
Il terreno vegetale non viene cartografato in quanto di spessore modesto, mediamente 20 - 60 cm.	
Correlazioni	
	Livello di falda di cantiere (lettura del 20 novembre 2014)
Indagini disponibili	
	Prove penetrometriche dinamiche - campagna di indagine 2000/2008
	Sondaggio geognostico - campagna di indagine 2000
	Prove penetrometriche dinamiche - campagna di indagine 2014
	Indagine sismica - campagna di indagine 2014
	Sondaggio geognostico - campagna di indagine 2014
	Indagine ambientale - campagna di indagine 2014
	Pozzetto esplorativo - campagna di indagine 2014

ANAS S.p.A.
Direzione Progettazione e Realizzazione Lavori

LAVORI DI COLLEGAMENTO TRA LA S.S.11 A MAGENTA E LA TANGENZIALE OVEST DI MILANO

VARIANTE DI ABBIATEGRASSO E ADEGUAMENTO IN SEDE DEL TRATTO ABBIATEGRASSO-VIGEVANO FINO AL PONTE SUL FIUME TICINO

1° STRALCIO DA MAGENTA A VIGEVANO - TRATTA C

PROGETTO ESECUTIVO

IL PROGETTISTA: ING. FABRIZIO BAJETTI – STUDIO EGIDIUS
Firmato digitalmente da: FABRIZIO BAJETTI
Data: 22/12/2023 11:15:57

ITALSTUDI S.r.l. – ING. RENATO DEL PRETE – ECOPLAN – EGI Engineering & Geologia S.r.l.
Ing. Renato Valera – Ordine degli Ing. di Torino n. 4000 – 1° Arch. Ing.
Ing. Valerio Bajetti – Ordine degli Ing. di Torino n. 4000 – 1° A.INFO.
Ing. Renato Del Prete – Ordine degli Ing. di Torino n. 4000 – 1° SEN.
Arch. Nicoletta Frattini – Ordine degli Arch. di Torino n. 1000 – 1° A.URB.
Ing. Gabriele Incecchi – Ordine degli Ing. di Torino n. 4000 – 1° A.GEIG.
GEOSTUDIO ASSOCIATI UNING – Geologia, Ingegneria, Ambiente, Trasporti, Ambiente Costruzioni – Dott. Ing. Giuseppe Carlo GA&M. – Prof. Ing. Matteo Ranieri – Ordine degli Ing. di Bari e provincia – 1° A.GEOT.
SETAC – Geologia, Ingegneria, Ambiente, Trasporti, Ambiente Costruzioni – Prof. Ing. Luigi Monterisi – Ordine degli Ing. di Bari e provincia – 1° A.GEOT.
ARKE' INGEGNERIA s.r.l. – Ingegneria, Architettura, Geologia, Ambiente, Sicurezza – Ing. Gioacchino Angarano – Ordine degli Ing. di Bari e provincia – 1° SEN.
DOTT. GEOL. DANILO GALLO – Ordine dei Geologi della Puglia – Dott. Geol. Danilo Gallo

VISTO: IL RESPONSABILE DEL PROCEDIMENTO – Dott. Ing. Giuseppe Danilo MALGERI
INTEGRATORE DELLE PRESTAZIONI SPECIALISTICHE – Ind. Valerio BAJETTI
GEOLOGO – Prof. Ing. Luigi MONTERISI
IL COORDINATORE DELLA SICUREZZA IN FASE DI PROGETTAZIONE – Ing. Gianluca CICIRELLO

BA23

B - GEOLOGIA E GEOTECNICA

PROFILO GEOLOGICO ASSE PRINCIPALE - Tavola 02 DI 09

CODICE PROGETTO			NOME FILE	REVISIONE	SCALA:
PROGETTO	LIV. PROG.	N. PROG.	BA23-P00GE00GEOFP02_A.dwg		
L203	E	1801	CODICE ELAB. P00GE00GEOFP02	A	1:1000/100

REV.	DESCRIZIONE	DATA	REDATTO	VERIFICATO	APPROVATO
C					
B					
A	EMISSIONE	OTTOBRE 2023	ING. LUIGI MONTERISI	ING. GAETANO RANIERI	ING. VALERIO BAJETTI