


Legenda:

- Unità litostrafiche
 - Ug1 (G3): Ghiaie con sabbie / sabbie con ghiaie
 - Ug2 (S1/S2): Sabbie, Sabbie limose ghiaiose / sabbie con limo
 - Ug3 (L5): Limo sabbioso (debolmente argilloso)
- Correlazioni
 - Correlazione litostatigrafica
 - Correlazione litostatigrafica ipotizzata
 - Livello di falda di cantiere (lettura del 20 novembre 2014)
- Indagini disponibili
 - Prove penetrometriche dinamiche - campagna di indagine 2000/2008
 - Sondaggio geognostico - campagna di indagine 2000
 - Prove penetrometriche dinamiche - campagna di indagine 2014
 - Sondaggio geognostico - campagna di indagine 2014
 - Indagine sismica - campagna di indagine 2014
 - Indagine ambientale - campagna di indagine 2014
 - Pozzetto esplorativo - campagna di indagine 2014

UNITA'	PARAMETRI GEOTECNICI GENERALI						
	D _r (%)	γ _t (kN/m ³)	φ ^o	e ^o (kPa)	LL (%)	c _u (kPa)	E (MPa)
Ug1 (G3)	40 - 70	18.50 - 19.50	28° - 38°	---	---	---	20 - 40
Ug2 (S1/S2)	---	18.00 - 20.00	26° - 35°	---	26.00 - 36.00	---	---
Ug3 (L5)	---	18.00 - 19.00	20° - 30°	---	26.00 - 34.00	30.00	21 - 32

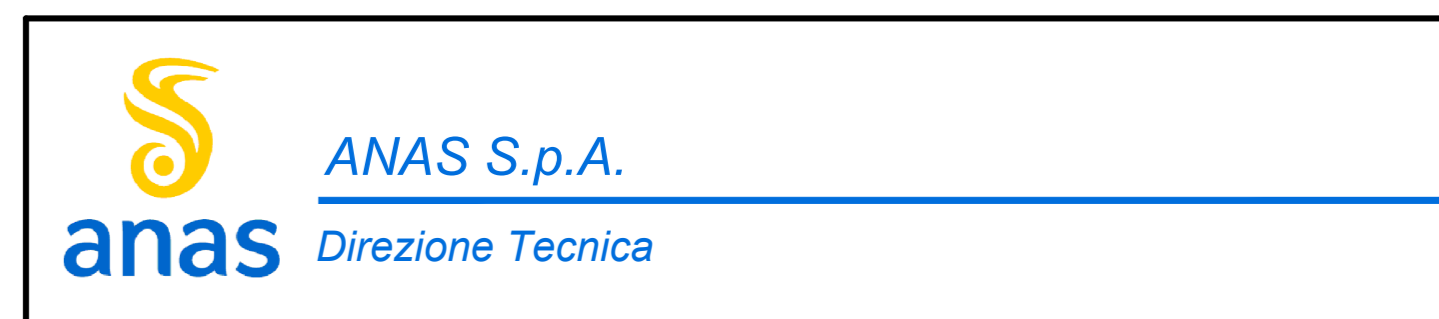

LAVORI DI COLLEGAMENTO TRA LA S.S.11 A MAGENTA E LA TANGENZIALE OVEST DI MILANO
 VARIANTE DI ABBIEGRASSO E ADEGUAMENTO IN SEDE DEL TRATTO ABBIEGRASSO-VIGEVANO FINO AL PONTE SUL FIUME TICINO
 1° STRALCIO DA MAGENTA A VIGEVANO - TRATTA C

PROGETTO ESECUTIVO - COD. MI608

STUDIO CORONA Ing. Valerio Sogari	ING. RENATO DEL PRETE Ing. Renato Del Prete	ECOPLAN Arch. Novella Frazzini	EG Ing. Gabriele Biondi
UNING Ing. Renato Vaini	SETAC Prof. Ing. Luigi Montebelli	ARKE Ing. Massimo Argentei	DOTI. GEOL. DAMO'SULLO Dott. Carlo Damo

VISTO IL RESPONSABILE DEL PROCEDIMENTO: **Ing. Massimo Argentei**

INTEGRATORE DELLE PRESTAZIONI SPECIALISTICHE: **Ing. Fabio BAITTI**

GEOLOGO: **Prof. Ing. Carlo Damo**

IL COORDINATORE DELLA SICUREZZA IN FASE DI PROGETTAZIONE: **Ing. Giacomo COPPELLO**

BB06		B - GEOLÓGIA E GEOTECNICA	
PROFILO GEOTECNICO ASSE PRINCIPALE - Tavola 04 DI 09			
CODICE PROGETTO PROGETTO	NOME FILE 886-POGGIOGETP04.dwg	REVISIONE A	SCALA: 1:1000/100
23203	2301	POGGIOGETP04	
C			
B			
A	EMISSIONE	LUGLIO 2018	ING. LUIGI MONTEBELLI
REV.	DESCRIZIONE	DATA	ING. GAETANO BIANCHI / ING. FABRIZIO BUETI / VERIFICATO / APPROVATO