




Sezione tipo rampa bisenso in rilevato
(Scala 1:100)

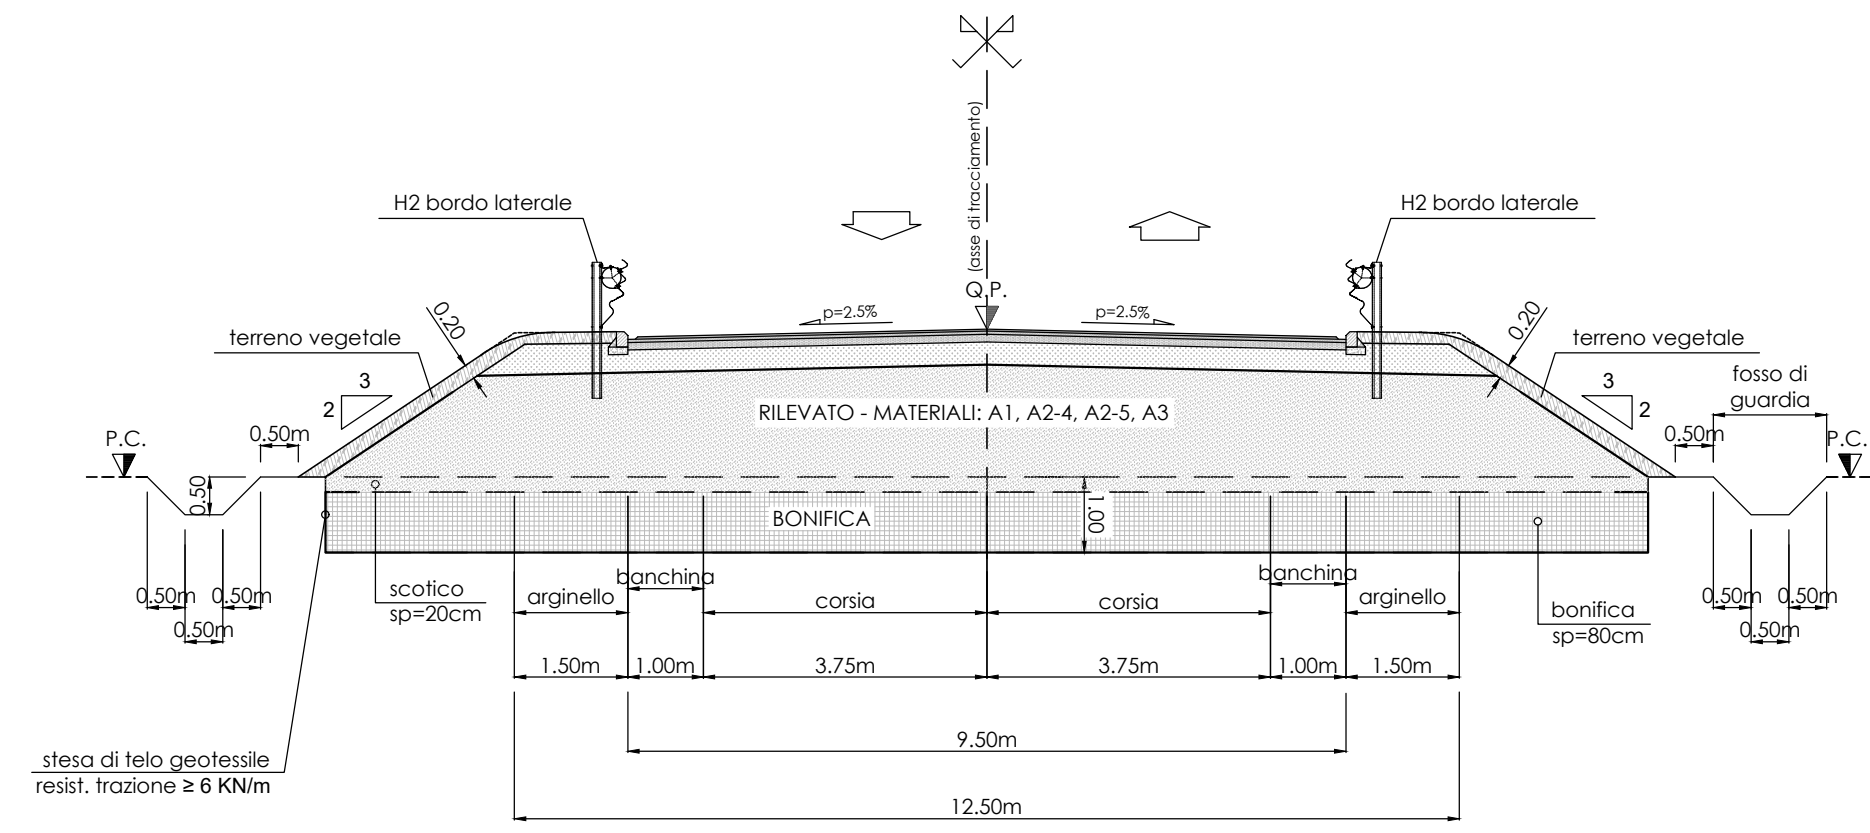


Sezione tipo rampa bisenso in trincea
(Scala 1:100)

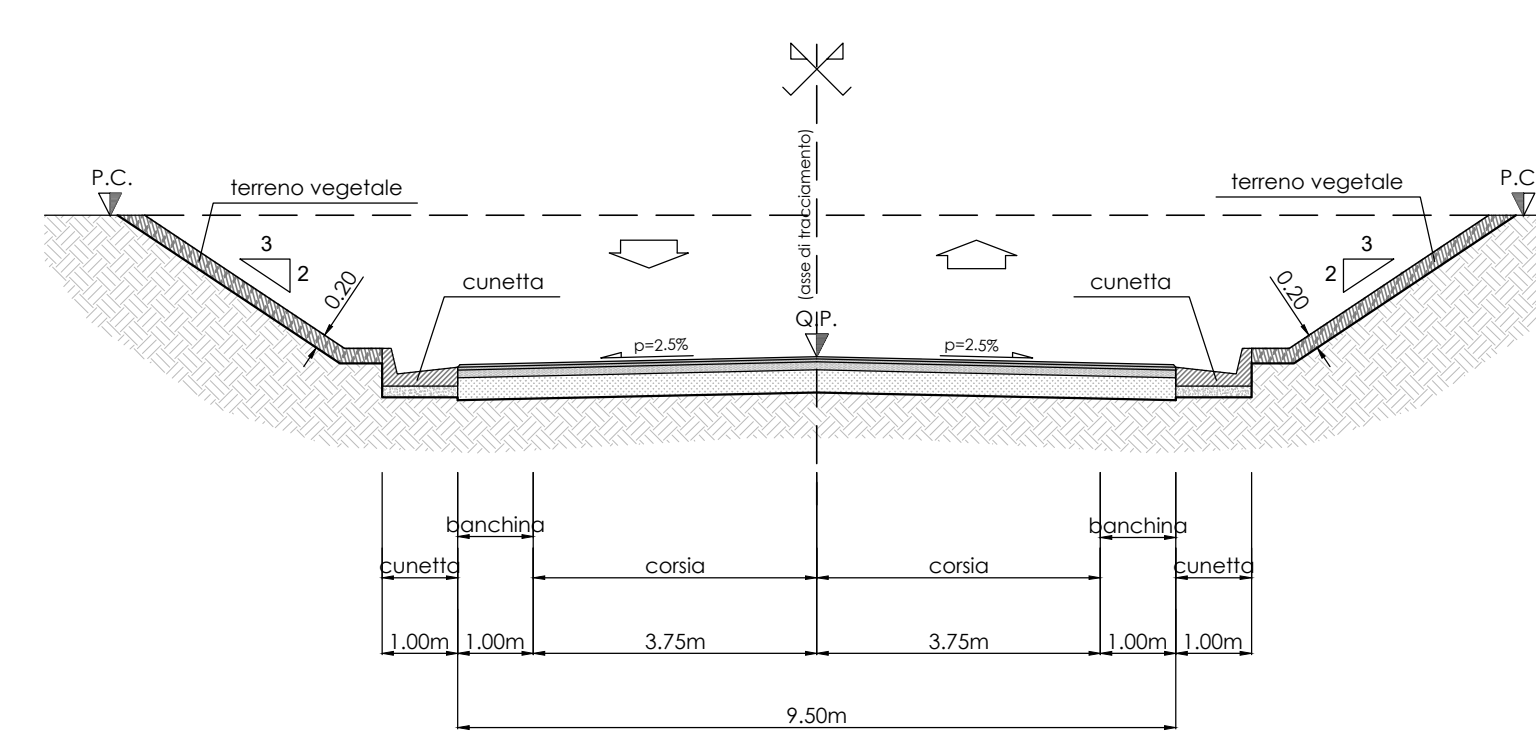


Sezione tipo rampa monosenso in rilevato
(Scala 1:100)

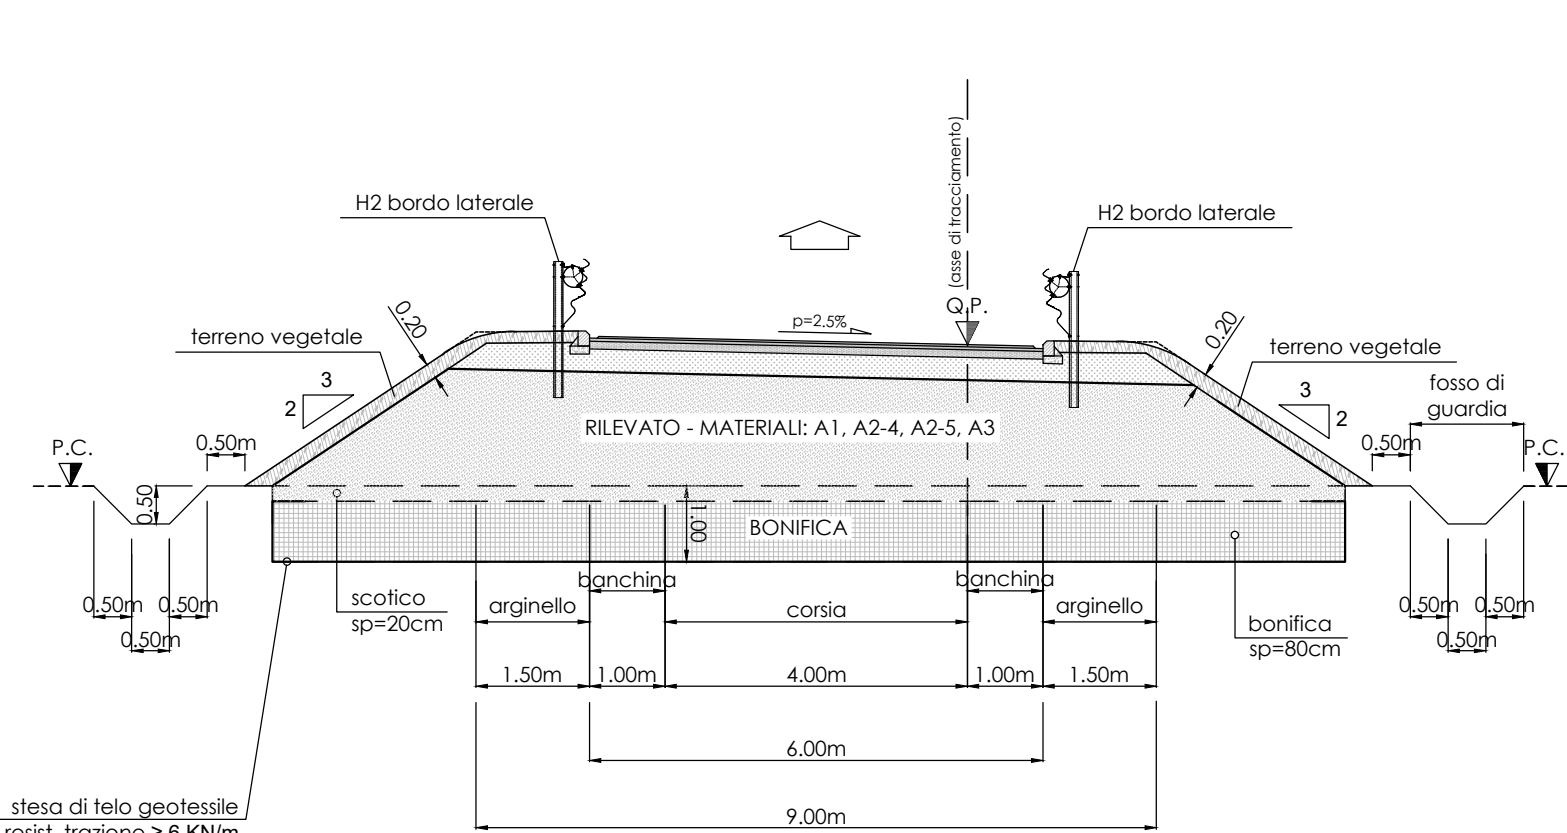


Sezione tipo rampa monosenso in trincea
(Scala 1:100)

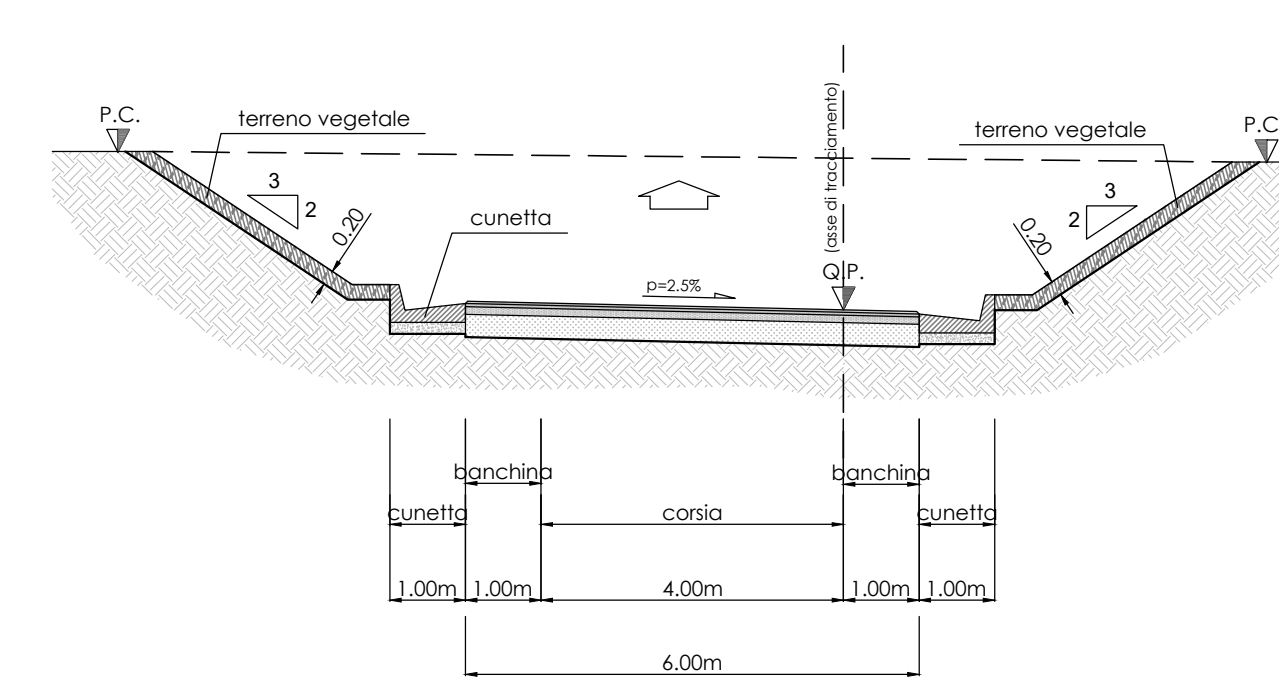


Sezione tipo rotatoria in rilevato
con ingressi ad una corsia
(Scala 1:100)

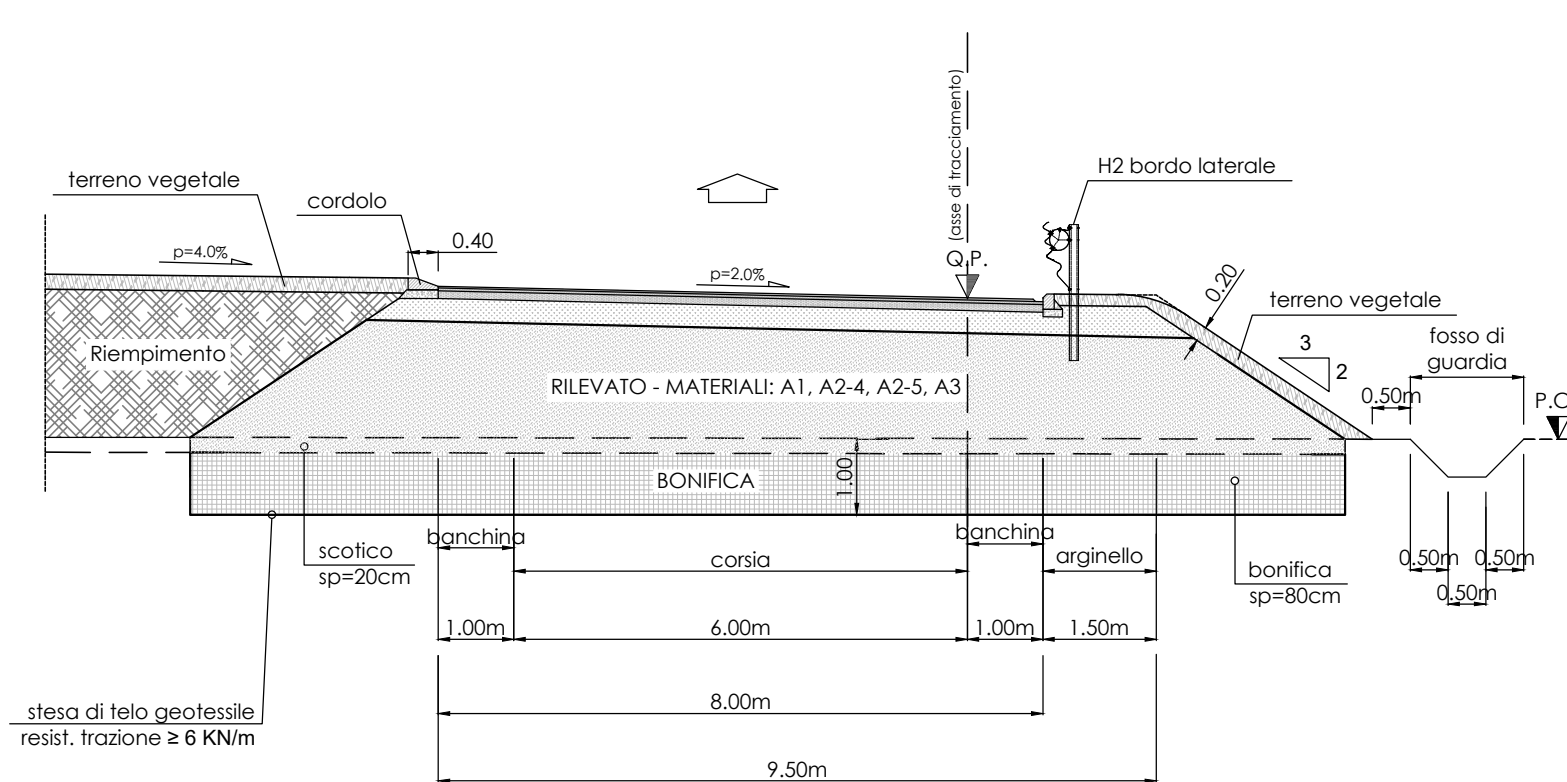


Sezione tipo rotatoria in trincea
con ingressi ad una corsia
(Scala 1:100)

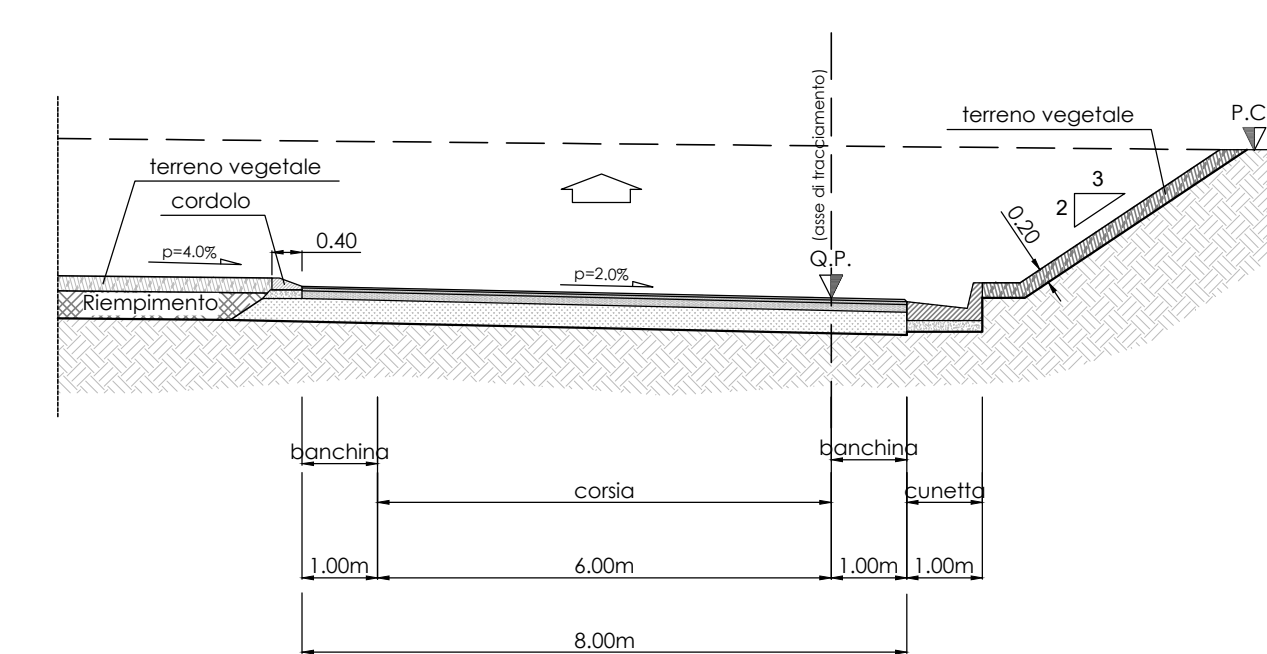

Sezione tipo rotatoria in rilevato
con ingressi a due corsie
(Scala 1:100)

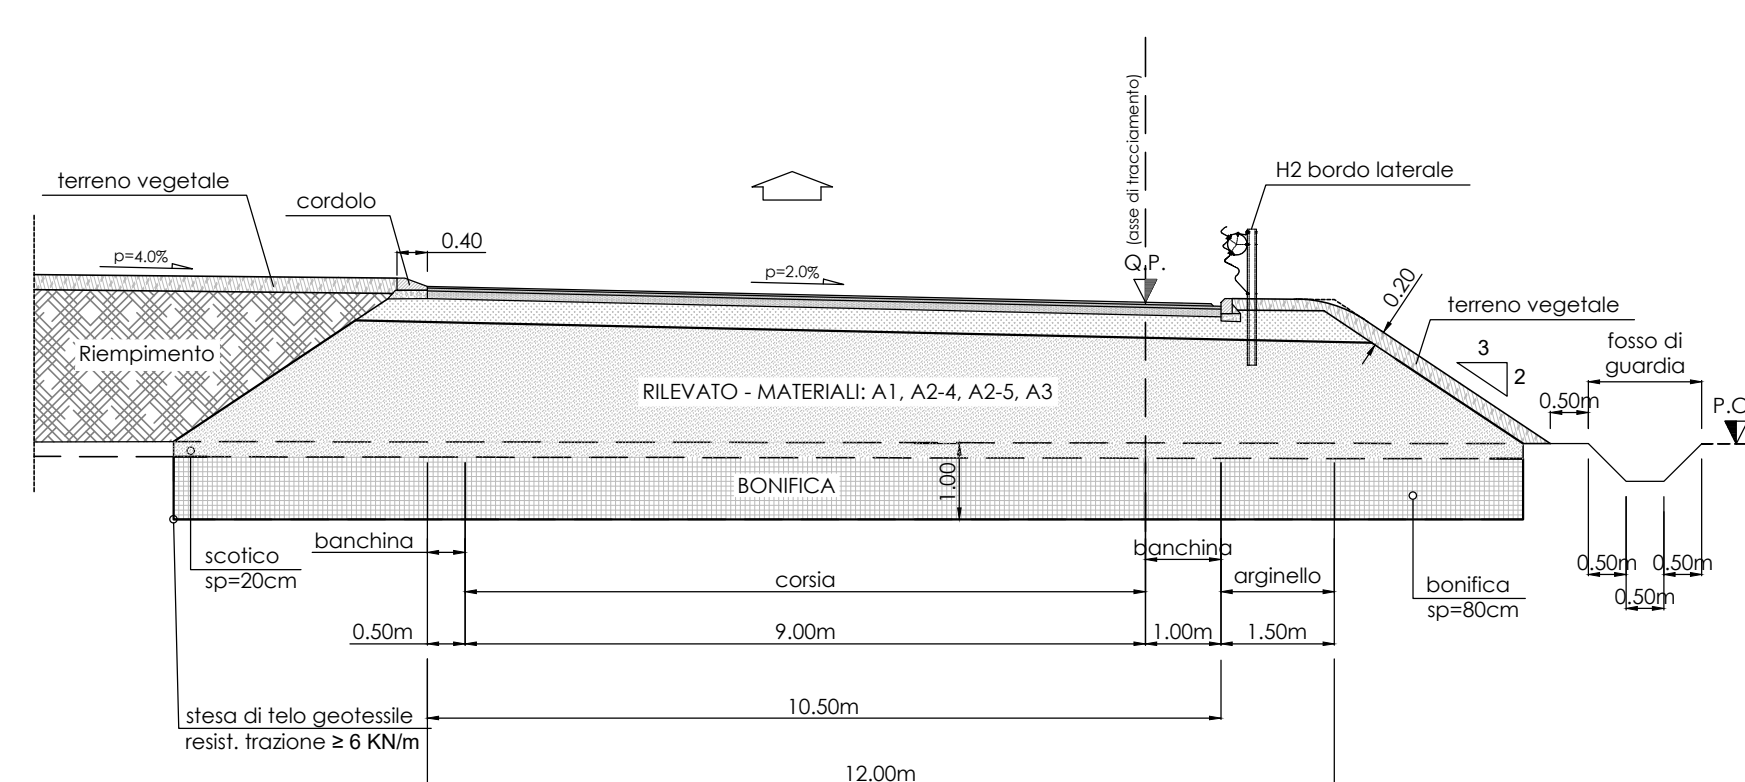

Particolare pavimentazione rampe di svincolo e rotatorie
(Scala 1:10)

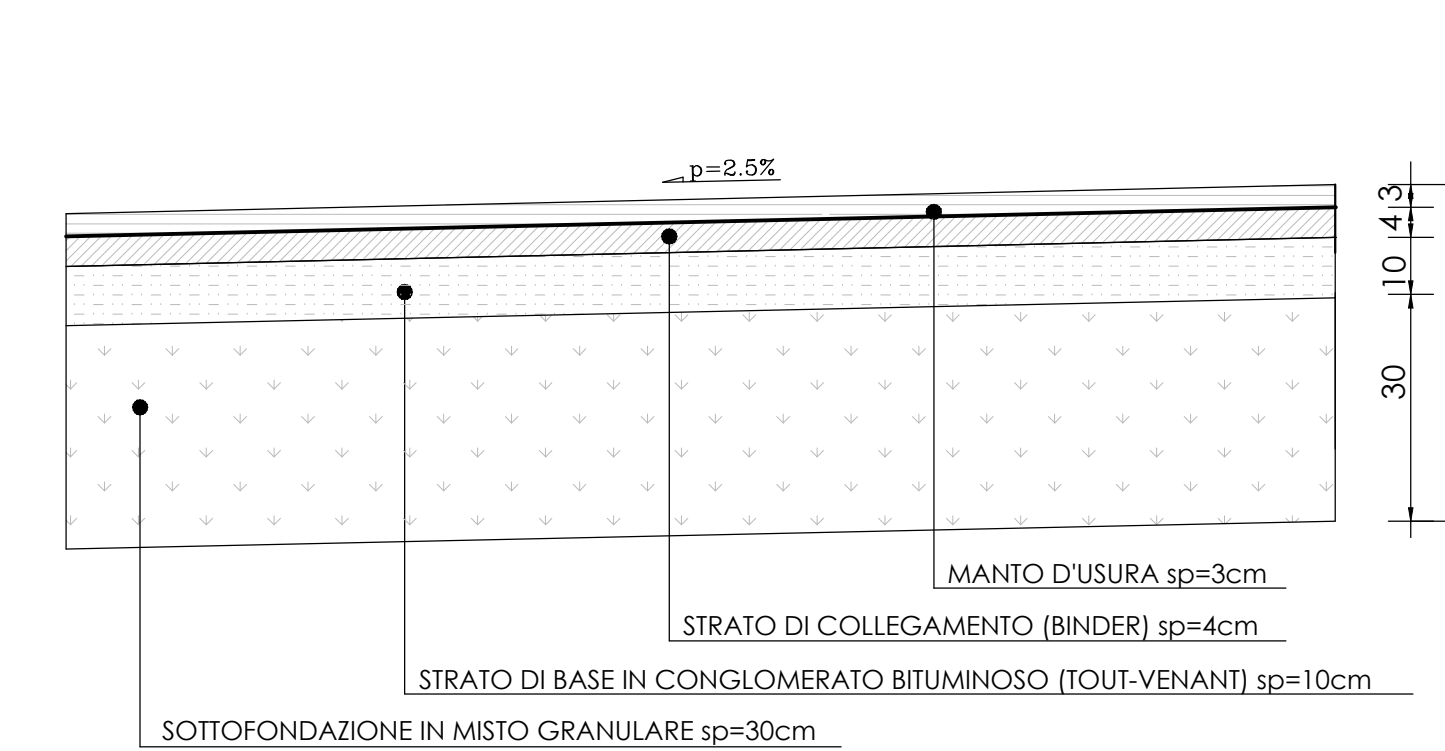

Nota:
Per le caratteristiche dei materiali e le verifiche dei rilevati e trincee si rimanda alle relazioni geotecniche di dettaglio (100GE00GETRE01_B - 100GE00GETRE02_B).

ANAS S.p.A.
Direzione Tecnica

LAVORI DI COLLEGAMENTO TRA LA S.S.11 A MAGENTA E LA TANGENZIALE OVEST DI MILANO
VARIANTE DI ABBIEATEGRASSO E ADEGUAMENTO IN SEDE DEL TRATTO ABBIEATEGRASSO-VIGEVANO FINO AL PONTE SUL FIUME TICINO
1° STRALCIO DA MAGENTA A VIGEVANO - TRATTA C
PROGETTO ESECUTIVO - COD. MI608

STUDIO CORONA Ing. Renato Vanni Tecnico P. 02/47801111	ING. RENATO DEL PRETE Ing. Valerio Dagnoli Tecnico P. 02/47801111	ECOPLAN Ing. Nicola Fattori Tecnico P. 02/47801111	EG Ing. Gabriele Biondi Tecnico P. 02/47801111
UNING Prof. Ing. Melissa Romer Tecnico P. 02/47801111	SETAC Prof. Ing. Luigi Marzani Tecnico P. 02/47801111	ARKE Ing. Giancarlo Agostini Tecnico P. 02/47801111	DOTI. GEO. DANIO SULLO Dott. Geol. Danilo Gallo Tecnico P. 02/47801111

VISTO IL RESPONSABILE DEL PROCEDIMENTO: *Giuseppe Maggiori*
INGEGNERE DELLE PRESTAZIONI SPECIALISTICHE: Ing. Fabrizio BAUETTI
GEOLOGO: Prof. Ing. Carlo Luigi MONTERISI
IL COORDINATORE DELLA SICUREZZA IN FASE DI PROGETTAZIONE: Ing. Gaetano COIRELLO

D011 **D - PROGETTO STRADALE**
Sezioni tipo - Rampe di svincolo e rotatorie

CODICE PROGETTO	NOME FILE	REVISIONE	SCALA
PROGETTO	D010_D12_P00PS00TRAST01_A-03_A (Sezioni tipo).dwg		
LO203	E 2301	CODICE ELAB. POI P S O I T R A S T O 2	A 1:100

C				
B				
A	EMISSIONE	Ottobre 2023	ING. MARCO LORE	ING. GAETANO BAUETTI
REV.	DESCRIZIONE	DATA	REDATTO	VERIFICATO
				APPROVATO