




Sezione tipo in rilevato categoria "F1" locali ambito extraurbano
Deviazioni viabilità esistente comunale e provinciale
(Scala 1:100)

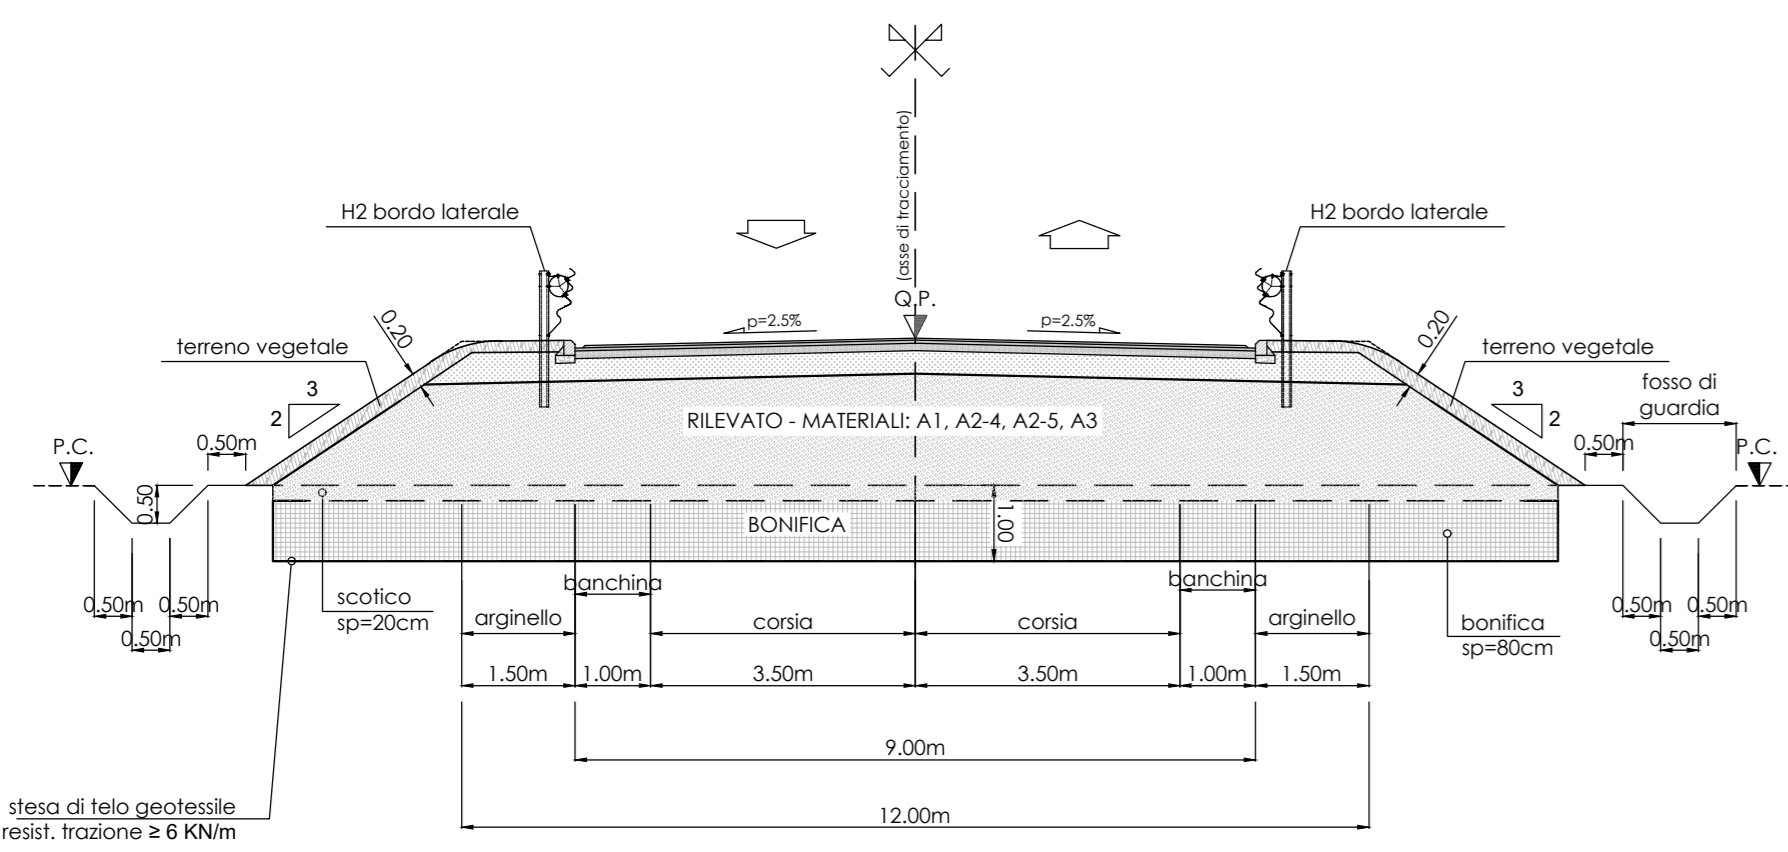


Sezione tipo in rilevato categoria "F2" locali ambito extraurbano
Deviazioni viabilità esistente comunale e provinciale
(Scala 1:100)

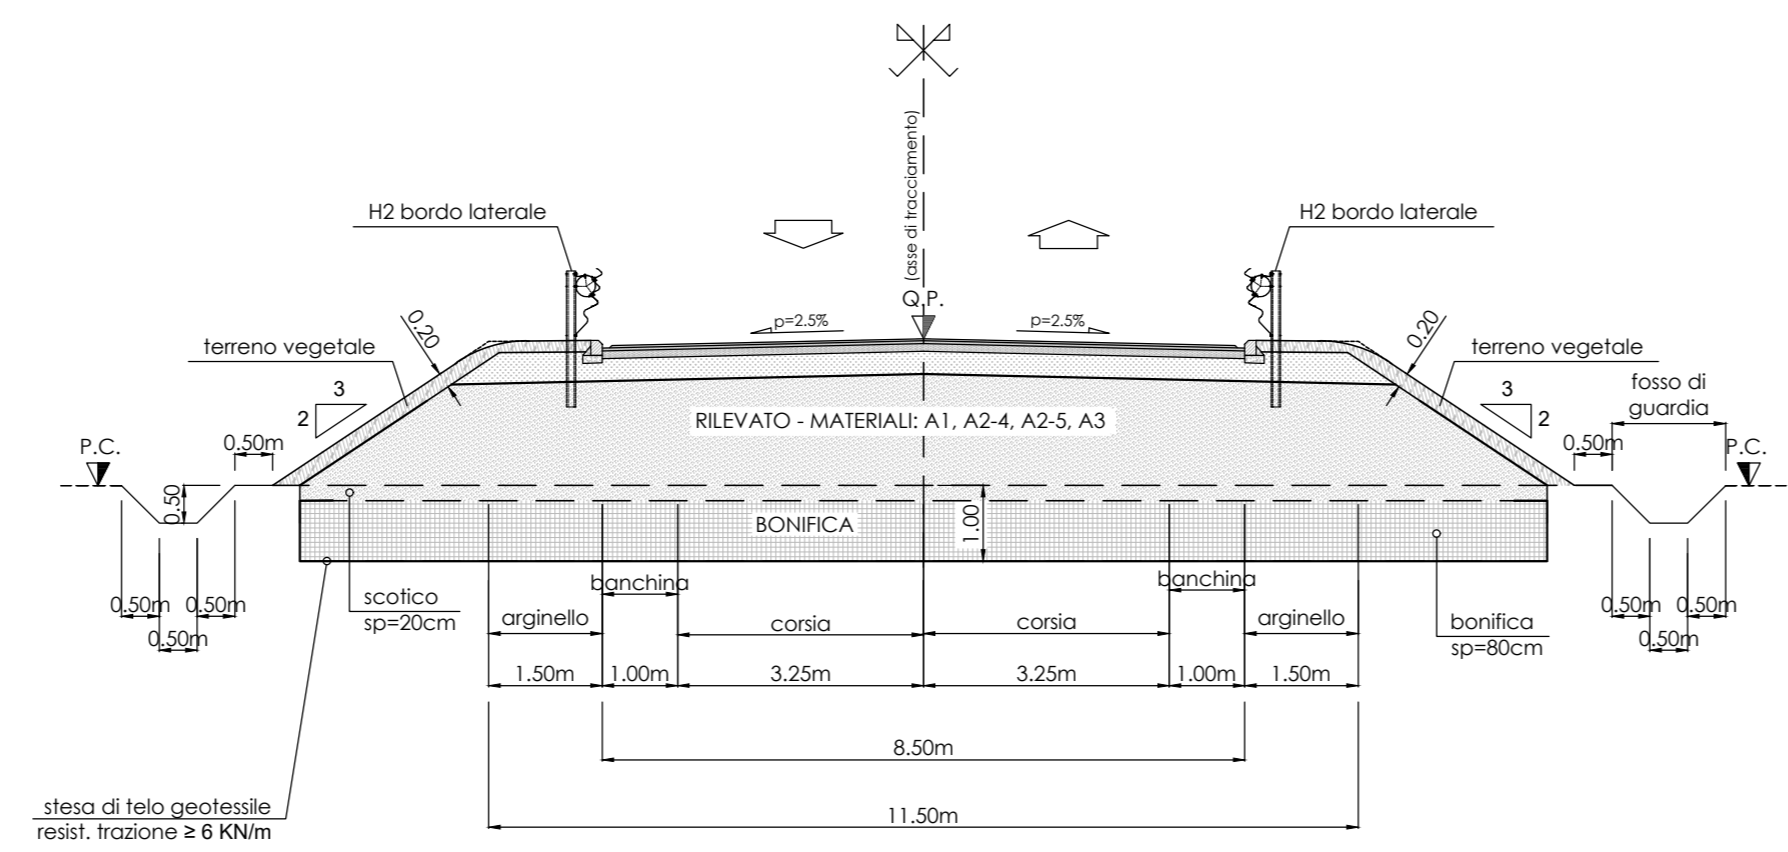


Sezione tipo in rilevato deviazioni viabilità esistente
vicinate e ripristino accessi privati
(Scala 1:100)

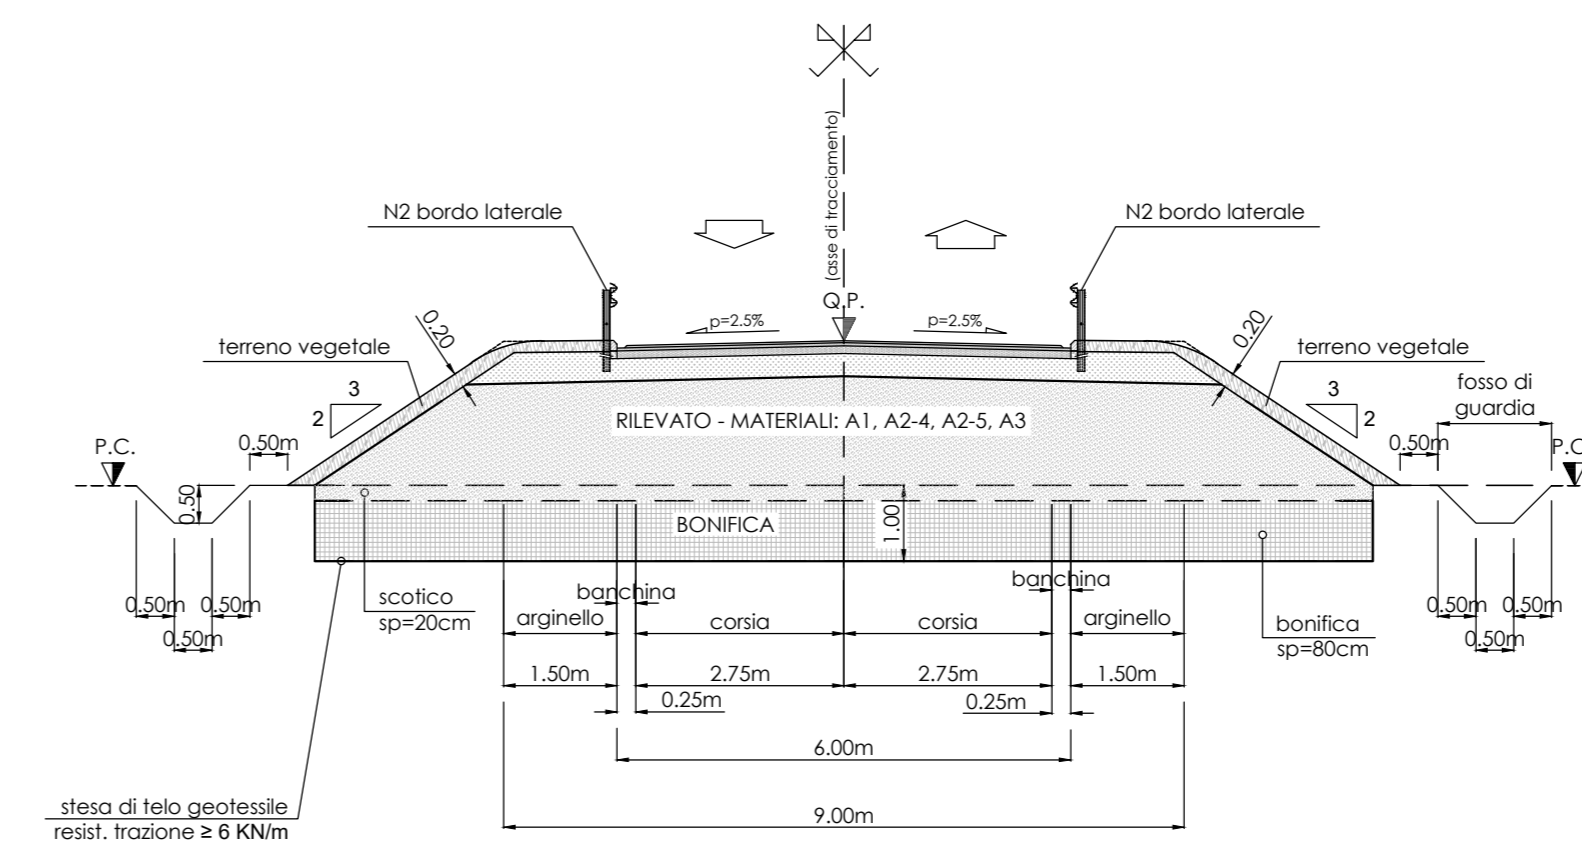


Particolare pavimentazione viabilità minore
(Scala 1:10)

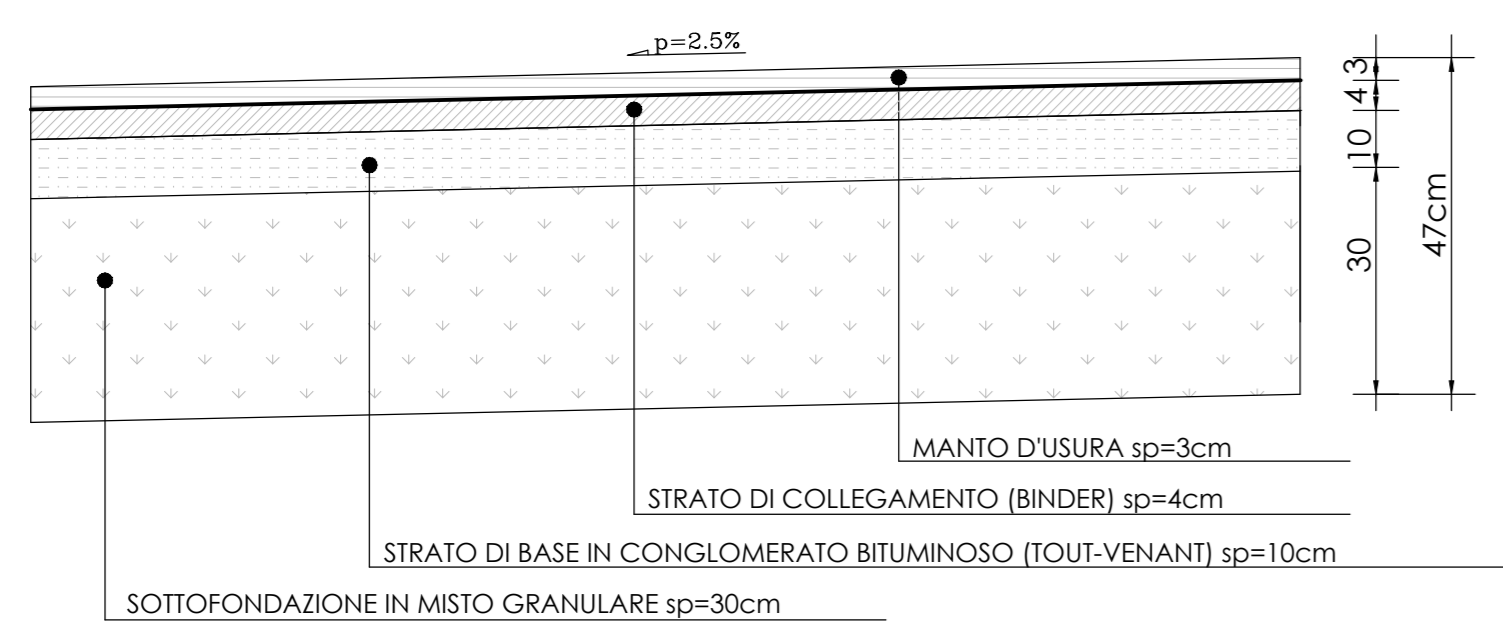


Particolare ammassamento tra la nuova pavimentazione e quella esistente
(Scala 1:10)

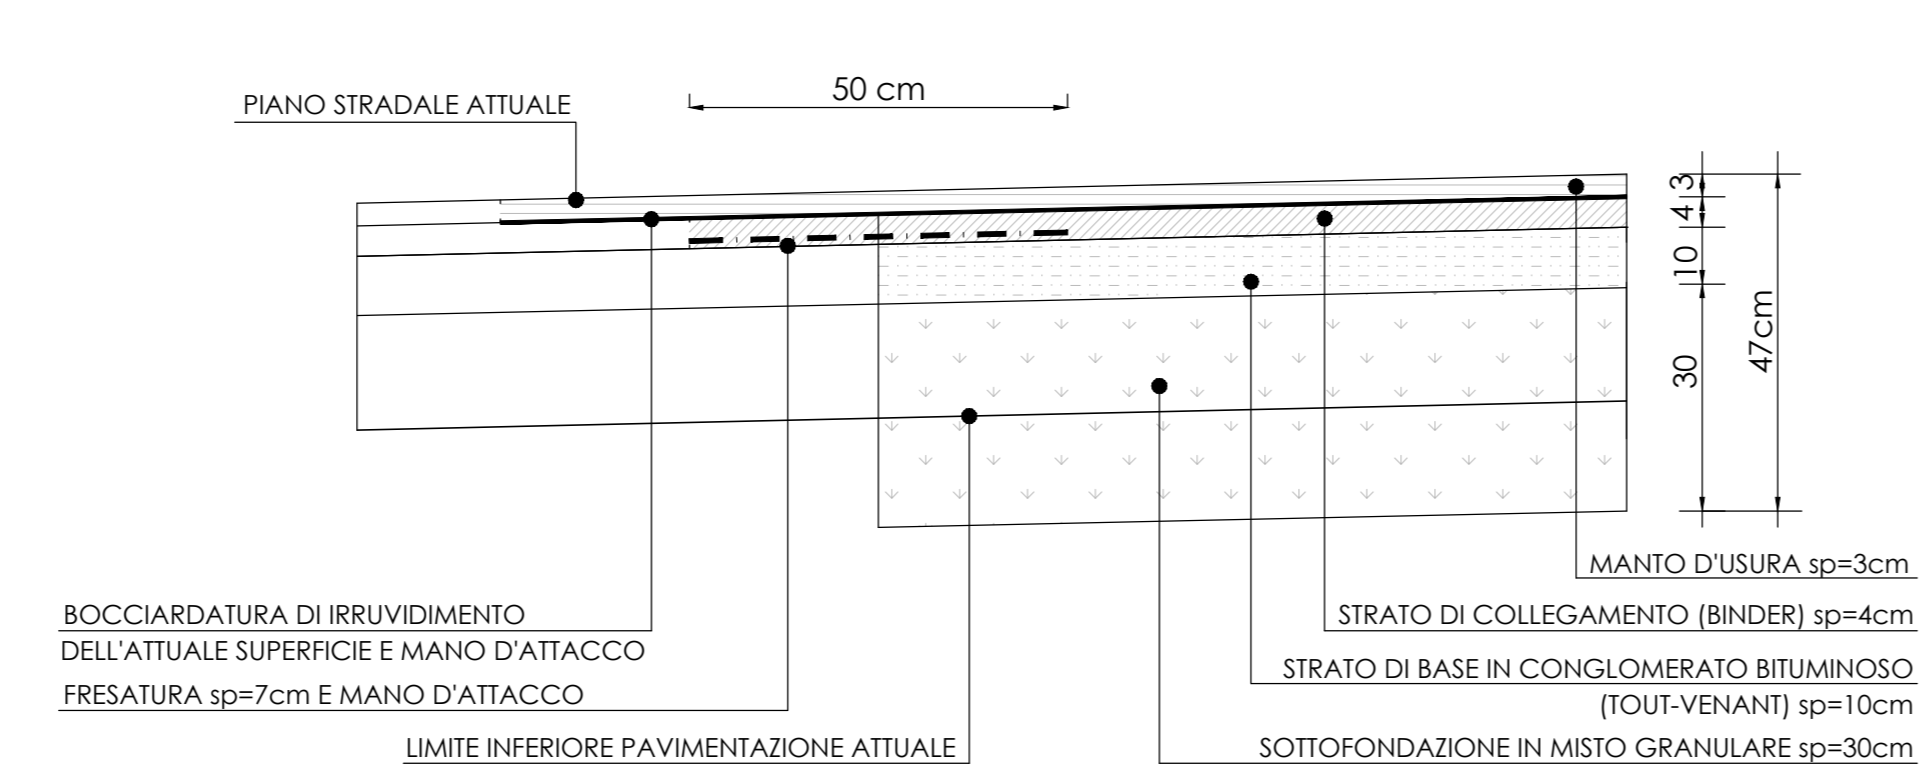


Sezione tipo deviazioni percorsi agricoli
(Scala 1:100)

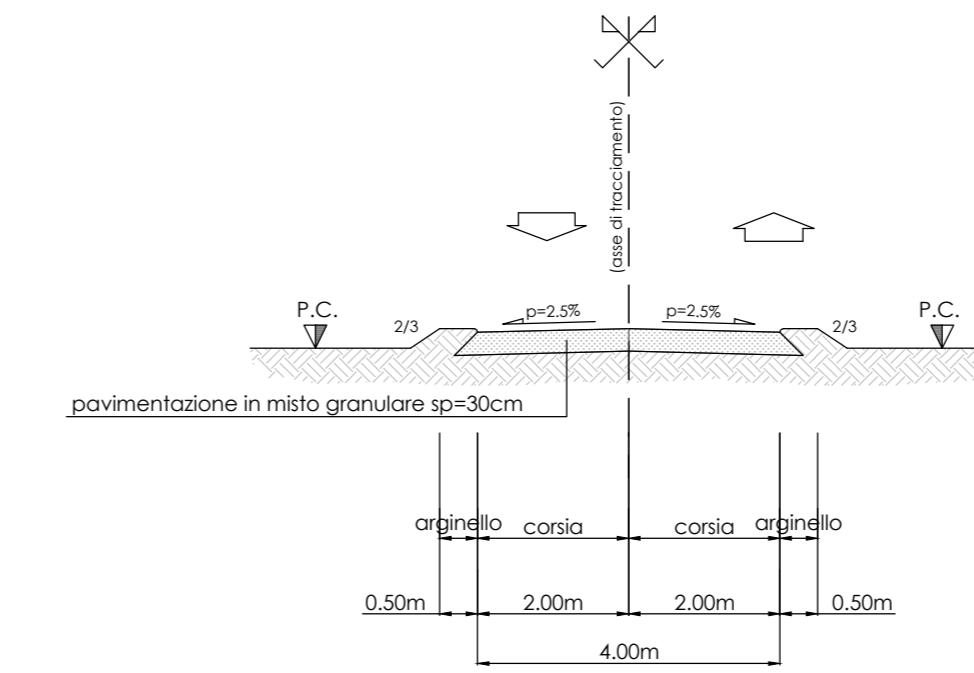


Sezione tipo in rilevato categoria "E" ambito urbano
con marciapiede
(Scala 1:100)

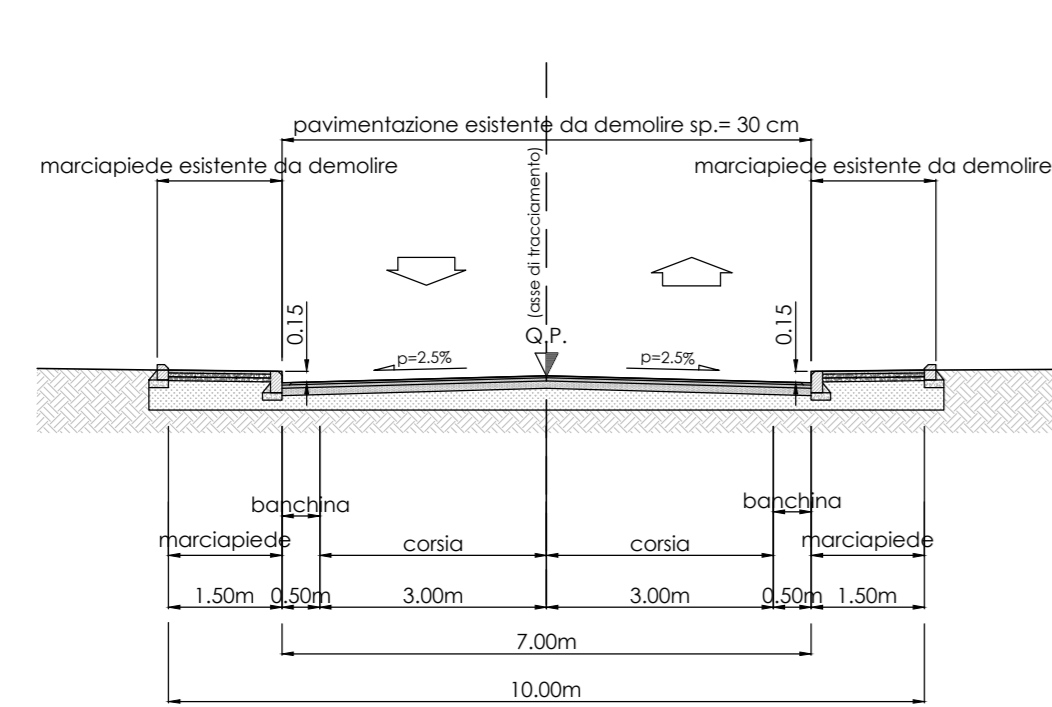


Particolare pavimentazione marciapiede
(Scala 1:10)

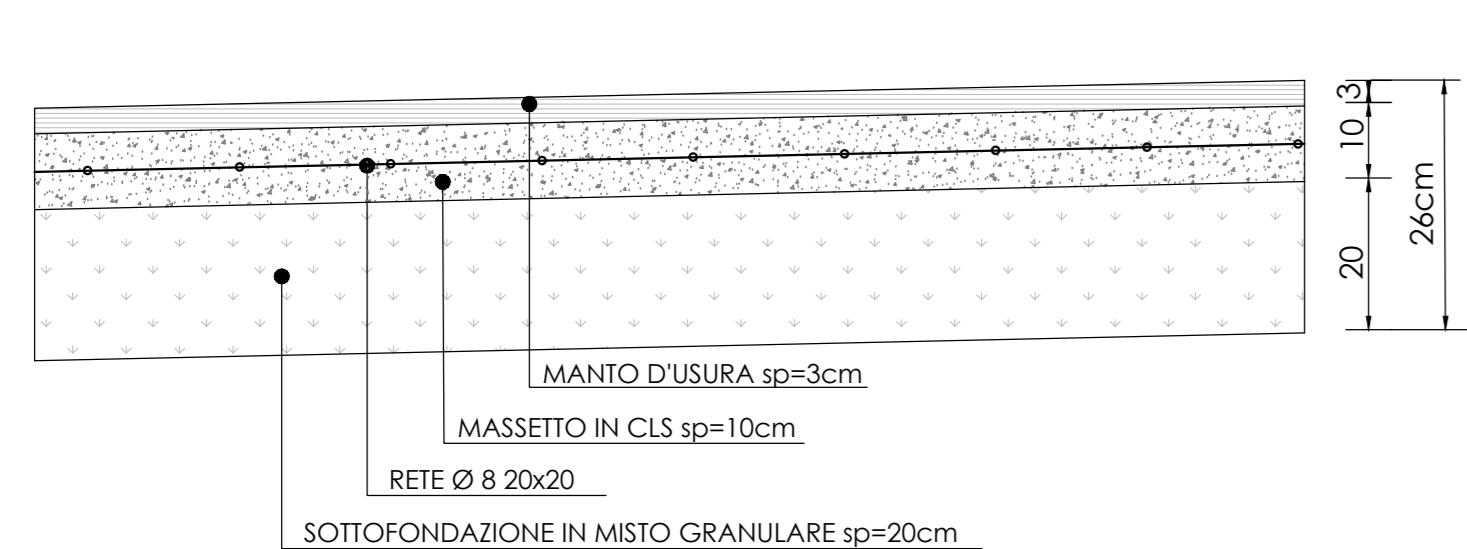


Sezione tipo in rilevato categoria "F2" locali ambito extraurbano
con pista ciclopedonale
(Scala 1:100)

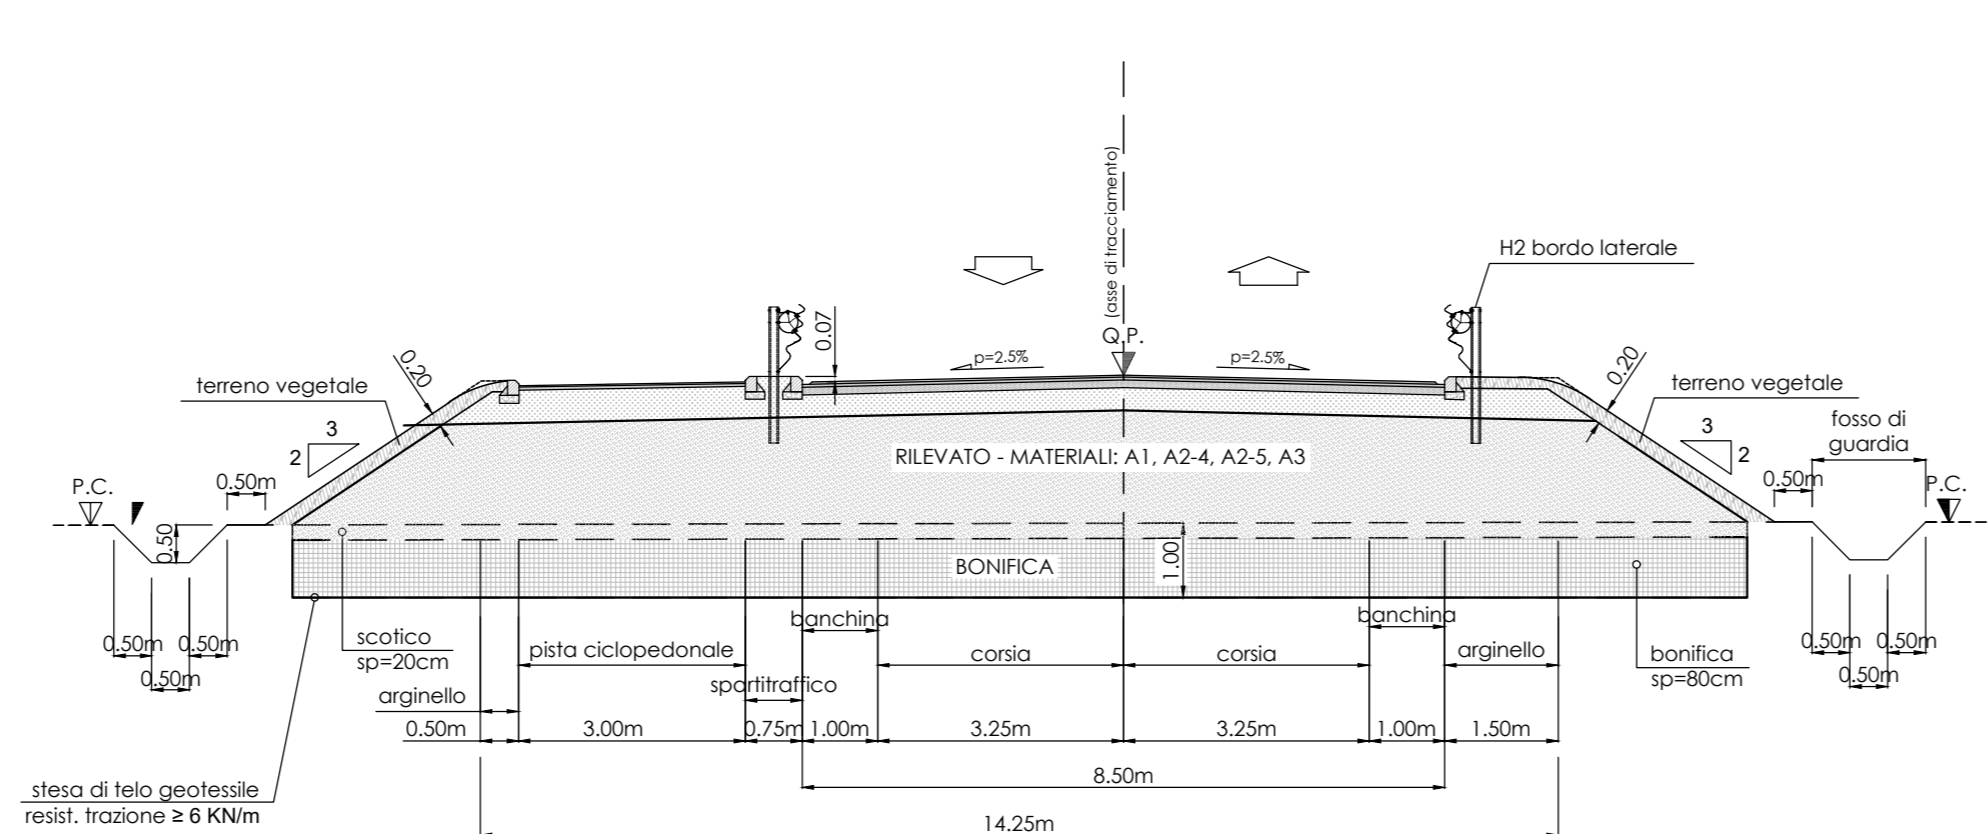

Particolare pavimentazione pista ciclabile
(Scala 1:10)

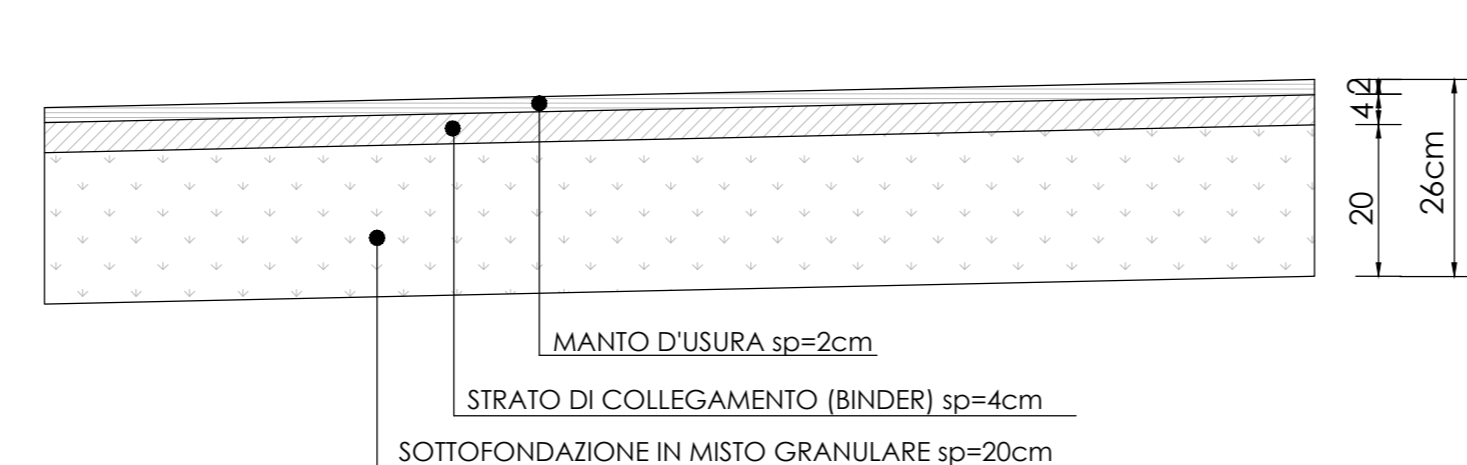

Sezione tipo in rilevato categoria "F2" locali ambito extraurbano
con pista ciclabile
(Scala 1:100)

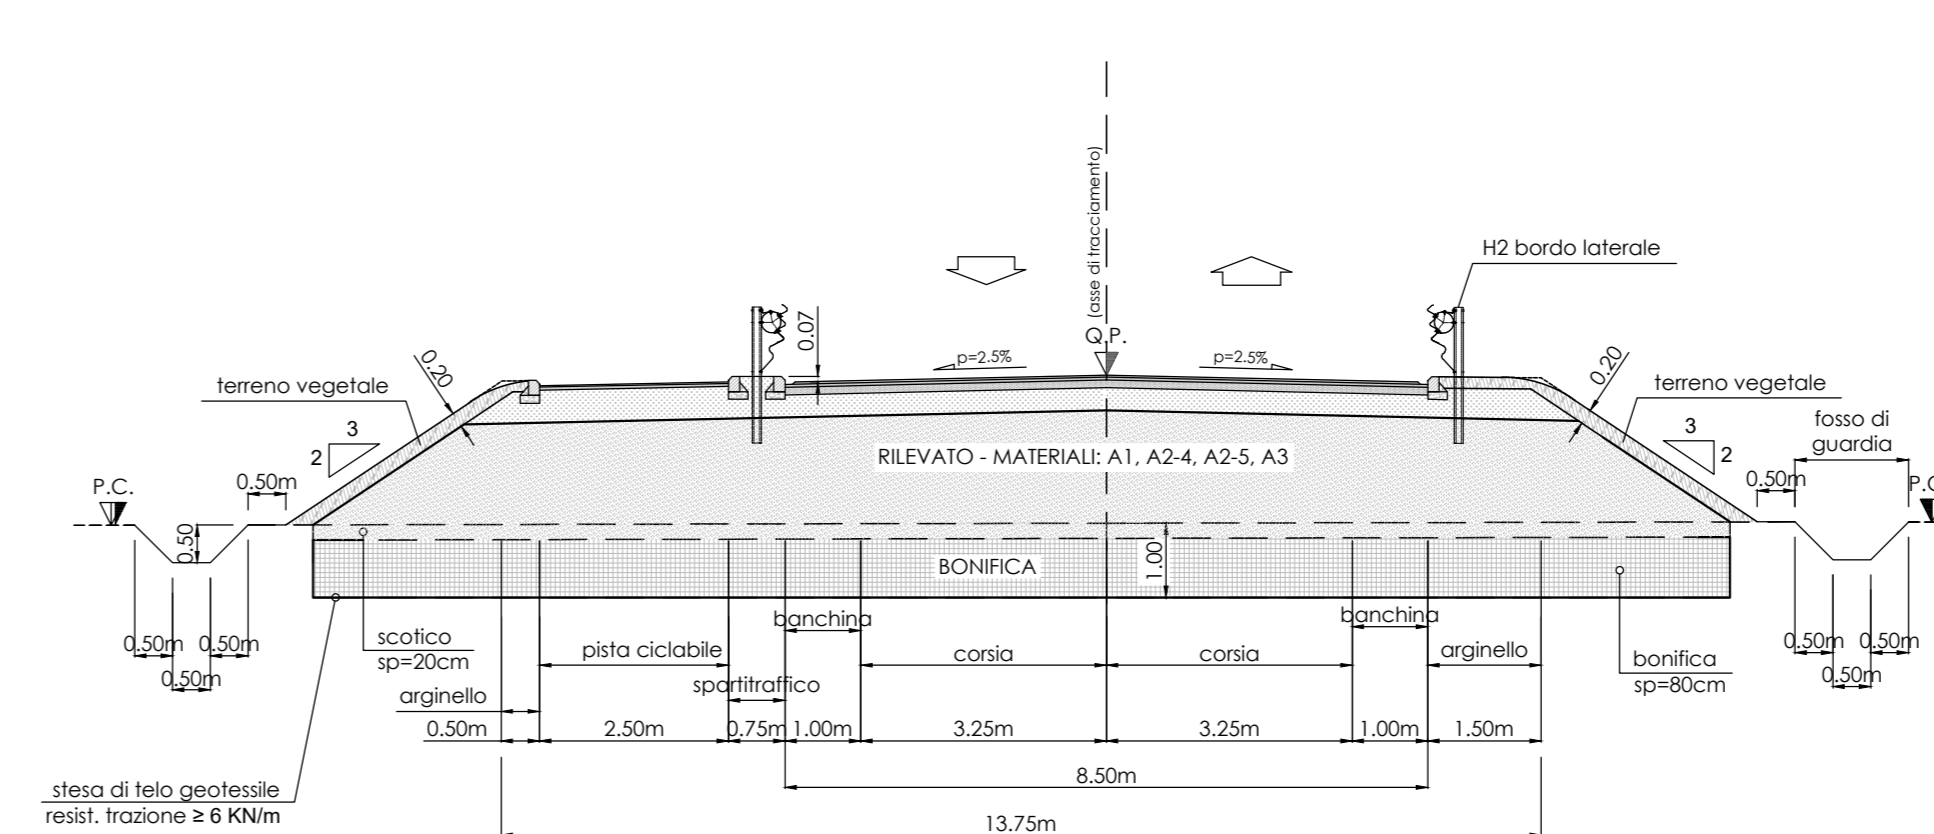

Nota:
Per le caratteristiche dei materiali e le verifiche dei rilevati e trincee si rimanda alle relazioni geotecniche di dettaglio (T00GE00GETRE01_B - T00GE00GETRE02_B).

ANAS S.p.A.
Direzione Tecnica

LAVORI DI COLLEGAMENTO TRA LA S.S.11 A MAGENTA E LA TANGENZIALE OVEST DI MILANO

VARIANTE DI ABBIEATEGRASSO E ADEGUAMENTO IN SEDE DEL TRATTO ABBIEATEGRASSO-VIGEVANO FINO AL PONTE SUL FIUME TICINO

1° STRALCIO DA MAGENTA A VIGEVANO - TRATTA C

PROGETTO ESECUTIVO - COD. MI608

STUDIO CORONA Ing. Renato Vanni Tecnico Prestazioni Specialistiche	ING. RENATO DEL PRETE Ing. Valerio Dotti Tecnico Prestazioni Specialistiche	ECOPLAN Ing. Nicola Fuster Tecnico Prestazioni Specialistiche	EG Ing. Gabriele Invernizzi Tecnico Prestazioni Specialistiche
UNING Ing. Renato Vanni Tecnico Prestazioni Specialistiche	SETAC Prof. Ing. Luigi Marzotto Tecnico Prestazioni Specialistiche	ARKE Ing. Giancarlo Agostini Tecnico Prestazioni Specialistiche	DOTI GEOL. DANIO GALLI Dott. Geol. Danilo Galli Geologo Prestazioni Specialistiche

VISTO IL RESPONSABILE DEL PROCEDIMENTO: *Giuseppe D'Alagni*

INTEGRATORE DELLE PRESTAZIONI SPECIALISTICHE: Ing. Fabrizio BAUETTI

GEOLOGO: Prof. Ing. Carlo Luigi MONTERISI

IL COORDINATORE DELLA SICUREZZA IN FASE DI PROGETTAZIONE: Ing. Gianluca COIRELLO

D012 - D - PROGETTO STRADALE
Sezioni tipo - Viabilità minore

CODICE PROGETTO	NOME FILE	REVISIONE	SCALA
PROGETTO	D010_D12_POOPS00TRAST01_A_03_A (Sezioni tipo).dwg		
LO203	E 23.01	A	Varie

C				
B				
A	EMISSIONE	Ottobre 2023	ING. MARCO LOVISI	ING. GAETANO BANIERI
REV.	DESCRIZIONE	DATA	REDATTO	VERIFICATO
				APPROVATO