



PARTICOLARE SISTEMA DI FONDAZIONE DEI RILEVATI

SCALA 1:20

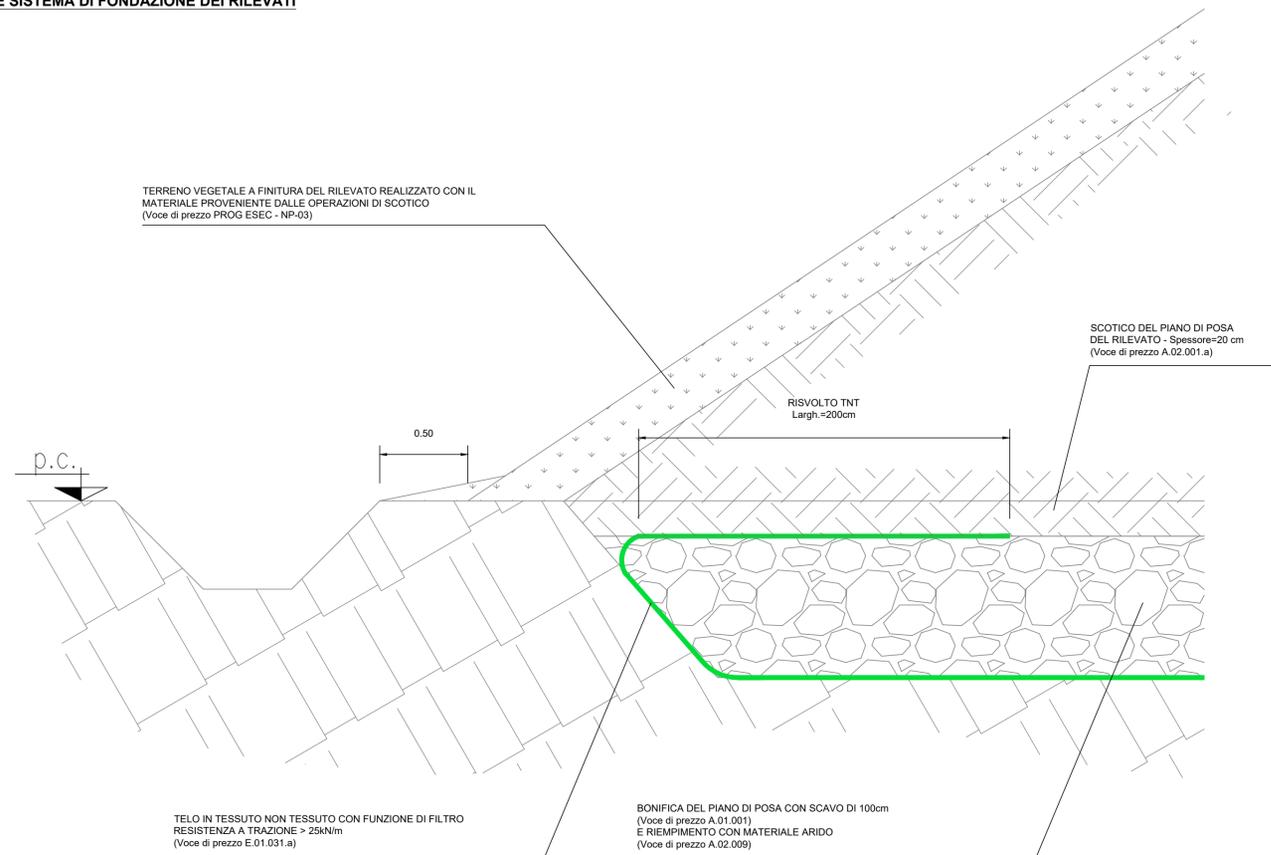


PARTICOLARE ARGINELLO

SCALA 1:25

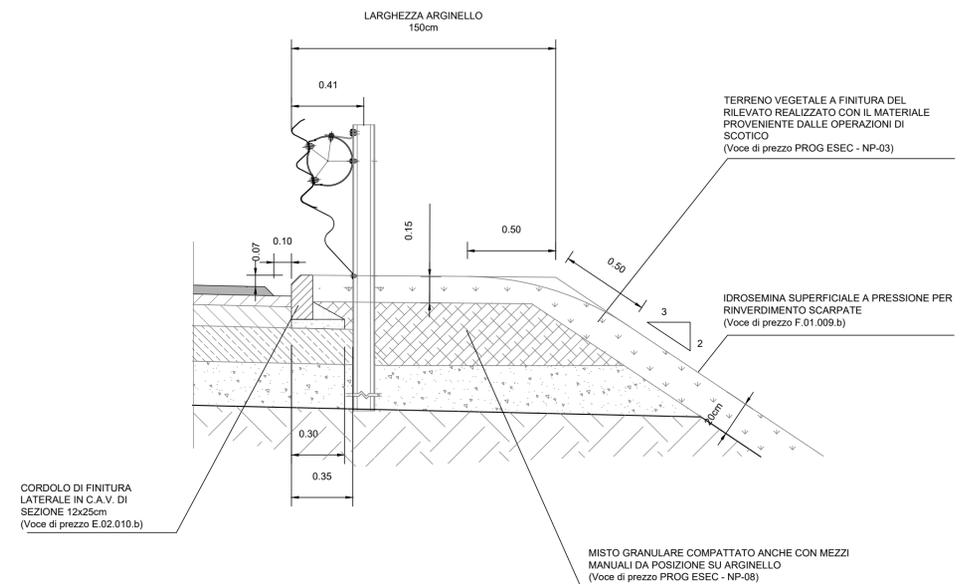


PARTICOLARE PACCHETTO PAVIMENTATO ASSE PRINCIPALE

SCALA 1:10

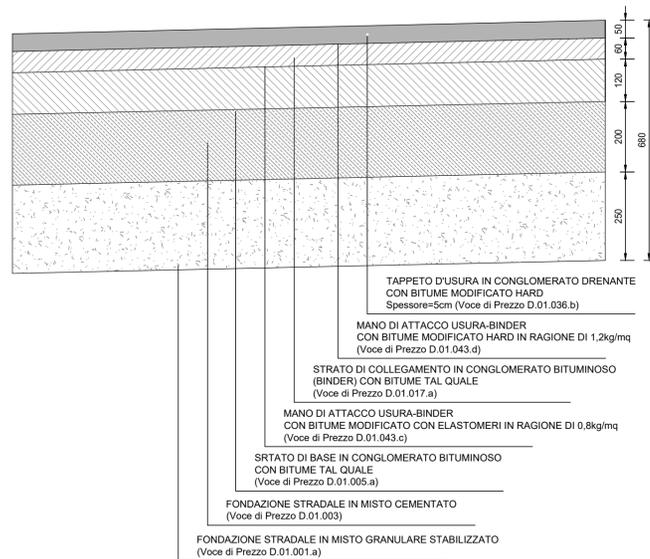


PARTICOLARE PACCHETTO PAVIMENTATO SVINCOLI ROTATORIE E ASSI SECONDARI

SCALA 1:10

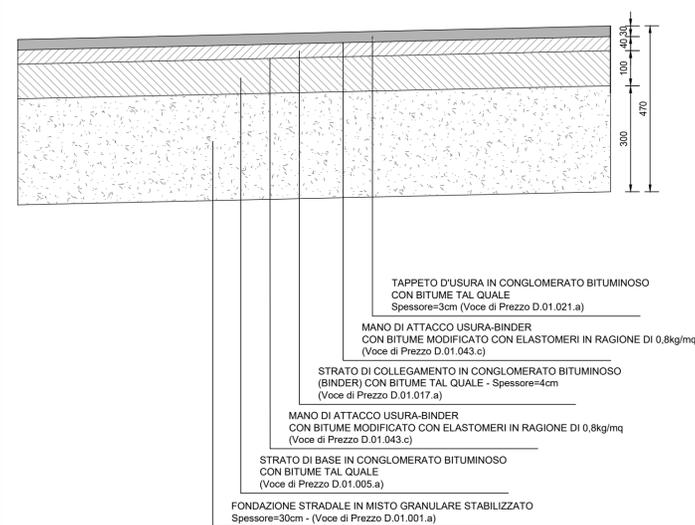

PARTICOLARE PACCHETTO PAVIMENTATO PISTE CICLABILI

SCALA 1:10

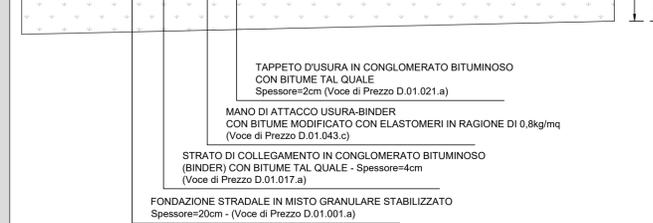

PARTICOLARE PACCHETTO PAVIMENTATO MARCIAPIEDI

SCALA 1:10



LAVORI DI COLLEGAMENTO TRA LA S.S.11 A MAGENTA E LA TANGENZIALE OVEST DI MILANO

VARIANTE DI ABBATEGRASSO E ADEGUAMENTO IN SEDE DEL TRATTO ABBATEGRASSO-VIGEVANO FINO AL PONTE SUL FIUME TICINO

1° STRALCIO DA MAGENTA A VIGEVANO - TRATTA C

PROGETTO ESECUTIVO - COD. MI608

STUDIO CORONA Ing. Renato Vaira Direttore Tecnico Torino e Provincia P. 01131	ING. REMATO DEL PRETE Ing. Renato Del Prete Direttore Ing. di Base e Direzione P.A. 01131	ECOPLAN Arch. Nicoletta Fratini Direttore Arch. di Base e Direzione P.A. 01131	GG GGG Engineering & Analysis S.r.l. Ing. Gabriele Inesochi Direttore Ing. di Base e Direzione P.A. 01131
UNING Ing. Matteo Ranieri Direttore Ing. di Base e Direzione P.A. 01131	SETAC Prof. Ing. Luigi Monterisi Direttore Ing. di Base e Direzione P.A. 01131	ARKE' Ing. Giacomino Angarano Direttore Ing. di Base e Direzione P.A. 01131	DOTT. GEOL. DANILLO GALLO Dott. Geol. Danilo Gallo Direttore Geologia e Geotecnica
VISTO IL RESPONSABILE DEL PROCEDIMENTO Dott. Ing. Giuseppe Danilo MALGERI	INTEGRATORE DELLE PRESTAZIONI SPECIALISTICHE Ing. Fabrizio BAJETTI	GEOLOGO Prof. Ing. GIORGI LUIGI MONTERISI	IL COORDINATORE DELLA SICUREZZA IN FASE DI PROGETTAZIONE Ing. Gianluca CICIRIELLO

D013

D - PROGETTO STRADALE

PARTICOLARI COSTRUTTIVI

CODICE PROGETTO	NOME FILE	REVISIONE	SCALA:
PROGETTO LIV. PROG. N. PROG.	D013-P00PS00TRADC01_A.dwg		
LO203 E 2301	CODICE ELAB. P00PS00TRADC01	A	Varie
C			
B			
A	EMISSIONE	Ottobre 2023	ING. GINEVRA MENESCHINCHERI
REV.	DESCRIZIONE	DATA	REDDATTO VERIFICATO APPROVATO
			ING. GAETANO RANIERI
			ING. FABRIZIO BAJETTI