



VISIBILITA' INTERSEZIONE ASSE PRINCIPALE - INTERVENTO 28a

SCALA 1:500

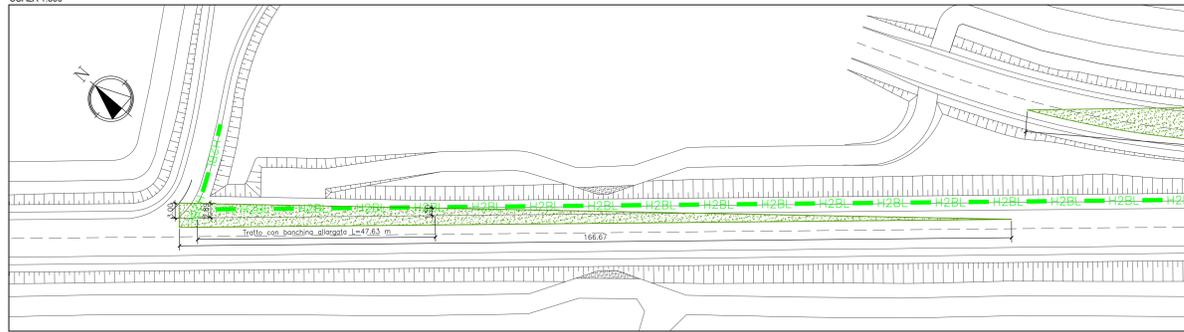


VISIBILITA' INTERSEZIONE INTERVENTO 28 - VIABILITA' SECONDARIA

SCALA 1:500

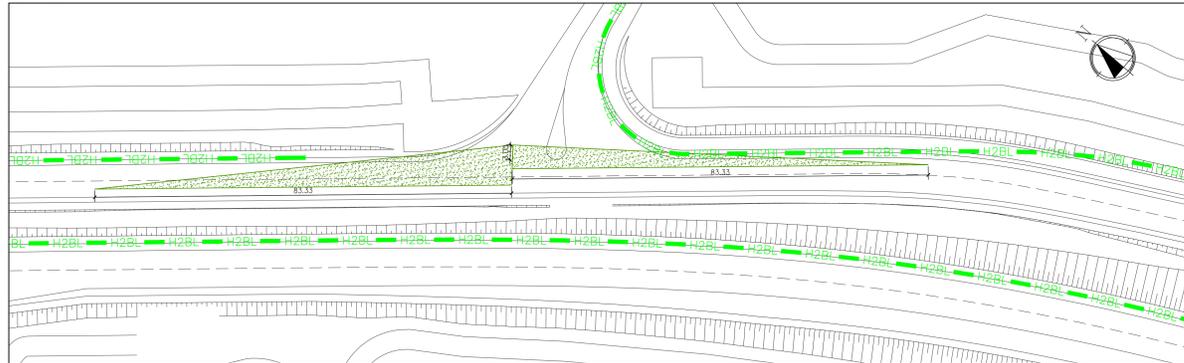


VISIBILITA' INTERSEZIONE ASSE PRINCIPALE - VIADOTTO RAMPA EF

SCALA 1:500

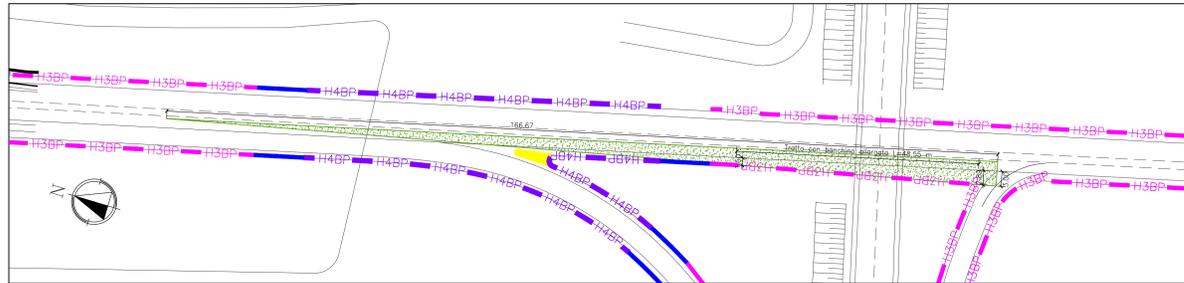


VISIBILITA' INTERSEZIONE INTERVENTO 33 - INT.33 Vismara

SCALA 1:500

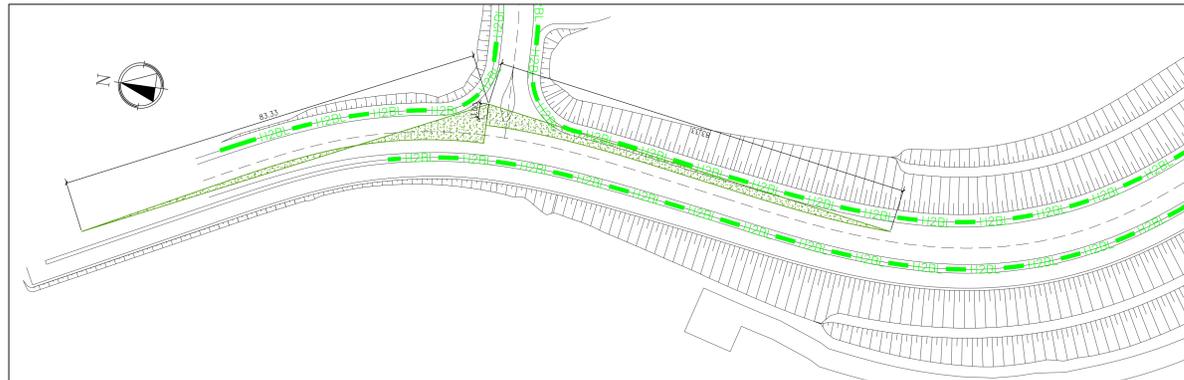


VISIBILITA' INTERSEZIONI ASSE PRINCIPALE - VIADOTTO RAMPA MN E ASSE PRINCIPALE - VIADOTTO RAMPA CD

SCALA 1:500

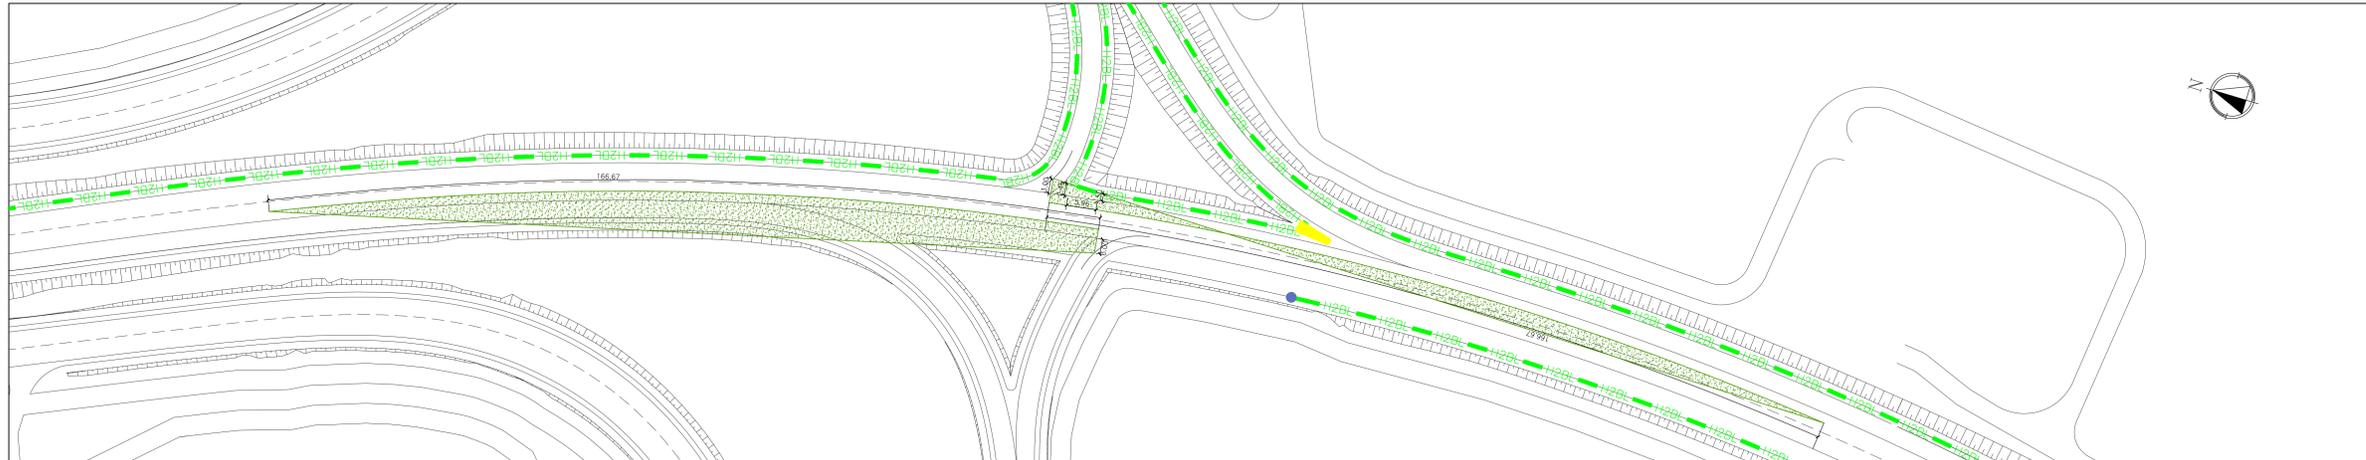


VISIBILITA' INTERSEZIONE INTERVENTO 28 - VIABILITA' SECONDARIA

SCALA 1:500

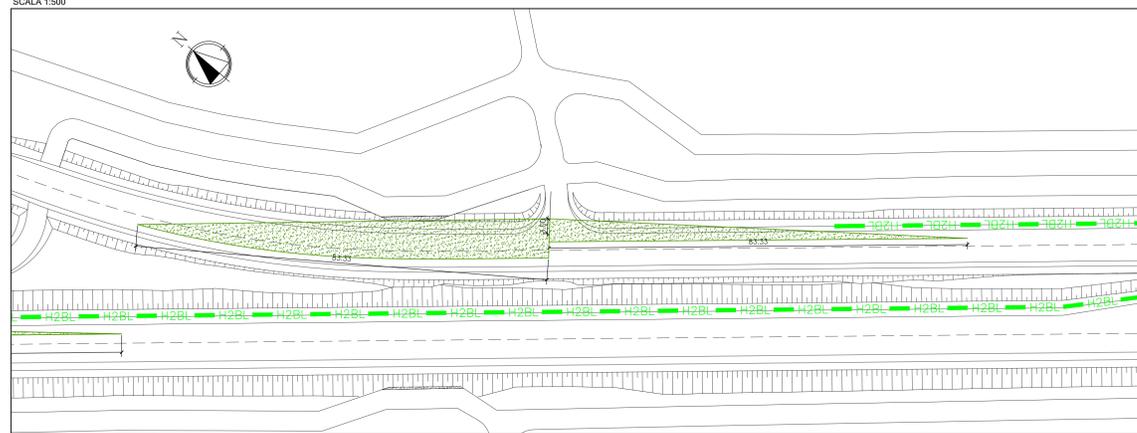


VISIBILITA' INTERSEZIONE INTERVENTO 31 - VIABILITA' SECONDARIA

SCALA 1:500

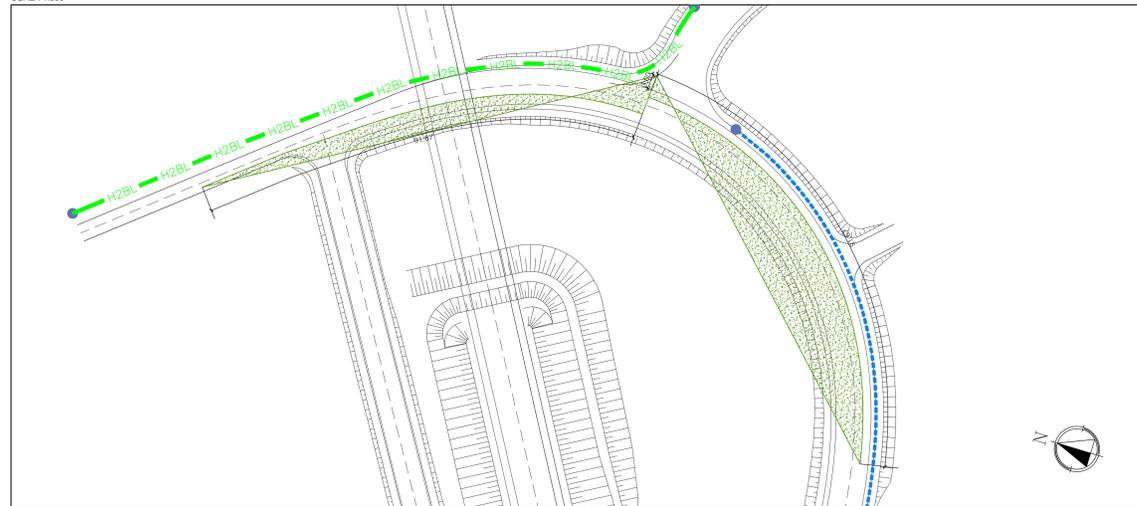


VISIBILITA' INTERSEZIONE ASSE PRINCIPALE - VIADOTTO RAMPA IL

SCALA 1:500

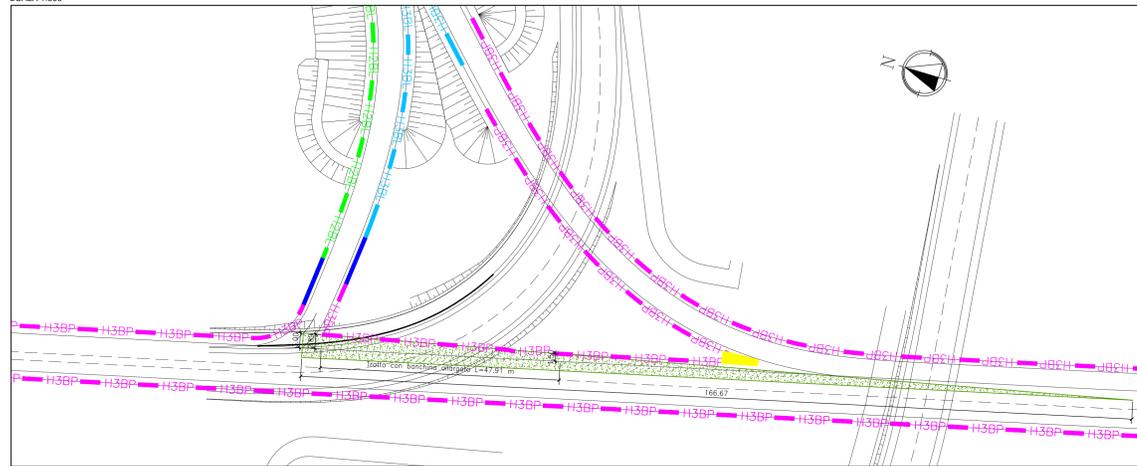

KEYPLAN

SCALA 1:25.000

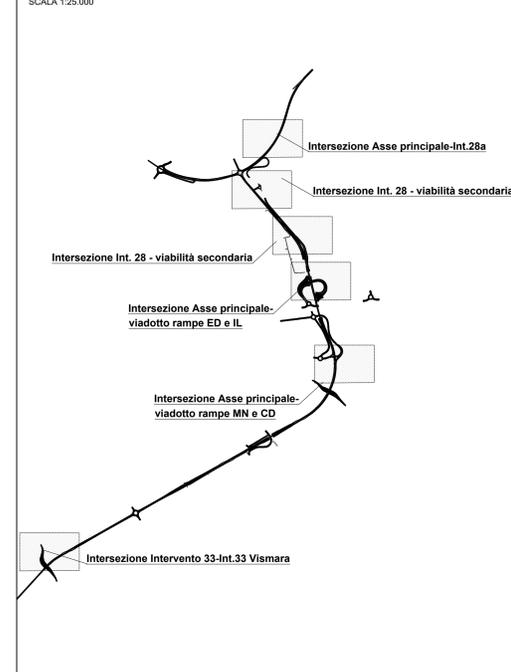

LAVORI DI COLLEGAMENTO TRA LA S.S.11 A MAGENTA E LA TANGENZIALE OVEST DI MILANO  
VARIANTE DI ABBIEATEGRASSO E ADEGUAMENTO IN SEDE DEL TRATTO ABBIEATEGRASSO-VIGEVANO FINO AL PONTE SUL FIUME TICINO  
1° STRALCIO DA MAGENTA A VIGEVANO - TRATTA C  
PROGETTO ESECUTIVO - COD. MI608

STUDIO CORONA	ING. RENATO DEL PRETE	ECOPLAN	EG
ING. VITTORIO D'AMICO	ING. DANIELE DEL PRETE	ARCH. NEREA FERRARI	ING. CARLO BIANCHI
ING. RENATO DEL PRETE	ING. DANIELE DEL PRETE	ING. DANIELE DEL PRETE	ING. DANIELE DEL PRETE
ING. RENATO DEL PRETE	ING. DANIELE DEL PRETE	ING. DANIELE DEL PRETE	ING. DANIELE DEL PRETE
ING. RENATO DEL PRETE	ING. DANIELE DEL PRETE	ING. DANIELE DEL PRETE	ING. DANIELE DEL PRETE

VISTO IL RESPONSABILE DEL PROCEDIMENTO		INTEGRATORE DELLE PRESTAZIONI SPECIALISTICHE		GEOLOGO		IL COORDINATORE DELLA SICUREZZA IN FASE DI PROGETTAZIONE	
[Signature]		[Signature]		[Signature]		[Signature]	
Dott. Ing. Giuseppe DAVIDI		Ing. Fabrizio BAUETTI		Prof. Ing. Carlo LUIGI MONTERRI		Ing. Gianluca COIRELLO	
D015				D - PROGETTO STRADALE			
PLANIMETRIA VERIFICHE TRIANGOLI DI VISIBILITA'							
CODICE PROGETTO	LIV. PROG.	N. PROG.	NOME FILE	REVISIONE	SCALA		
LO203	E	2301	D015-P00P00TRADG13_A (Triangoli visibilità).dwg	A	1:500		
CODICE ELAB.	P00P00TRADG13						
REV.	DESCRIZIONE	DATA	REDATTO	VERIFICATO	APPROVATO		
A	EMISSIONE	Ottobre 2023	ING. MARCO COIRE	ING. GAETANO BAUETTI	ING. FABRIZIO BAUETTI		