
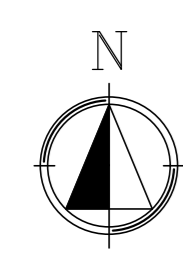


COMUNE DI ABBIEGRASSO

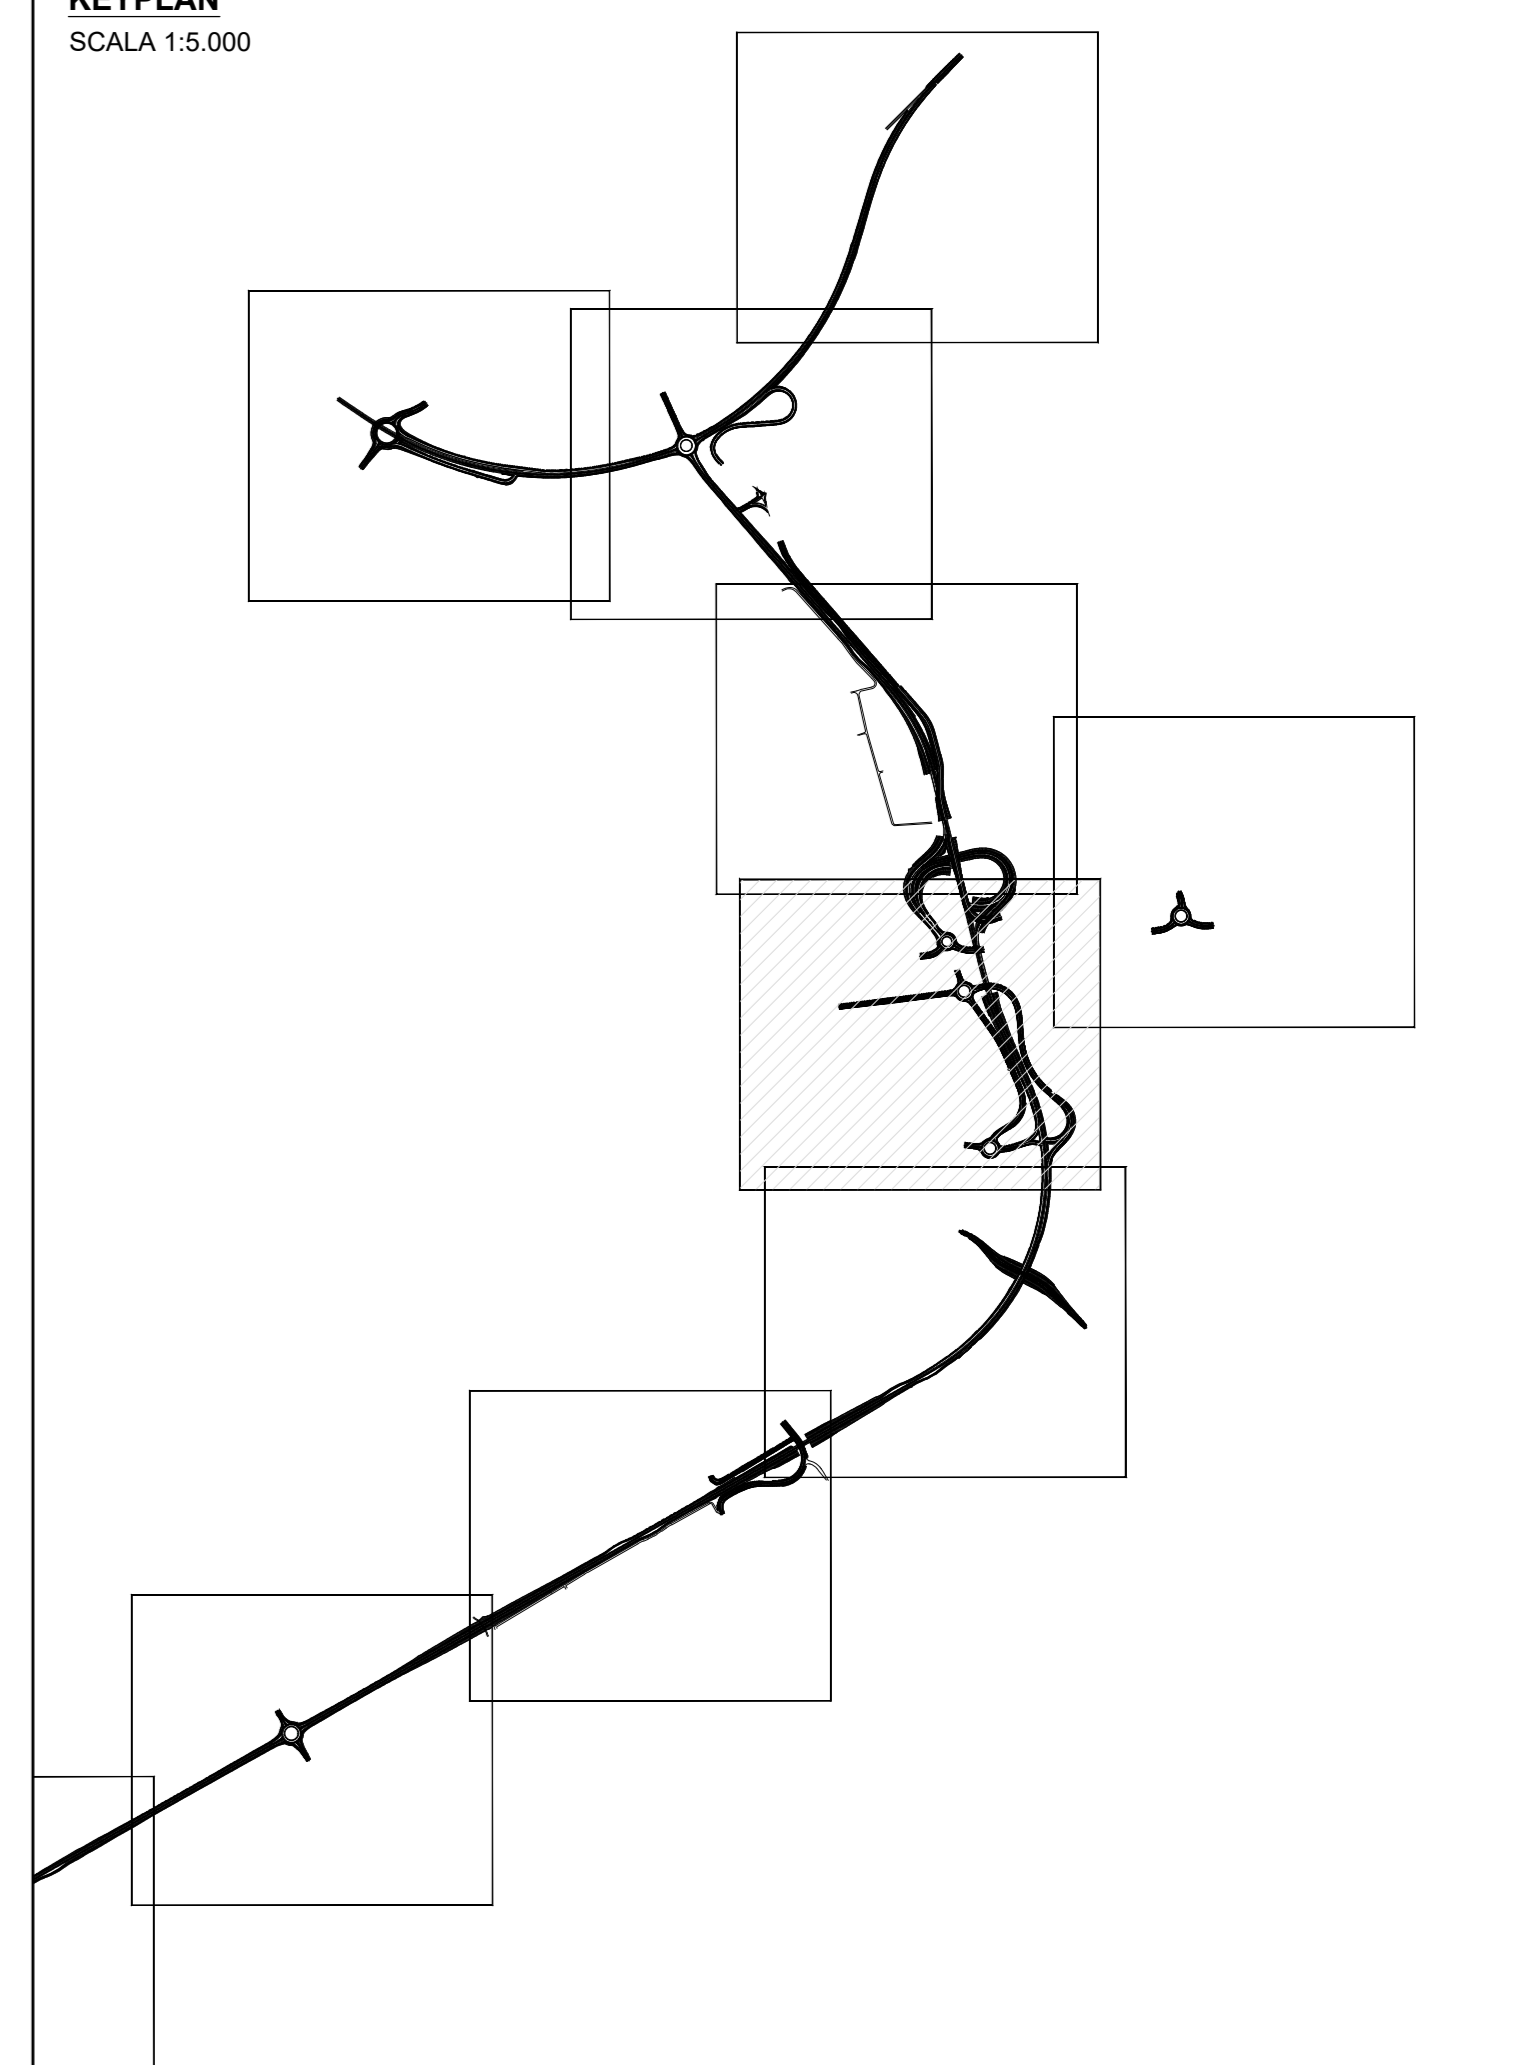

ANAS S.p.A.
Direzione Tecnica

LAVORI DI COLLEGAMENTO TRA LA S.S.11 A MAGENTA E LA TANGENZIALE OVEST DI MILANO

VARIANTE DI ABBIEGRASSO E ADEGUAMENTO IN SEDE DEL TRATTO ABBIEGRASSO-VIGEVANO FINO AL PONTE SUL FIUME TICINO

1° STRALCIO DA MAGENTA A VIGEVANO - TRATTA C

PROGETTO ESECUTIVO - COD. MI608

STUDIO CORONA	ING. RENATO DEL PRETE	ECOPLAN	EG
UNING	SETAC	ARKE	DOTT. GEOL. DANIO SULLO
G.A.M.	ING. GIUSEPPE D'AMICO	ING. GIUSEPPE D'AMICO	ING. GIUSEPPE D'AMICO

DA006		D - PROGETTO STRADALE	
		DA - ASSE PRINCIPALE	
		PLANIMETRIA DI PROGETTO - Tavola 6	
CODICE PROGETTO	NOME FILE	REVISIONE	SCALA
PROGETTO	DA01_012-POPS00TRAPP01_A12_A12 (plan.proj).dwg		1:1.000
LO203	E 2301	A	
C			
B			
A	EMISSIONE	Ottobre 2023	ING. MARCO LORIS
REV.	DESCRIZIONE	DATA	REDAITTO
			ING. GAETANO BANERI
			ING. FABRIZIO BAUETTI
			VERIFICATO
			APPROVATO