
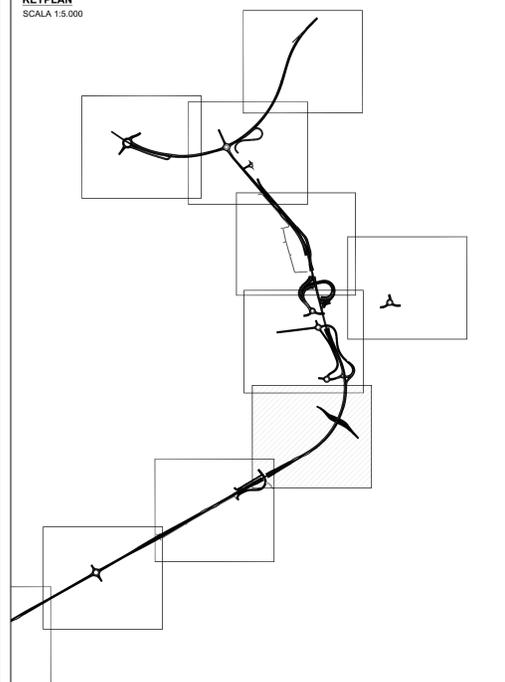


C4

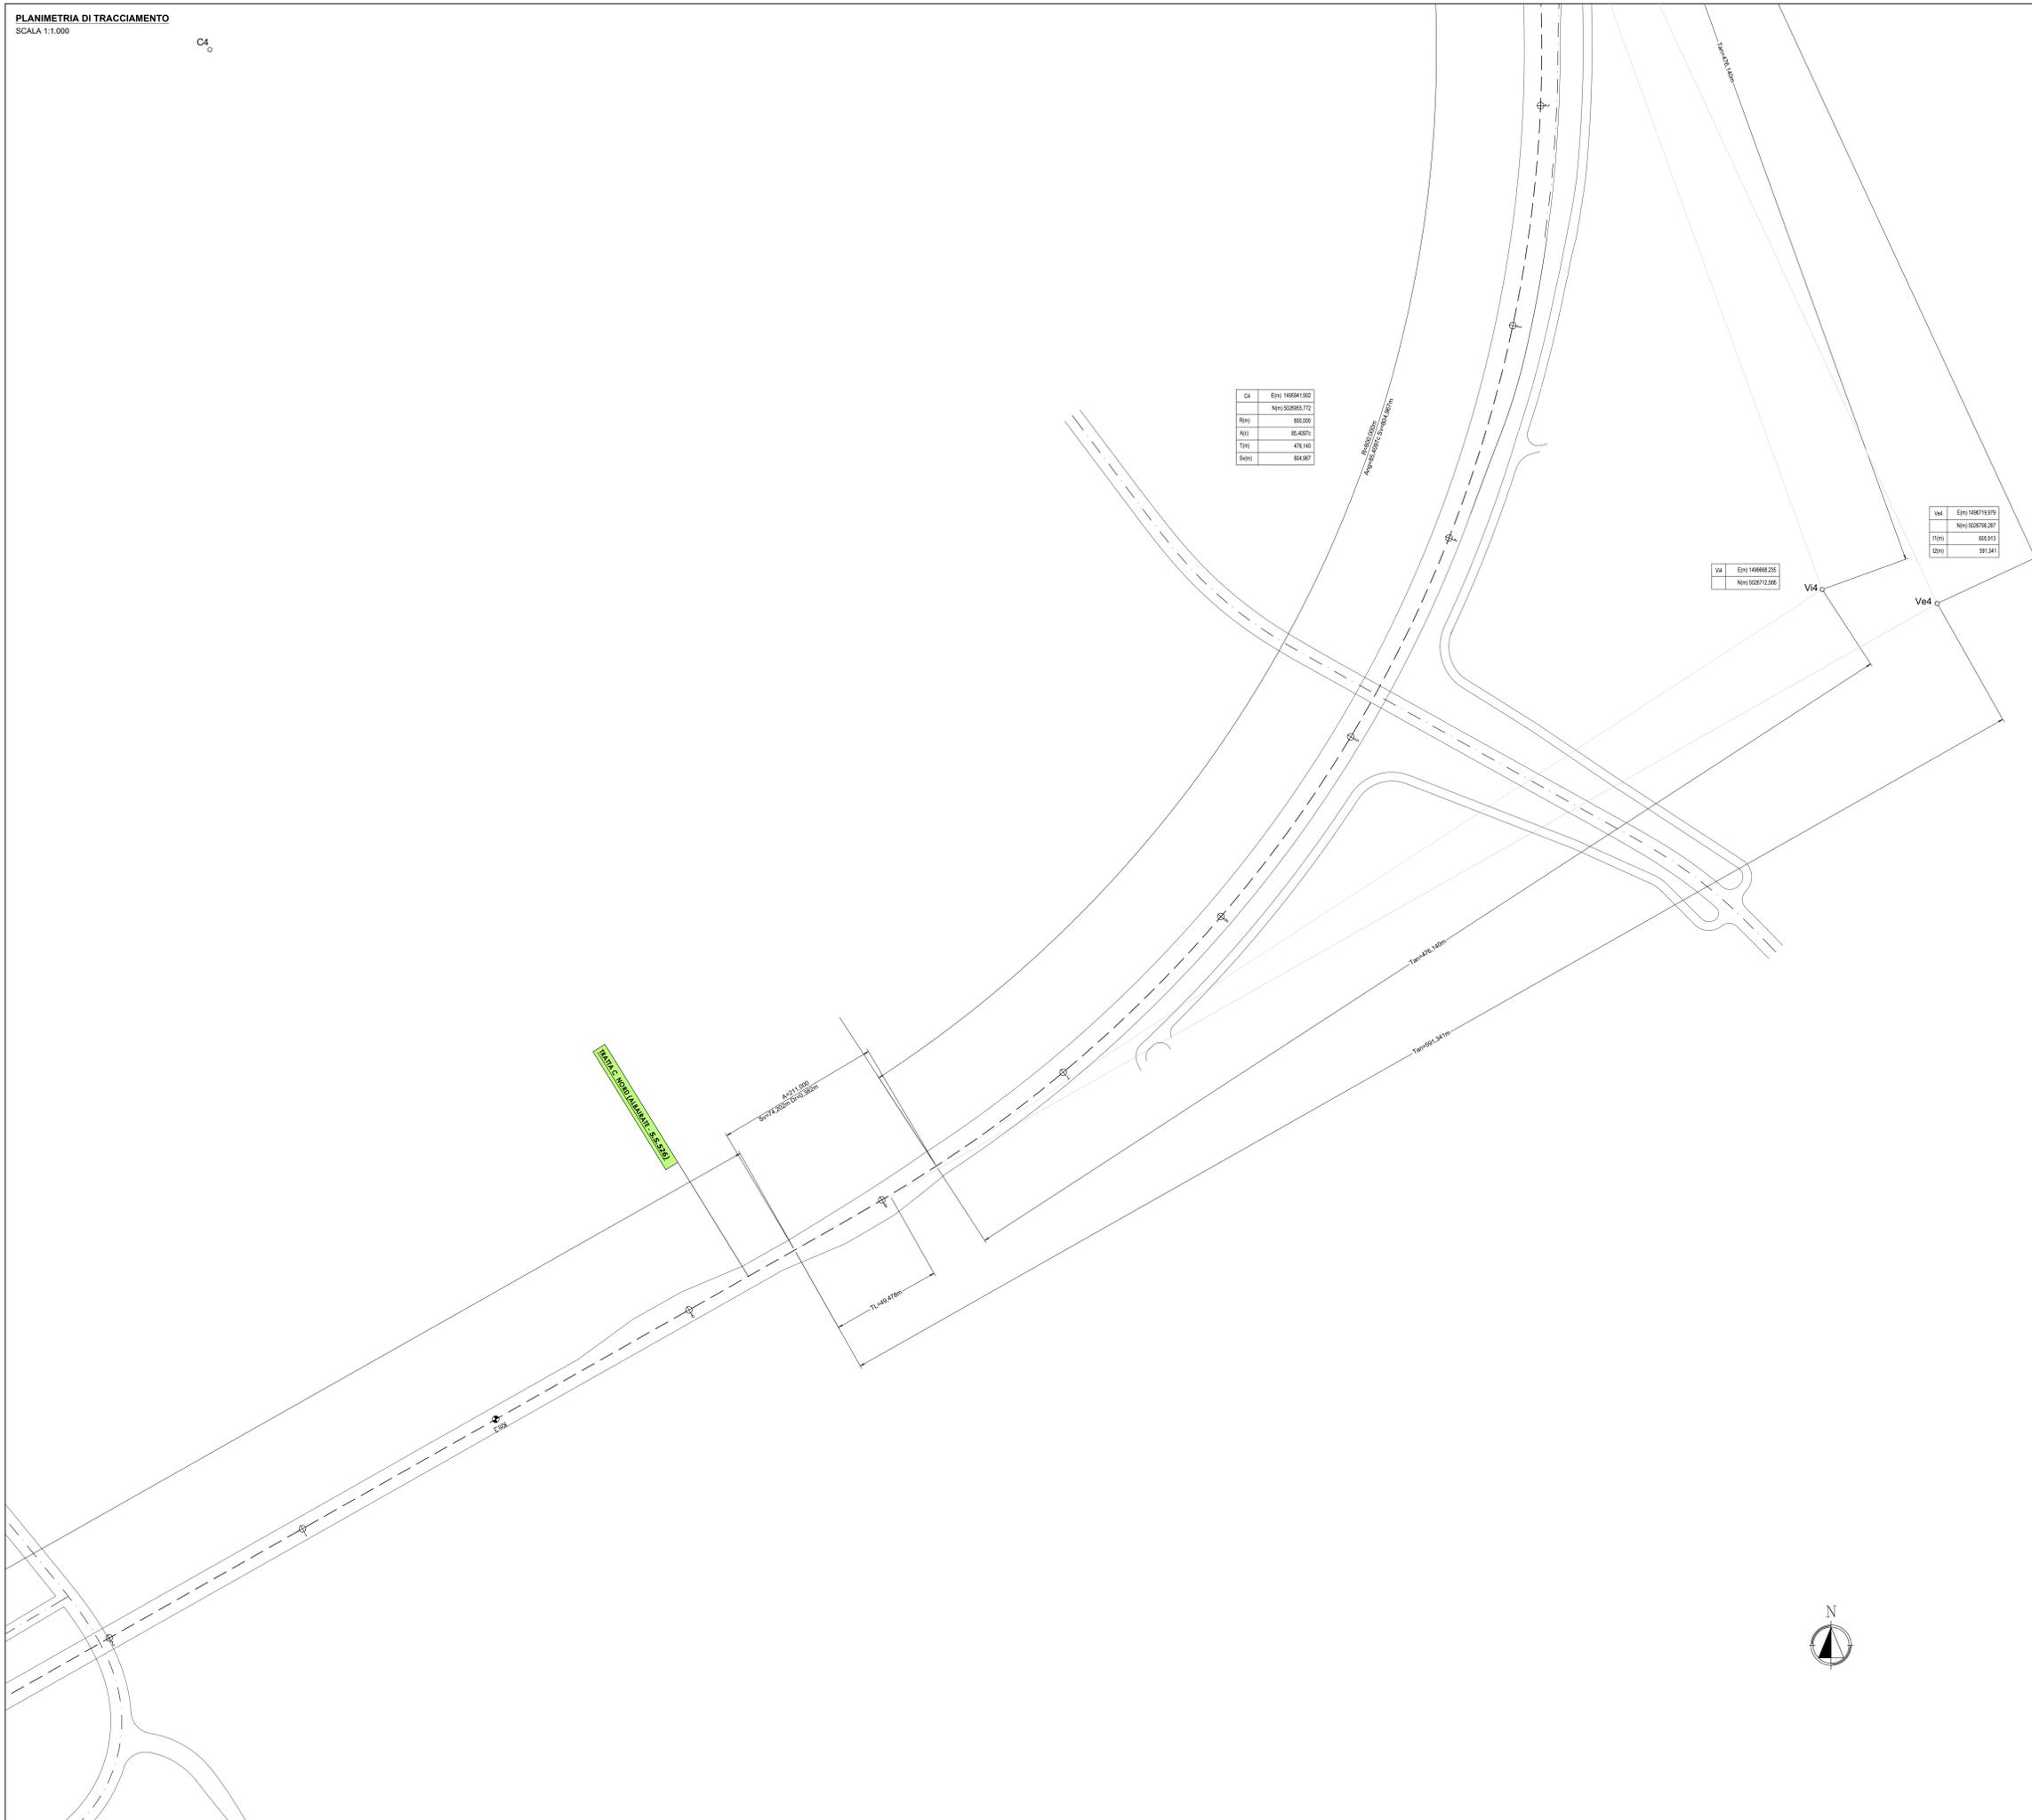

ANAS S.p.A.
Direzione Tecnica

LAVORI DI COLLEGAMENTO TRA LA S.S.11 A MAGENTA E LA TANGENZIALE OVEST DI MILANO
VARIANTE DI ABBIEATEGRASSO E ADEGUAMENTO IN SEDE DEL TRATTO ABBIEATEGRASSO-VIGEVANO FINO AL PONTE SUL FIUME TICINO
1° STRALCIO DA MAGENTA A VIGEVANO - TRATTA C
PROGETTO ESECUTIVO - COD. MI608

STUDIO CORONA Ing. Renato Del Prete	ING. RENATO DEL PRETE Ing. Renato Del Prete	ECOPLAN Arch. Novella Fuster	EG Ing. Gabriele Scroveti
UNING Ing. Renato Vico	SETAC Prof. Ing. Luigi Montebello	ARKE Ing. Giancarlo Scroveti	DOTT. GEOL. DANIO SCILIO Dott. Geol. Danilo Gallo

VISTO IL RESPONSABILE DEL PROCEDIMENTO: **Ing. Giuseppe Danilo MAGGERI**

INTEGRATORE DELLE PRESTAZIONI SPECIALISTICHE: **Ing. Fabrizio BAIETTI**

IL COORDINATORE DELLA SICUREZZA IN FASE DI PROGETTAZIONE: **Prof. Ing. Carlo Luigi MONTEBELLO**

IL COORDINATORE DELLA SICUREZZA IN FASE DI PROGETTAZIONE: **Ing. Gianluca COCCIELLO**

DA018 **D - PROGETTO STRADALE**
DA - ASSE PRINCIPALE
PLANIMETRIA DI TRACCIAMENTO - Tavola 6

PROGETTO	LV. PROJ.	N. PROJ.	NOME FILE	REVISIONE	SCALA:
LO203	E	2301	DA018_022-PO0P500TRAPT01_A-10_A (tracciamento).dwg	A	1:1.000

C					
B					
A	EMMISSIONE	Ottobre 2023	ING. MARCO LORIS	ING. GAETANO BANIERI	ING. FABRIZIO BAIETTI
REV.	DESCRIZIONE	DATA	REDATTO	VERIFICATO	APPROVATO