


PROFILO LONGITUDINALE ASSE PRINCIPALE - COLLEGAMENTO OVEST
 SCALA 1:1000/100

Libelle	OP. 2/2024 DIPART. REGIONALE	Proiezione andamento altimetrico Tratta A con sezione tipo B
---------	---------------------------------	--

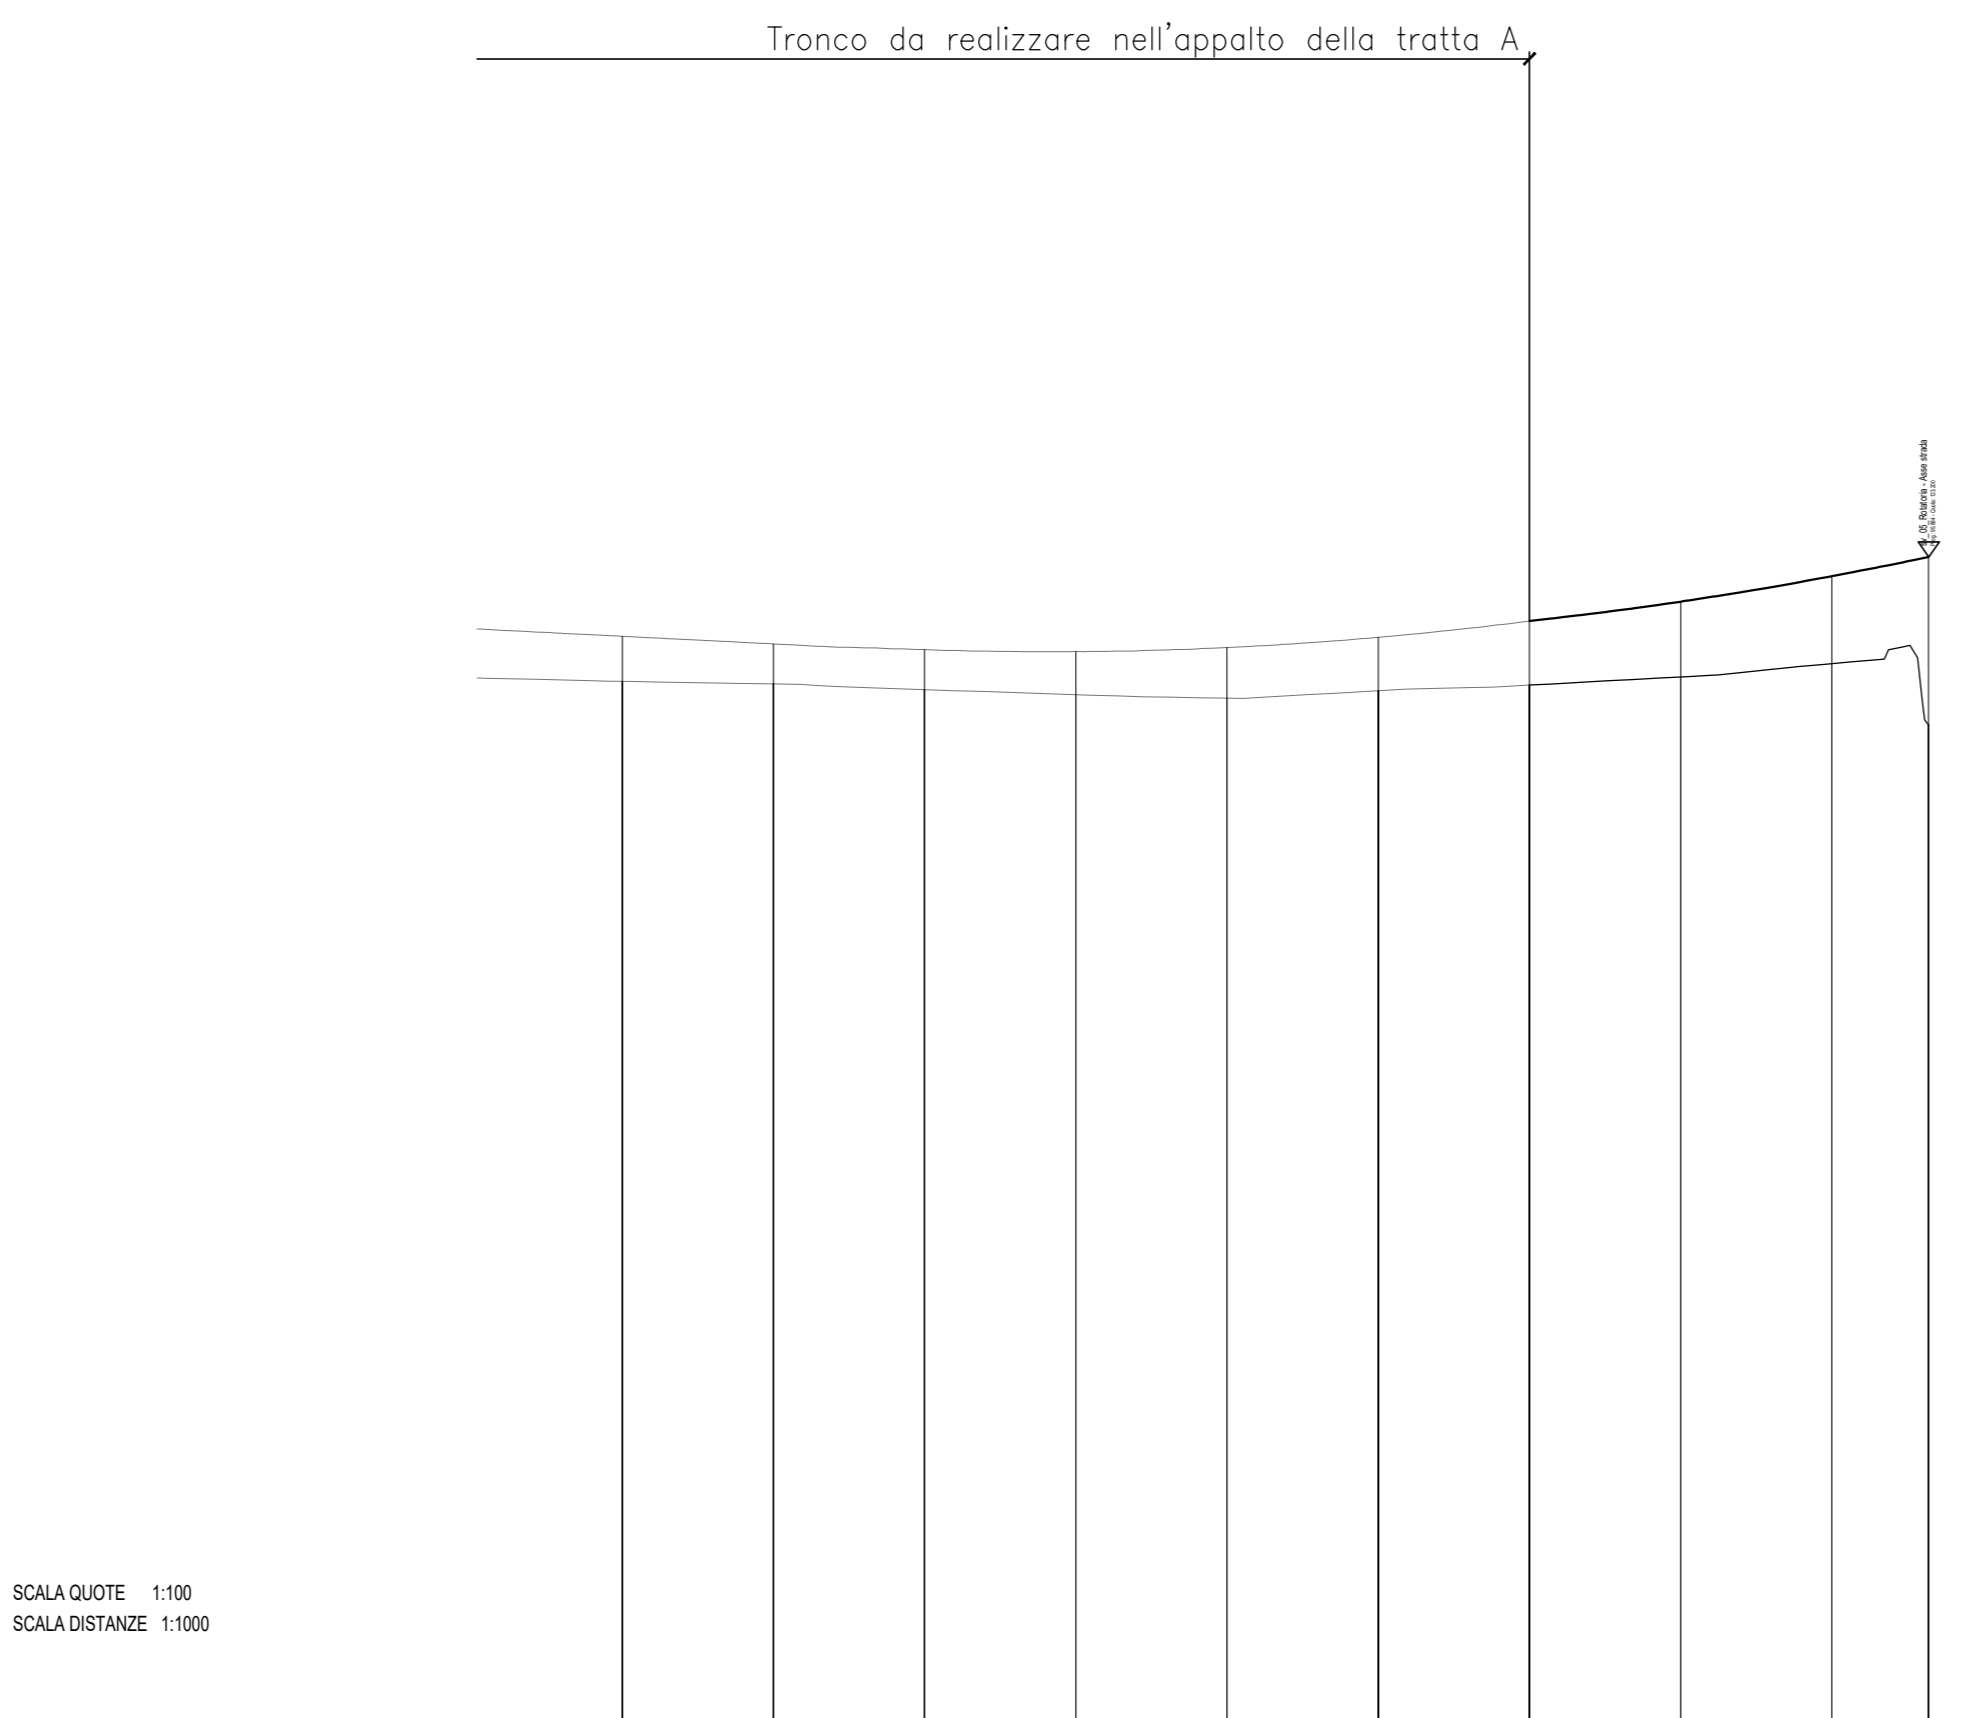

SCALA QUOTE 1:100
 SCALA DISTANZE 1:1000

NUMERO SEZIONI	40	41	42	43	44	45	46	47	48	49
DISTANZE PARZIALI	20,00	20,00	20,00	20,00	20,00	20,00	20,00	20,00	20,00	12,80
DISTANZE PROGRESSIVE	780,00	800,00	820,00	840,00	860,00	880,00	900,00	920,00	940,00	952,80
QUOTE TERRENO	121,86	121,82	121,46	121,38	121,33	121,43	121,51	121,61	121,79	120,89
QUOTE PROGETTO	122,12	122,52	121,98	121,95	122,08	122,14	122,32	122,51	122,58	123,23
DIFFERENZA DI QUOTA	-0,26	-0,70	0,52	0,03	-0,05	0,01	-0,08	-0,10	-0,19	0,34
ETTOMETRICHE	9									
ANDAMENTO PLANIMETRICO										
Superfici										
Diagrammi delle velocità										
Allargamenti per sorzione										



LAVORI DI COLLEGAMENTO TRA LA S.S.11 A MAGENTA E LA TANGENZIALE OVEST DI MILANO
VARIANTE DI ABBIEATEGRASSO E ADEGUAMENTO IN SEDE DEL TRATTO ABBIEATEGRASSO-VIGEVANO FINO AL PONTE SUL FIUME TICINO
1° STRALCIO DA MAGENTA A VIGEVANO - TRATTA C

PROGETTO ESECUTIVO - COD. MI608

D - PROGETTO STRADALE DA - ASSE PRINCIPALE
 PROFILO LONGITUDINALE AP COLLEGAMENTO OVEST - Tavola 2

PROGETTO	LO203	ELAB.	E 2301	CODICE ELAB.	P00P000TRAFFI11	REVISIONE	A	SCALA	1:1000/100
REV.	DESCRIZIONE	DATA	REDAITTO	VERIFICATO	APPROVATO				