**PROFILO LONGITUDINALE ASSE PRINCIPALE - COLLEGAMENTO EST**

SCALA 1:1000/100

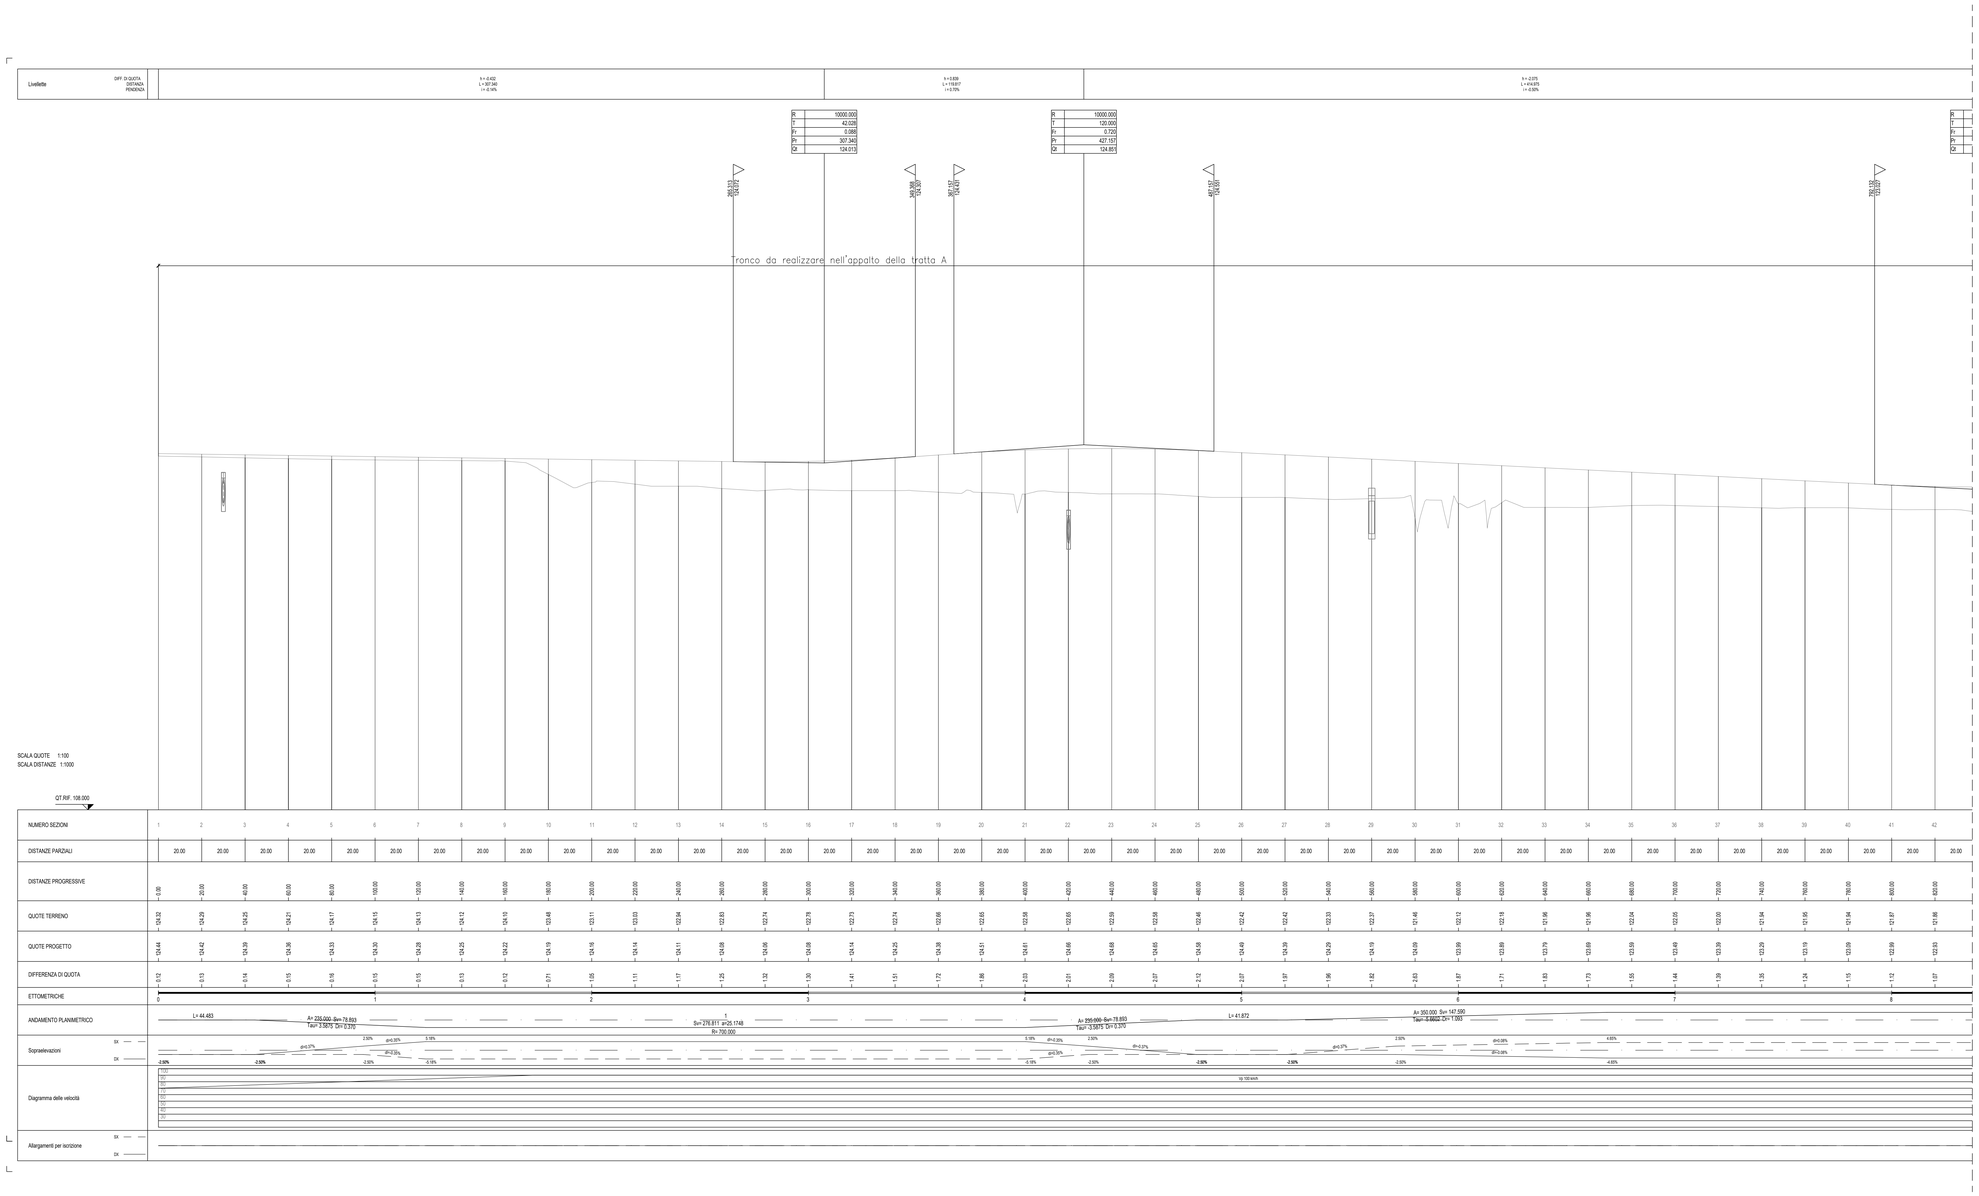


| NUMERO SEZIONI | QUOTE TERRENO | QUOTE PROGETTO | DIFFERENZA DI QUOTA |
|---|---|---|---|
| 1 | 124.32 | 124.44 | 0.12 |
| 2 | 124.29 | 124.42 | 0.13 |
| 3 | 124.25 | 124.39 | 0.14 |
| 4 | 124.21 | 124.36 | 0.15 |
| 5 | 124.17 | 124.33 | 0.16 |
| 6 | 124.15 | 124.30 | 0.15 |
| 7 | 124.13 | 124.28 | 0.15 |
| 8 | 124.12 | 124.25 | 0.13 |
| 9 | 124.10 | 124.22 | 0.12 |
| 10 | 123.48 | 124.19 | 0.71 |
| 11 | 123.11 | 124.16 | 1.05 |
| 12 | 123.03 | 124.14 | 1.11 |
| 13 | 122.94 | 124.11 | 1.17 |
| 14 | 122.83 | 124.08 | 1.25 |
| 15 | 122.74 | 124.06 | 1.32 |
| 16 | 122.78 | 124.08 | 1.30 |
| 17 | 123.73 | 124.14 | 0.41 |
| 18 | 122.74 | 124.25 | 1.51 |
| 19 | 122.66 | 124.38 | 1.72 |
| 20 | 122.65 | 124.51 | 1.86 |
| 21 | 122.58 | 124.61 | 2.03 |
| 22 | 122.65 | 124.66 | 2.01 |
| 23 | 122.59 | 124.68 | 2.09 |
| 24 | 122.56 | 124.63 | 2.07 |
| 25 | 122.46 | 124.58 | 2.12 |
| 26 | 122.42 | 124.49 | 2.07 |
| 27 | 122.42 | 124.39 | 1.97 |
| 28 | 122.33 | 124.29 | 1.96 |
| 29 | 122.37 | 124.19 | 1.82 |
| 30 | 121.46 | 124.09 | 2.63 |
| 31 | 122.12 | 123.99 | 1.87 |
| 32 | 122.18 | 123.89 | 1.71 |
| 33 | 121.96 | 123.79 | 1.83 |
| 34 | 121.96 | 123.69 | 1.73 |
| 35 | 122.54 | 123.59 | 1.05 |
| 36 | 122.55 | 123.49 | 0.94 |
| 37 | 122.00 | 123.39 | 1.39 |
| 38 | 121.94 | 123.29 | 1.35 |
| 39 | 121.95 | 123.19 | 1.24 |
| 40 | 121.94 | 123.09 | 1.15 |
| 41 | 121.87 | 122.99 | 1.12 |
| 42 | 121.86 | 122.93 | 1.07 |

| DISTANZE PARZIALI | DISTANZE PROGRESSIVE |
|---|---|
| 0.00 | 0.00 |
| 20.00 | 20.00 |
| 20.00 | 40.00 |
| 20.00 | 60.00 |
| 20.00 | 80.00 |
| 20.00 | 100.00 |
| 20.00 | 120.00 |
| 20.00 | 140.00 |
| 20.00 | 160.00 |
| 20.00 | 180.00 |
| 20.00 | 200.00 |
| 20.00 | 220.00 |
| 20.00 | 240.00 |
| 20.00 | 260.00 |
| 20.00 | 280.00 |
| 20.00 | 300.00 |
| 20.00 | 320.00 |
| 20.00 | 340.00 |
| 20.00 | 360.00 |
| 20.00 | 380.00 |
| 20.00 | 400.00 |
| 20.00 | 420.00 |
| 20.00 | 440.00 |
| 20.00 | 460.00 |
| 20.00 | 480.00 |
| 20.00 | 500.00 |
| 20.00 | 520.00 |
| 20.00 | 540.00 |
| 20.00 | 560.00 |
| 20.00 | 580.00 |
| 20.00 | 600.00 |
| 20.00 | 620.00 |
| 20.00 | 640.00 |
| 20.00 | 660.00 |
| 20.00 | 680.00 |
| 20.00 | 700.00 |
| 20.00 | 720.00 |
| 20.00 | 740.00 |
| 20.00 | 760.00 |
| 20.00 | 780.00 |
| 20.00 | 800.00 |
| 20.00 | 820.00 |

| ETTOMETRICHE |
|---|
| 0 |
| 1 |
| 2 |
| 3 |
| 4 |
| 5 |
| 6 |
| 7 |
| 8 |

LAVORI DI COLLEGAMENTO TRA LA S.S.11 A MAGENTA E LA TANGENZIALE OVEST DI MILANO

VARIANTE DI ABBIATEGRASSO E ADEGUAMENTO IN SEDE DEL TRATTO ABBIATEGRASSO-VIGEVANO FINO AL PONTE SUL FIUME TICINO

1° STRALCIO DA MAGENTA A VIGEVANO - TRATTA C

## PROGETTO ESECUTIVO - COD. MI608

ANAS S.p.A.
Direzione Tecnica

STUDIO CORONA — Ing. Renato Valra, Ordine degli Ingg. di Torino e Provincia n° 4002 PE

RTI: Consorzio del Tecnico s.r.l. — IG. FABRIZIO BAJETTI — Ing. Valerio Bajetti, Ordine degli Ingg. di Torino e provincia n° 8000

ING. RENATO DI PRIZIO, digitalmente da: FABRIZIO BAJETTI, Data: 22/12/2023 — Ing. Renato Di Prizio, Ordine degli Ingg. di Bari e provincia n° 4000

ECOPLAN — Arch. Nicoletta Fratini, Ordine degli Arch. di Torino e provincia n° 2000

EG — EG Engineering & Congress S.r.l. — Ing. Gabriele Inoncchi, Ordine degli Ingg. di Torino e provincia n° 4700

CONSORZIO UNING — Società Integrata GA&M — Prof. Ing. Matteo Ranieri, Ordine degli Ingg. di Bari e provincia n° 1157

SETAC — Tecnologie Avanzate Costruzioni — Prof. Ing. Luigi Monterisi, Ordine degli Ingg. di Bari e provincia n° 6101

ARKE' INGEGNERIA — Società di Ingegneria — Ing. Gioacchino Angarano, Ordine degli Ingg. di Bari e provincia n° 3400

DOTT. GEOL. DANILO GALLO — Dott. Geol. Danilo Gallo, Ordine dei Geologi della Regione Puglia

VISTO, IL RESPONSABILE DEL PROCEDIMENTO — Dott. Ing. Giuseppe Danilo MALGERI

INTEGRATORE DELLE PRESTAZIONI SPECIALISTICHE — Ing. Fabrizio BAJETTI

GEOLOGO — Prof. Ing. Geol. Luigi MONTERISI

IL COORDINATORE DELLA SICUREZZA IN FASE DI PROGETTAZIONE — Ing. Gianluca CICIRIELLO

DA034

**D - PROGETTO STRADALE**

**DA - ASSE PRINCIPALE**

PROFILO LONGITUDINALE AP COLLEGAMENTO EST - Tavola 1

| CODICE PROGETTO | | | NOME FILE | REVISIONE | SCALA: |
|---|---|---|---|---|---|
| PROGETTO | LIV. PROG. | N. PROG. | DA023_033-P00PS00TRAFP01_A-13_A (profili).dwg | | |
| LO203 | E | 2301 | CODICE ELAB. P00PS00TRAFP12 | A | 1:1000/100 |

| REV. | DESCRIZIONE | DATA | REDATTO | VERIFICATO | APPROVATO |
|---|---|---|---|---|---|
| C | | | | | |
| B | | | | | |
| A | EMISSIONE | Ottobre 2023 | ING. MARCO LOPES | ING. GAETANO RANIERI | ING. FABRIZIO BAJETTI |