


DIAGRAMMA DELLE VISIBILITA' E DELLE VELOCITA' - TRATTA 1  
SCALA 1:1000

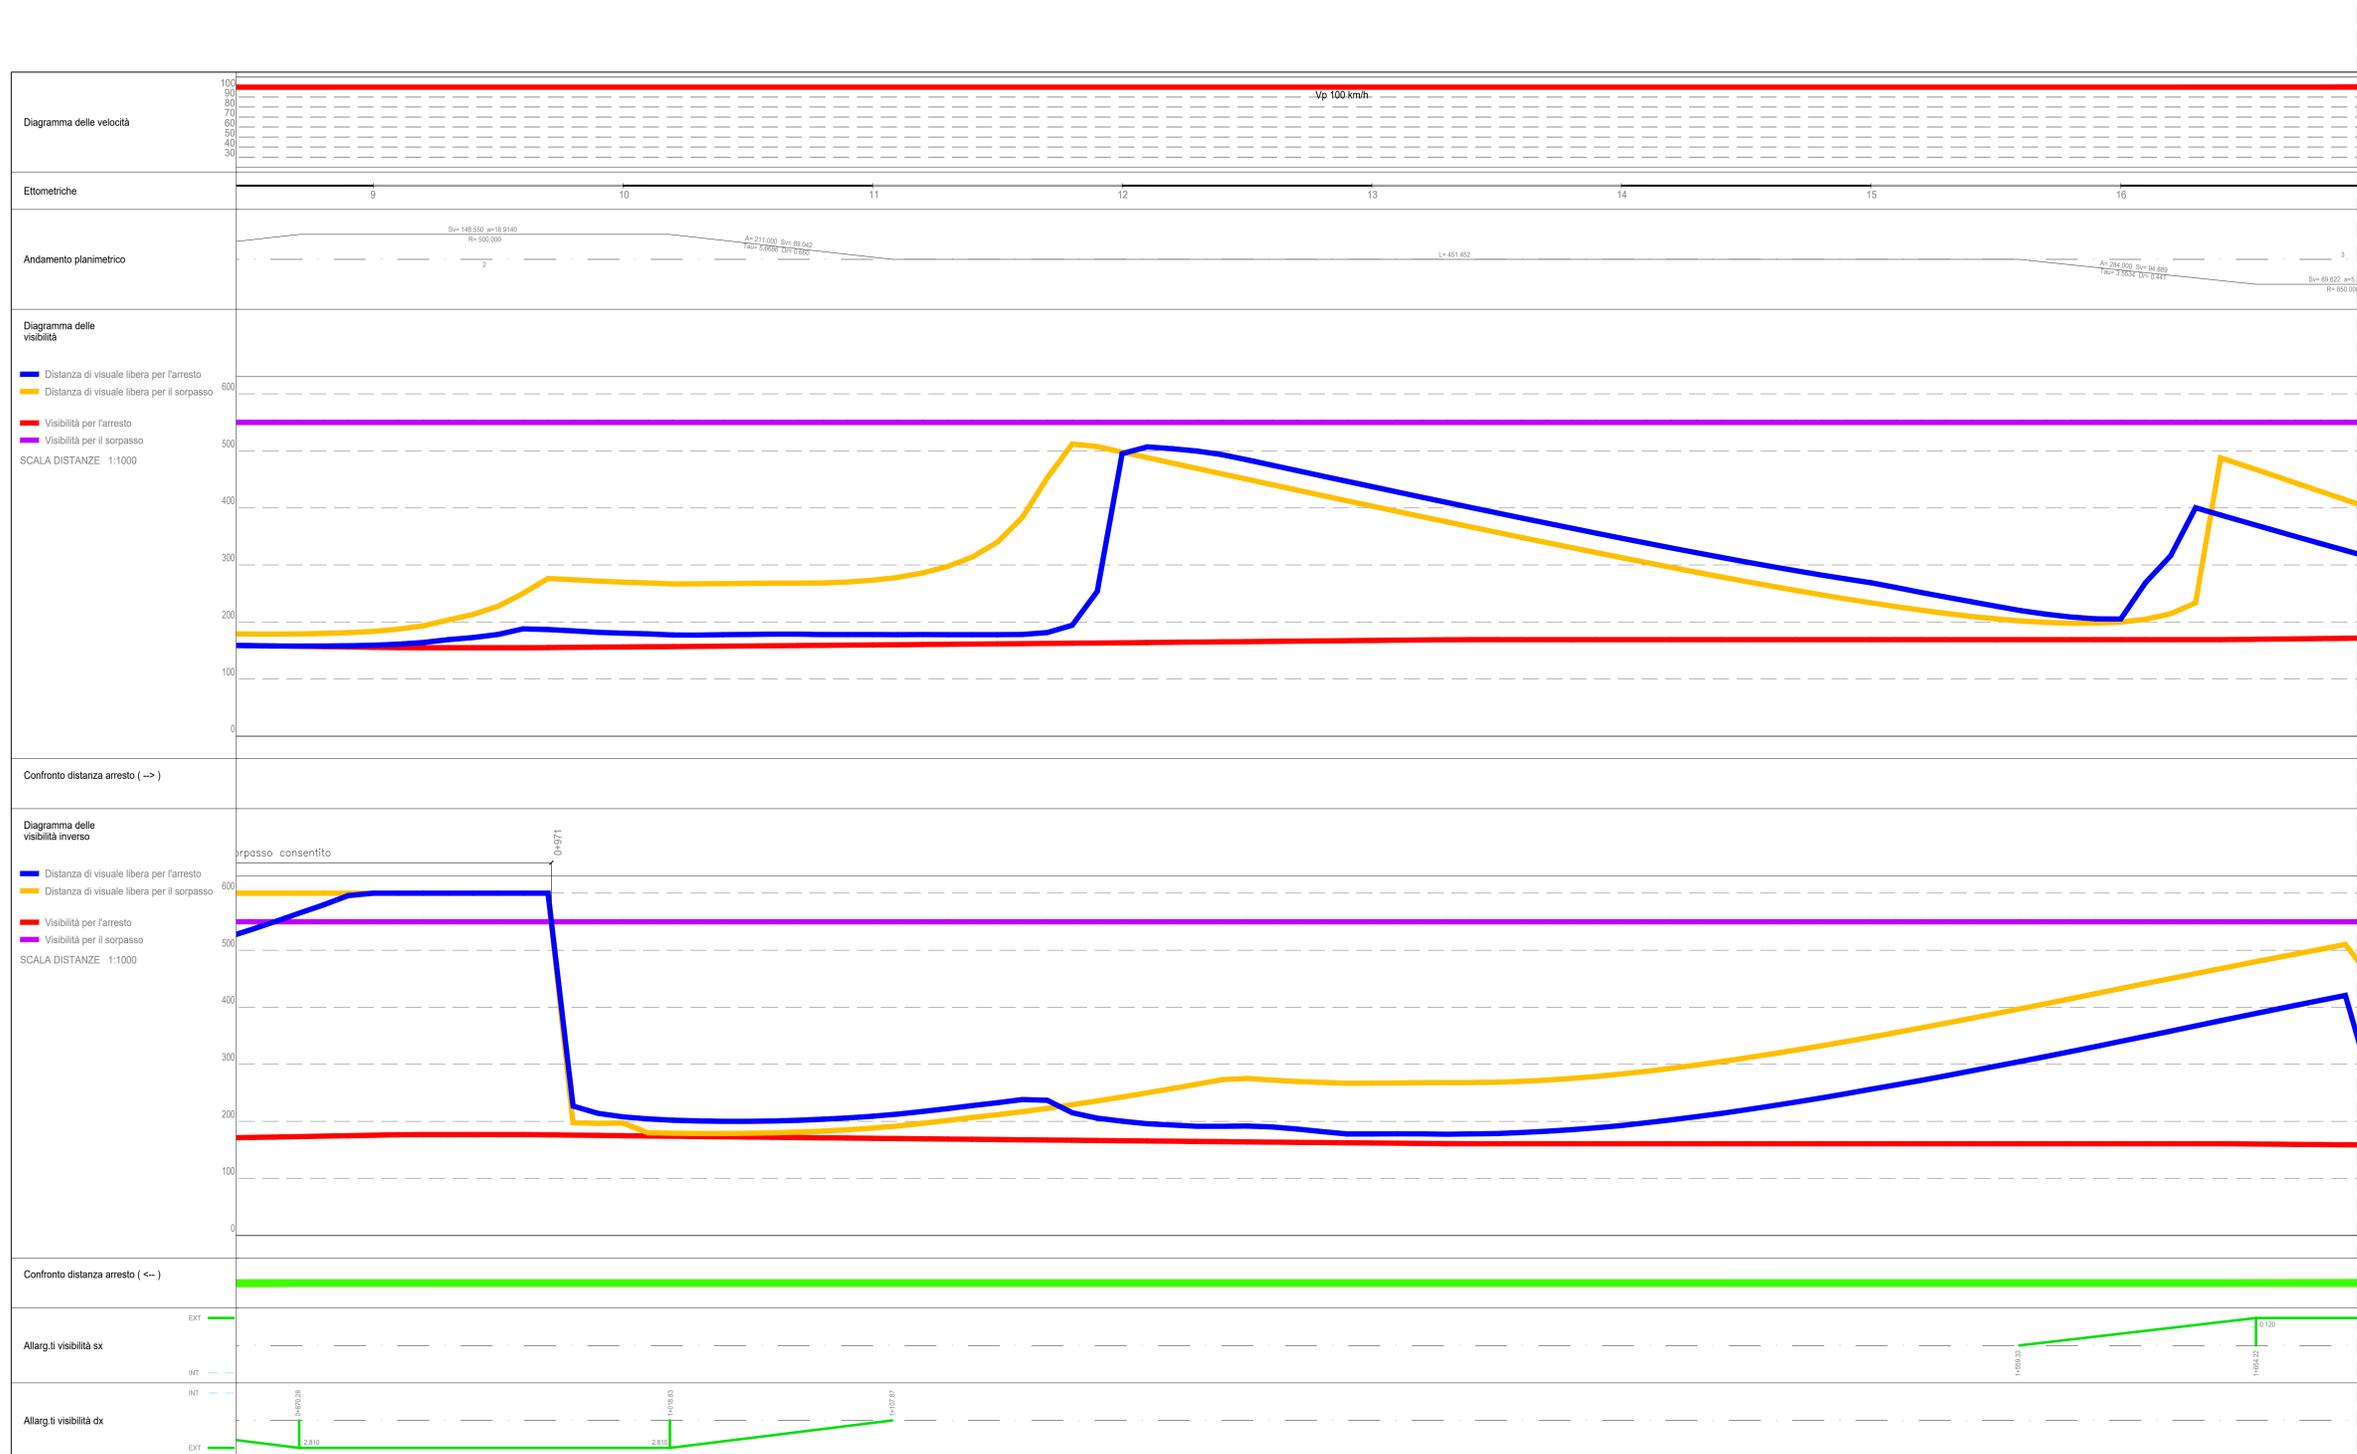

**ANAS S.p.A.**  
Direzione Tecnica

LAVORI DI COLLEGAMENTO TRA LA S.S.11 A MAGENTA E LA TANGENZIALE OVEST DI MILANO  
VARIANTE DI ABBIATEGRASSO E ADEGUAMENTO IN SEDE DEL TRATTO ABBIATEGRASSO-VIGEVANO FINO AL PONTE SUL FIUME TICINO  
1° STRALCIO DA MAGENTA A VIGEVANO - TRATTA C  
PROGETTO ESECUTIVO - COD. MI608

<b>STUDIO CORONA</b> Ing. Renato Vanni Architetto Piazzale S. Maria 10121 Vigevano (PV)	<b>UNING</b> Ing. Renato Vanni Architetto Piazzale S. Maria 10121 Vigevano (PV)	<b>SETAC</b> Prof. Ing. Luigi Montebello Geologo Via S. Maria 10121 Vigevano (PV)	<b>ARKE</b> Prof. Ing. Gaetano Baneri Geologo Via S. Maria 10121 Vigevano (PV)	<b>EG</b> Ing. Gaetano Baneri Geologo Via S. Maria 10121 Vigevano (PV)
---	---	---	--	--

VISTO IL RESPONSABILE DEL PROCEDIMENTO  
Integratore delle Prestazioni Specialistiche  
GEOLOGO  
IL COORDINATORE DELLA SICUREZZA IN FASE DI PROGETTAZIONE

Prof. Ing. Giuseppe Danilo MAGGIORI  
Ing. Fabrizio BAIETTI  
Prof. Ing. Carlo Luigi MONTEBELLO  
Ing. Gaetano BANERI

**DA037**

**D - PROGETTO STRADALE**  
DA - ASSE PRINCIPALE  
DIAGRAMMA DELLE VISIBILITA' E DELLE VELOCITA' - Tavola 2

CODICE PROGETTO	NOME FILE	REVISIONE	SCALA
PROGETTO	DA036_047-PO0P500TRADG01_A-12_A (visibilità).dwg	A	1:1000
PROG. N. PROG.	CODICE ELAB.		
LO203 E 2301	P00P500TRADG02		

C				
B				
A	EMISIONE	Ottobre 2023	ING. MARCO LORSE	ING. GAETANO BANERI
REV.	DESCRIZIONE	DATA	REDATTO	VERIFICATO
				ING. FABRIZIO BAIETTI