


DIAGRAMMA DELLE VISIBILITA' E DELLE VELOCITA' - TRATTA 1  
SCALA 1:1000

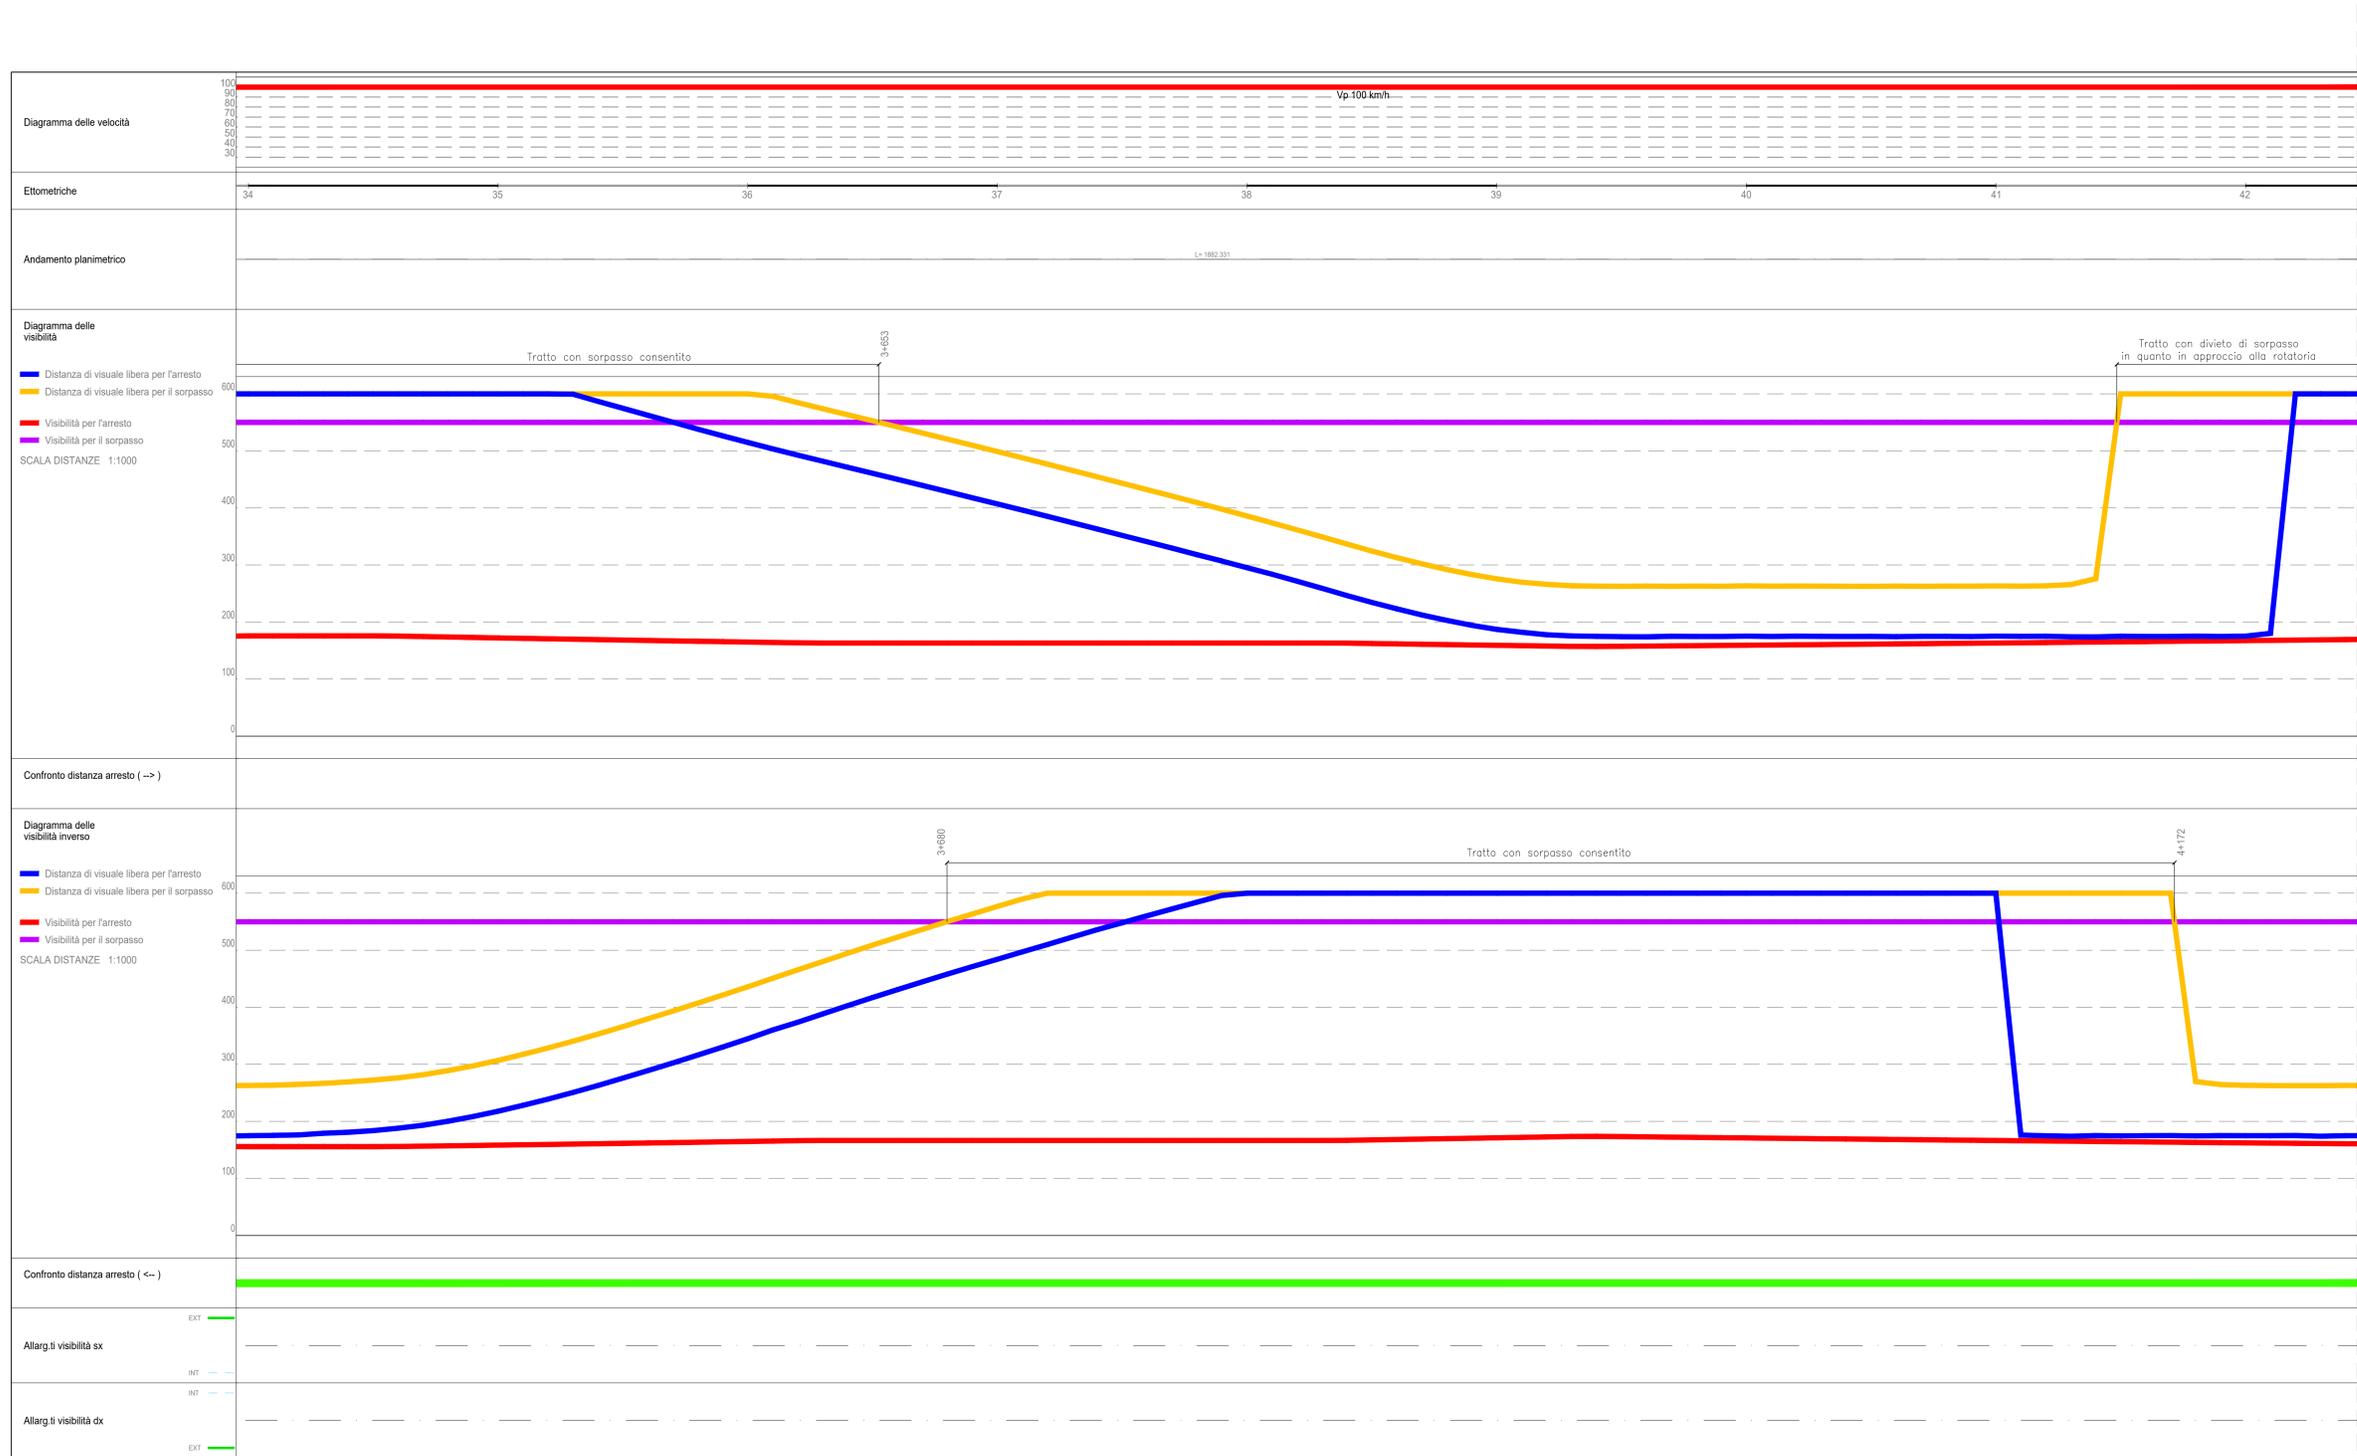

**ANAS S.p.A.**  
Direzione Tecnica

LAVORI DI COLLEGAMENTO TRA LA S.S.11 A MAGENTA E LA TANGENZIALE OVEST DI MILANO  
VARIANTE DI ABBIEATEGRASSO E ADEGUAMENTO IN SEDE DEL TRATTO ABBIEATEGRASSO-VIGEVANO FINO AL PONTE SUL FIUME TICINO  
1° STRALCIO DA MAGENTA A VIGEVANO - TRATTA C  
PROGETTO ESECUTIVO - COD. MI608

STUDIO CORONA	ING. RENATO DEL PRETE	ECOPLAN	EG
ING. VITTORIO DOTTI	ING. DANIELA DEL PRETE	AVV. NOBILITA' FRATELLI	ING. CARLO RICCIARDI
ING. RENATO VIGNI	ING. FABRIZIO BANER	ING. GIUSEPPE GAGLIARDI	ING. GIUSEPPE GAGLIARDI
ING. RENATO VIGNI	ING. FABRIZIO BANER	ING. GIUSEPPE GAGLIARDI	ING. GIUSEPPE GAGLIARDI

VISTO IL RESPONSABILE DEL PROCEDIMENTO: *Giuseppe Gagliardi*  
 INTEGRATORE DELLE PRESTAZIONI SPECIALISTICHE: *Fabrizio Baner*  
 GEOLOGO: *Giuseppe Gagliardi*  
 IL COORDINATORE DELLA SICUREZZA IN FASE DI PROGETTAZIONE: *Giuseppe Gagliardi*

**DA040**

**D - PROGETTO STRADALE**  
DA - ASSE PRINCIPALE  
DIAGRAMMA DELLE VISIBILITA' E DELLE VELOCITA' - Tavola 5

CODICE PROGETTO	NOME FILE	REVISIONE	SCALA
PROGETTO	DA035_047-PO0P500TRADG01_A-12_A (visibilità).dwg	A	1:1000
LO203	E 2301	ELAB	LO203
C			
B			
A	EMMISSIONE	Ottobre 2023	ING. MARCO LORSE
REV	DESCRIZIONE	DATA	REDDATTO
			ING. GAETANO BANER
			ING. FABRIZIO BANER
			VERIFICATO
			APPROVATO