


DIAGRAMMA DELLE VISIBILITA' E DELLE VELOCITA' - TRATTA 2  
SCALA 1:1000

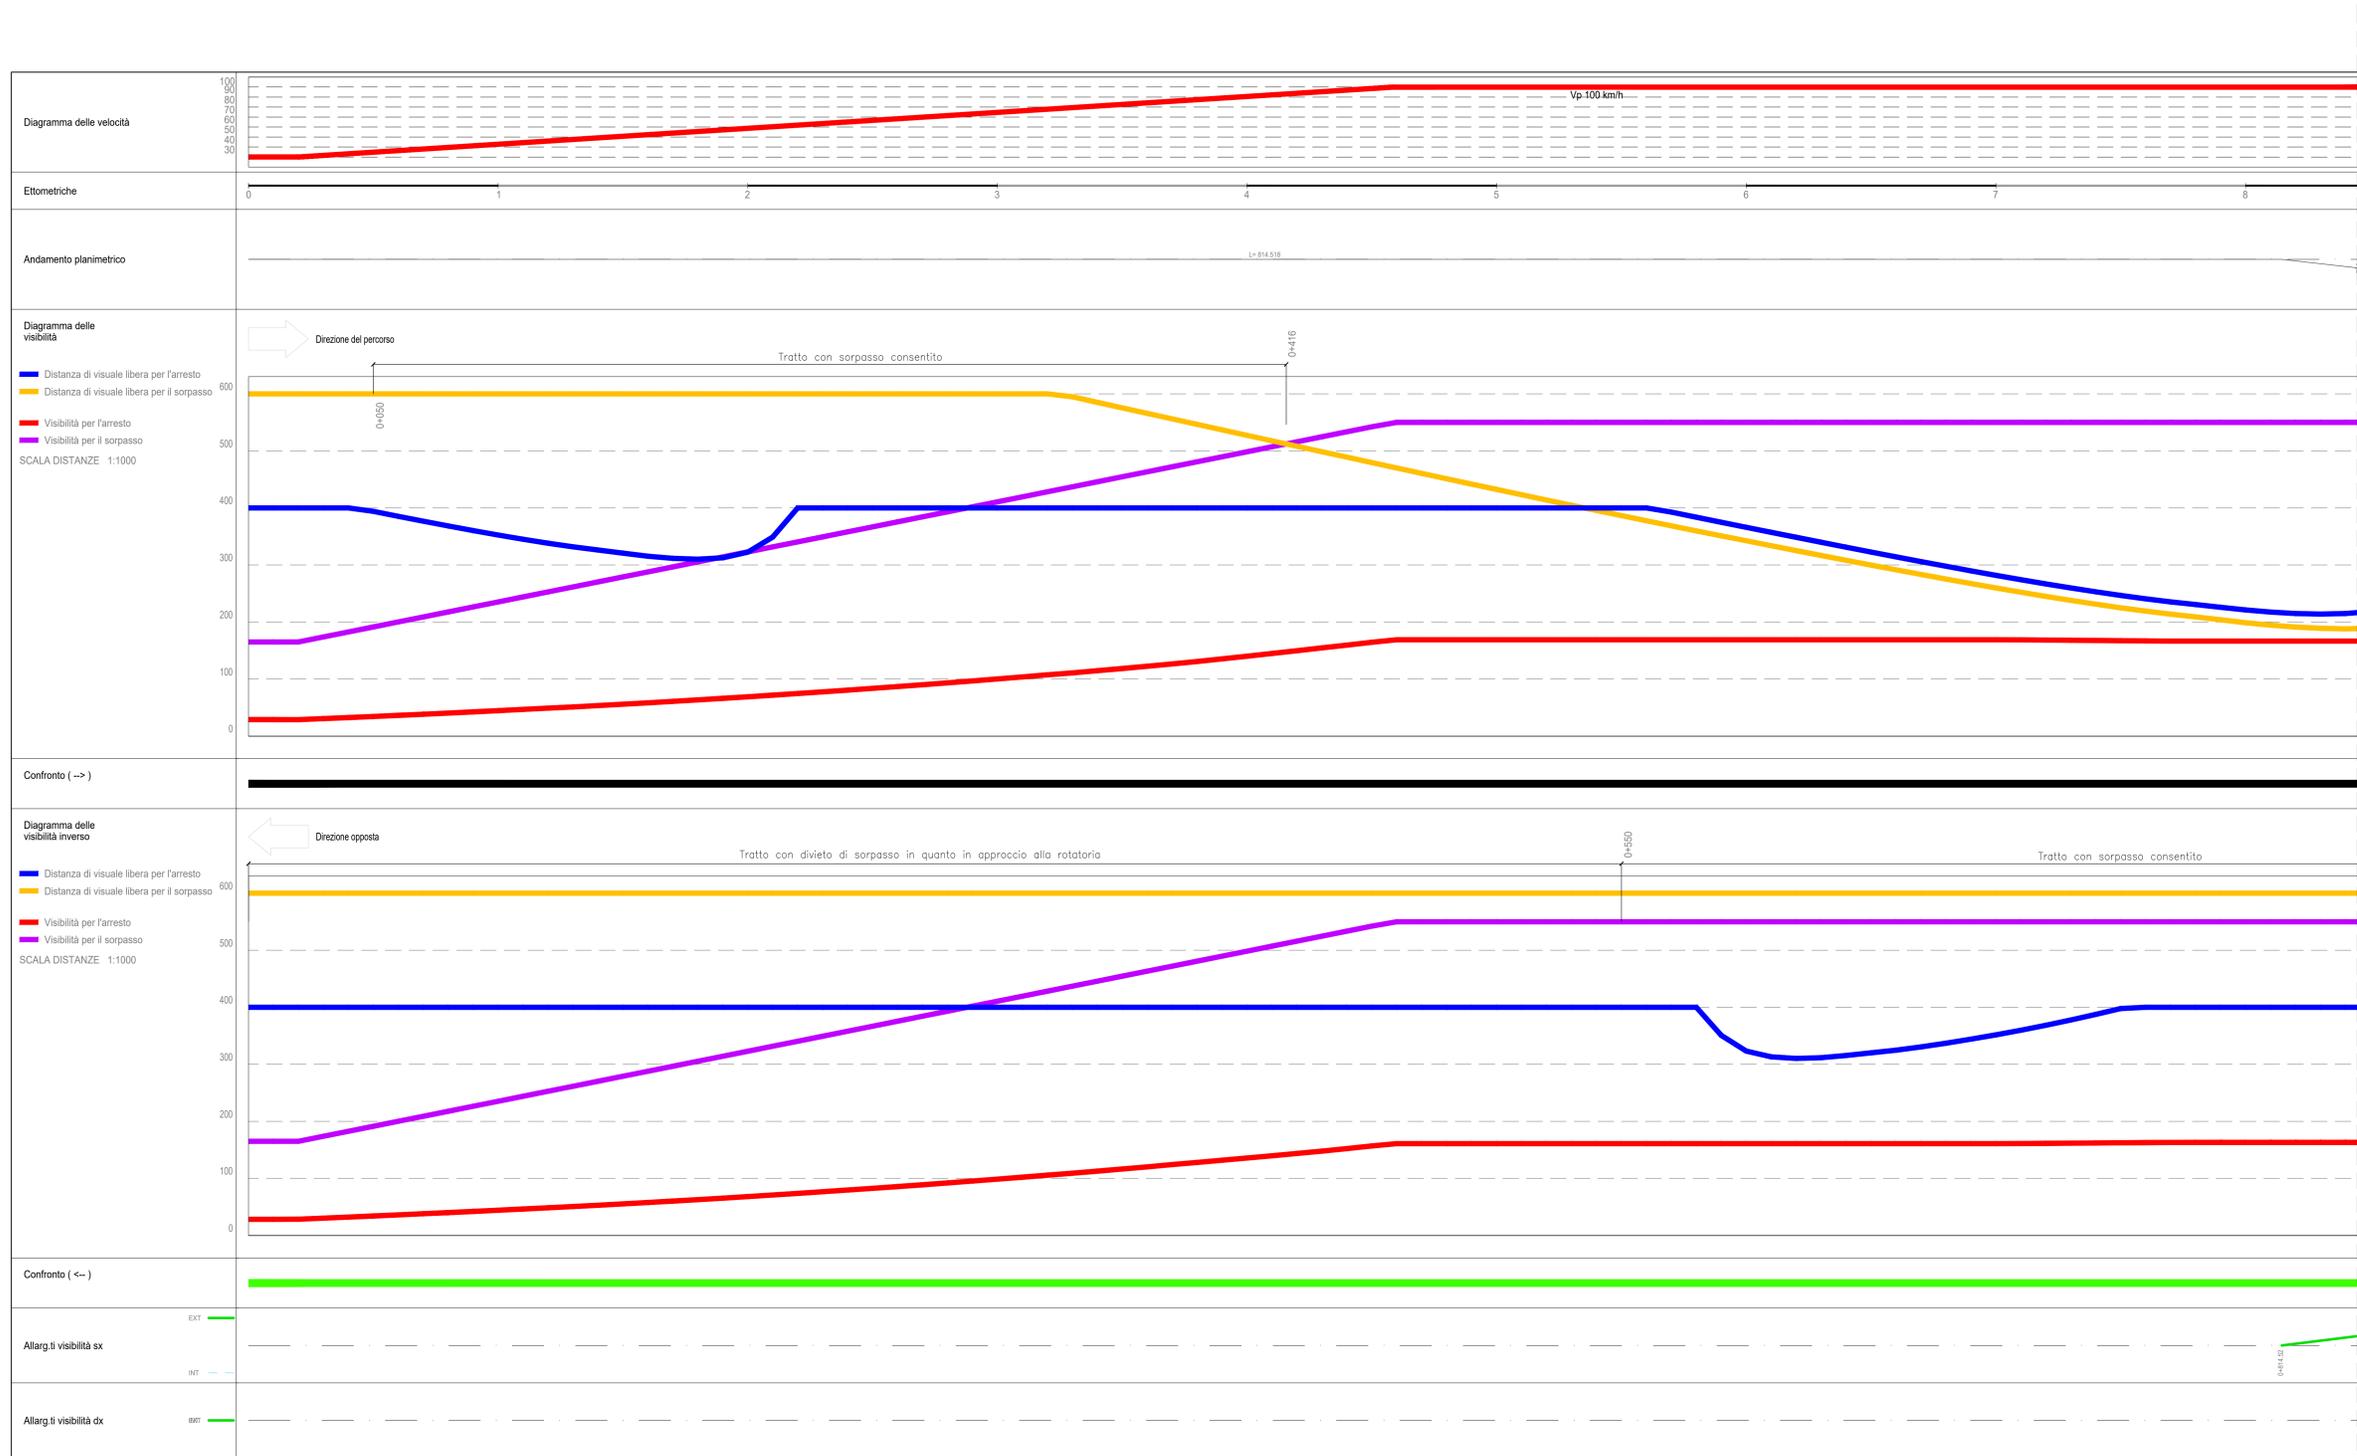

LAVORI DI COLLEGAMENTO TRA LA S.S.11 A MAGENTA E LA TANGENZIALE OVEST DI MILANO  
 VARIANTE DI ABBIEATEGRASSO E ADEGUAMENTO IN SEDE DEL TRATTO ABBIEATEGRASSO-VIGEVANO FINO AL PONTE SUL FIUME TICINO  
 1° STRALCIO DA MAGENTA A VIGEVANO - TRATTA C

**PROGETTO ESECUTIVO - COD. MI608**

<b>STUDIO CORONA</b> Ing. Renato Vanni Architetto	<b>UNING</b> Ing. Renato Vanni Architetto	<b>SETAC</b> Prof. Ing. Luigi Montebelli Geologo	<b>ARKE</b> Ing. Giancarlo Agostini Ingegnere	<b>EG</b> Ing. Gaetano Baneri Ingegnere
---	---	--	---	---

VISTO IL RESPONSABILE DEL PROCEDIMENTO: *Giuseppe Mageri*  
 INGEGNERE DELLE PRESTAZIONI SPECIALISTICHE: *Fabrizio Saetti*  
 GEOLOGO: *Luigi Montebelli*  
 IL COORDINATORE DELLA SICUREZZA IN FASE DI PROGETTAZIONE: *Gaetano Baneri*

**DA042**

**D - PROGETTO STRADALE**  
**DA - ASSE PRINCIPALE**  
 DIAGRAMMA DELLE VISIBILITA' E DELLE VELOCITA' - Tavola 7

CODICE PROGETTO	NOME FILE	REVISIONE	SCALA
PROGETTO	DA035_047-PO0P500TRADG01_A-12_A (visibilità).dwg	A	1:1000
LO203	E 2301		
ELAB	PO0PS00TRADG07		

C				
B				
A	EMMISSIONE	Ottobre 2023	ING. MARCO LORSE	ING. GAETANO BANERI
REV.	DESCRIZIONE	DATA	REDATTO	VERIFICATO
				ING. FABRIZIO SAETTI
				APPROVATO