


DIAGRAMMA DELLE VISIBILITA' E DELLE VELOCITA' - TRATTA 2
SCALA 1:1000

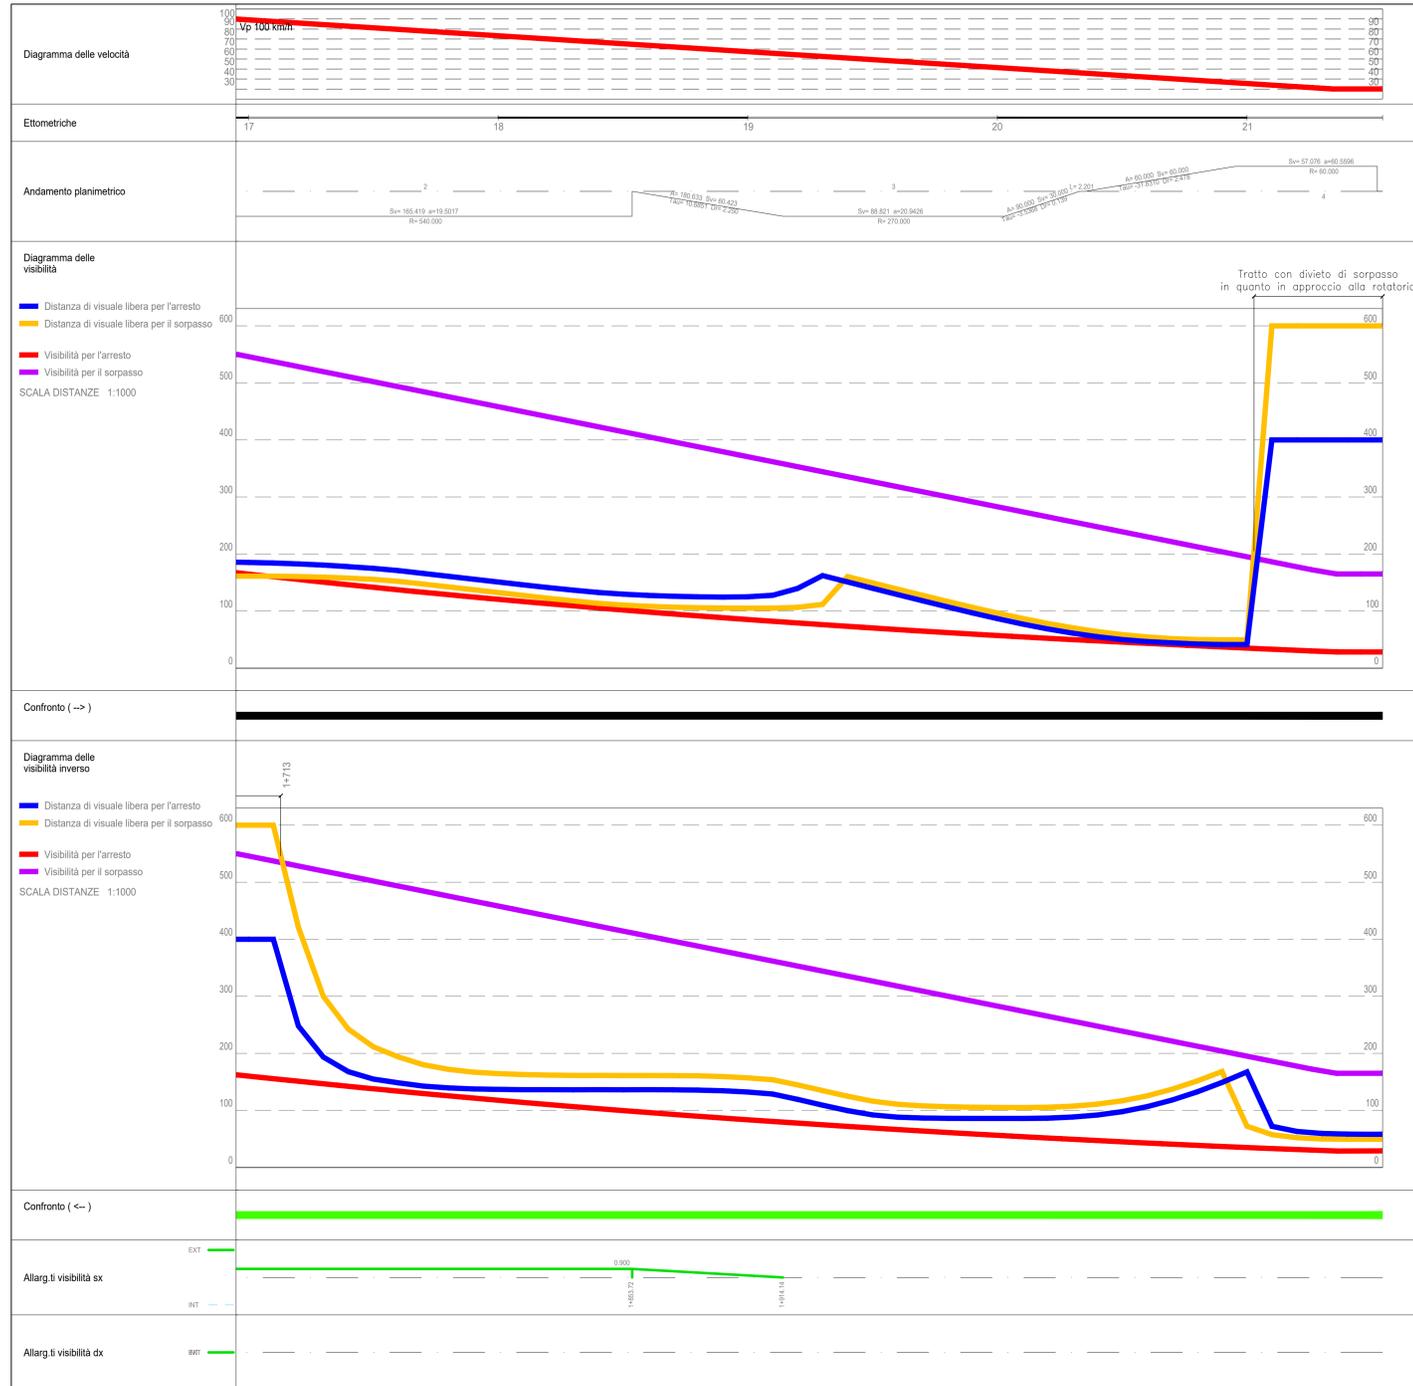

LAVORI DI COLLEGAMENTO TRA LA S.S.11 A MAGENTA E LA TANGENZIALE OVEST DI MILANO
 VARIANTE DI ABBIATEGRASSO E ADEGUAMENTO IN SEDE DEL TRATTO ABBIATEGRASSO-VIGEVANO FINO AL PONTE SUL FIUME TICINO
 1° STRALCIO DA MAGENTA A VIGEVANO - TRATTA C
 PROGETTO ESECUTIVO - COD. MI608

STUDIO CORONA Ing. Renato Vanni Architetto e Urbanista	UNING Ing. Renato Vanni Architetto e Urbanista Prof. Ing. Matteo Romani Ingegnere	SETAC Prof. Ing. Luigi Marzulli Ingegnere	ARKE Ing. Giancarlo Agostini Ingegnere	EG Ing. Gabriele Innocenti Ingegnere	DOTI GEOL. DANIO SQUILLO Dott. Geol. Danilo Carlo Ingegnere
VISTO IL RESPONSABILE DEL PROCEDIMENTO Dott. Ing. Giuseppe Danilo MAGGERI		INTEGRATORE DELLE PRESTAZIONI SPECIALISTICHE Ing. Fabrizio BAIETTI		GEOLOGO Prof. Ing. Carlo Luigi MONTERISI	
IL COORDINATORE DELLA SICUREZZA IN FASE DI PROGETTAZIONE Ing. Gaetano BAIETTI					

DA044		D - PROGETTO STRADALE DA - ASSE PRINCIPALE DIAGRAMMA DELLE VISIBILITA' E DELLE VELOCITA' - Tavola 9		
CODICE PROGETTO	NOME FILE	REVISIONE	SCALA:	
PROGETTO LO203	DA036_047-PO0P500TRADG01_A-12_A (visibilità).dwg	A	1:1000	
ELAB.	CODICI ELAB. P00P500TRADG09			
C				
B				
A	EMISIONE	Ottobre 2023	ING. MARCO LORSE	ING. GAETANO BAIETTI
REV.	DESCRIZIONE	DATA	REDATTO	VERIFICATO
				ING. FABRIZIO BAIETTI
				APPROVATO