


DIAGRAMMA DELLE VISIBILITA' E DELLE VELOCITA' - COLLEGAMENTO EST  
SCALA 1:1000

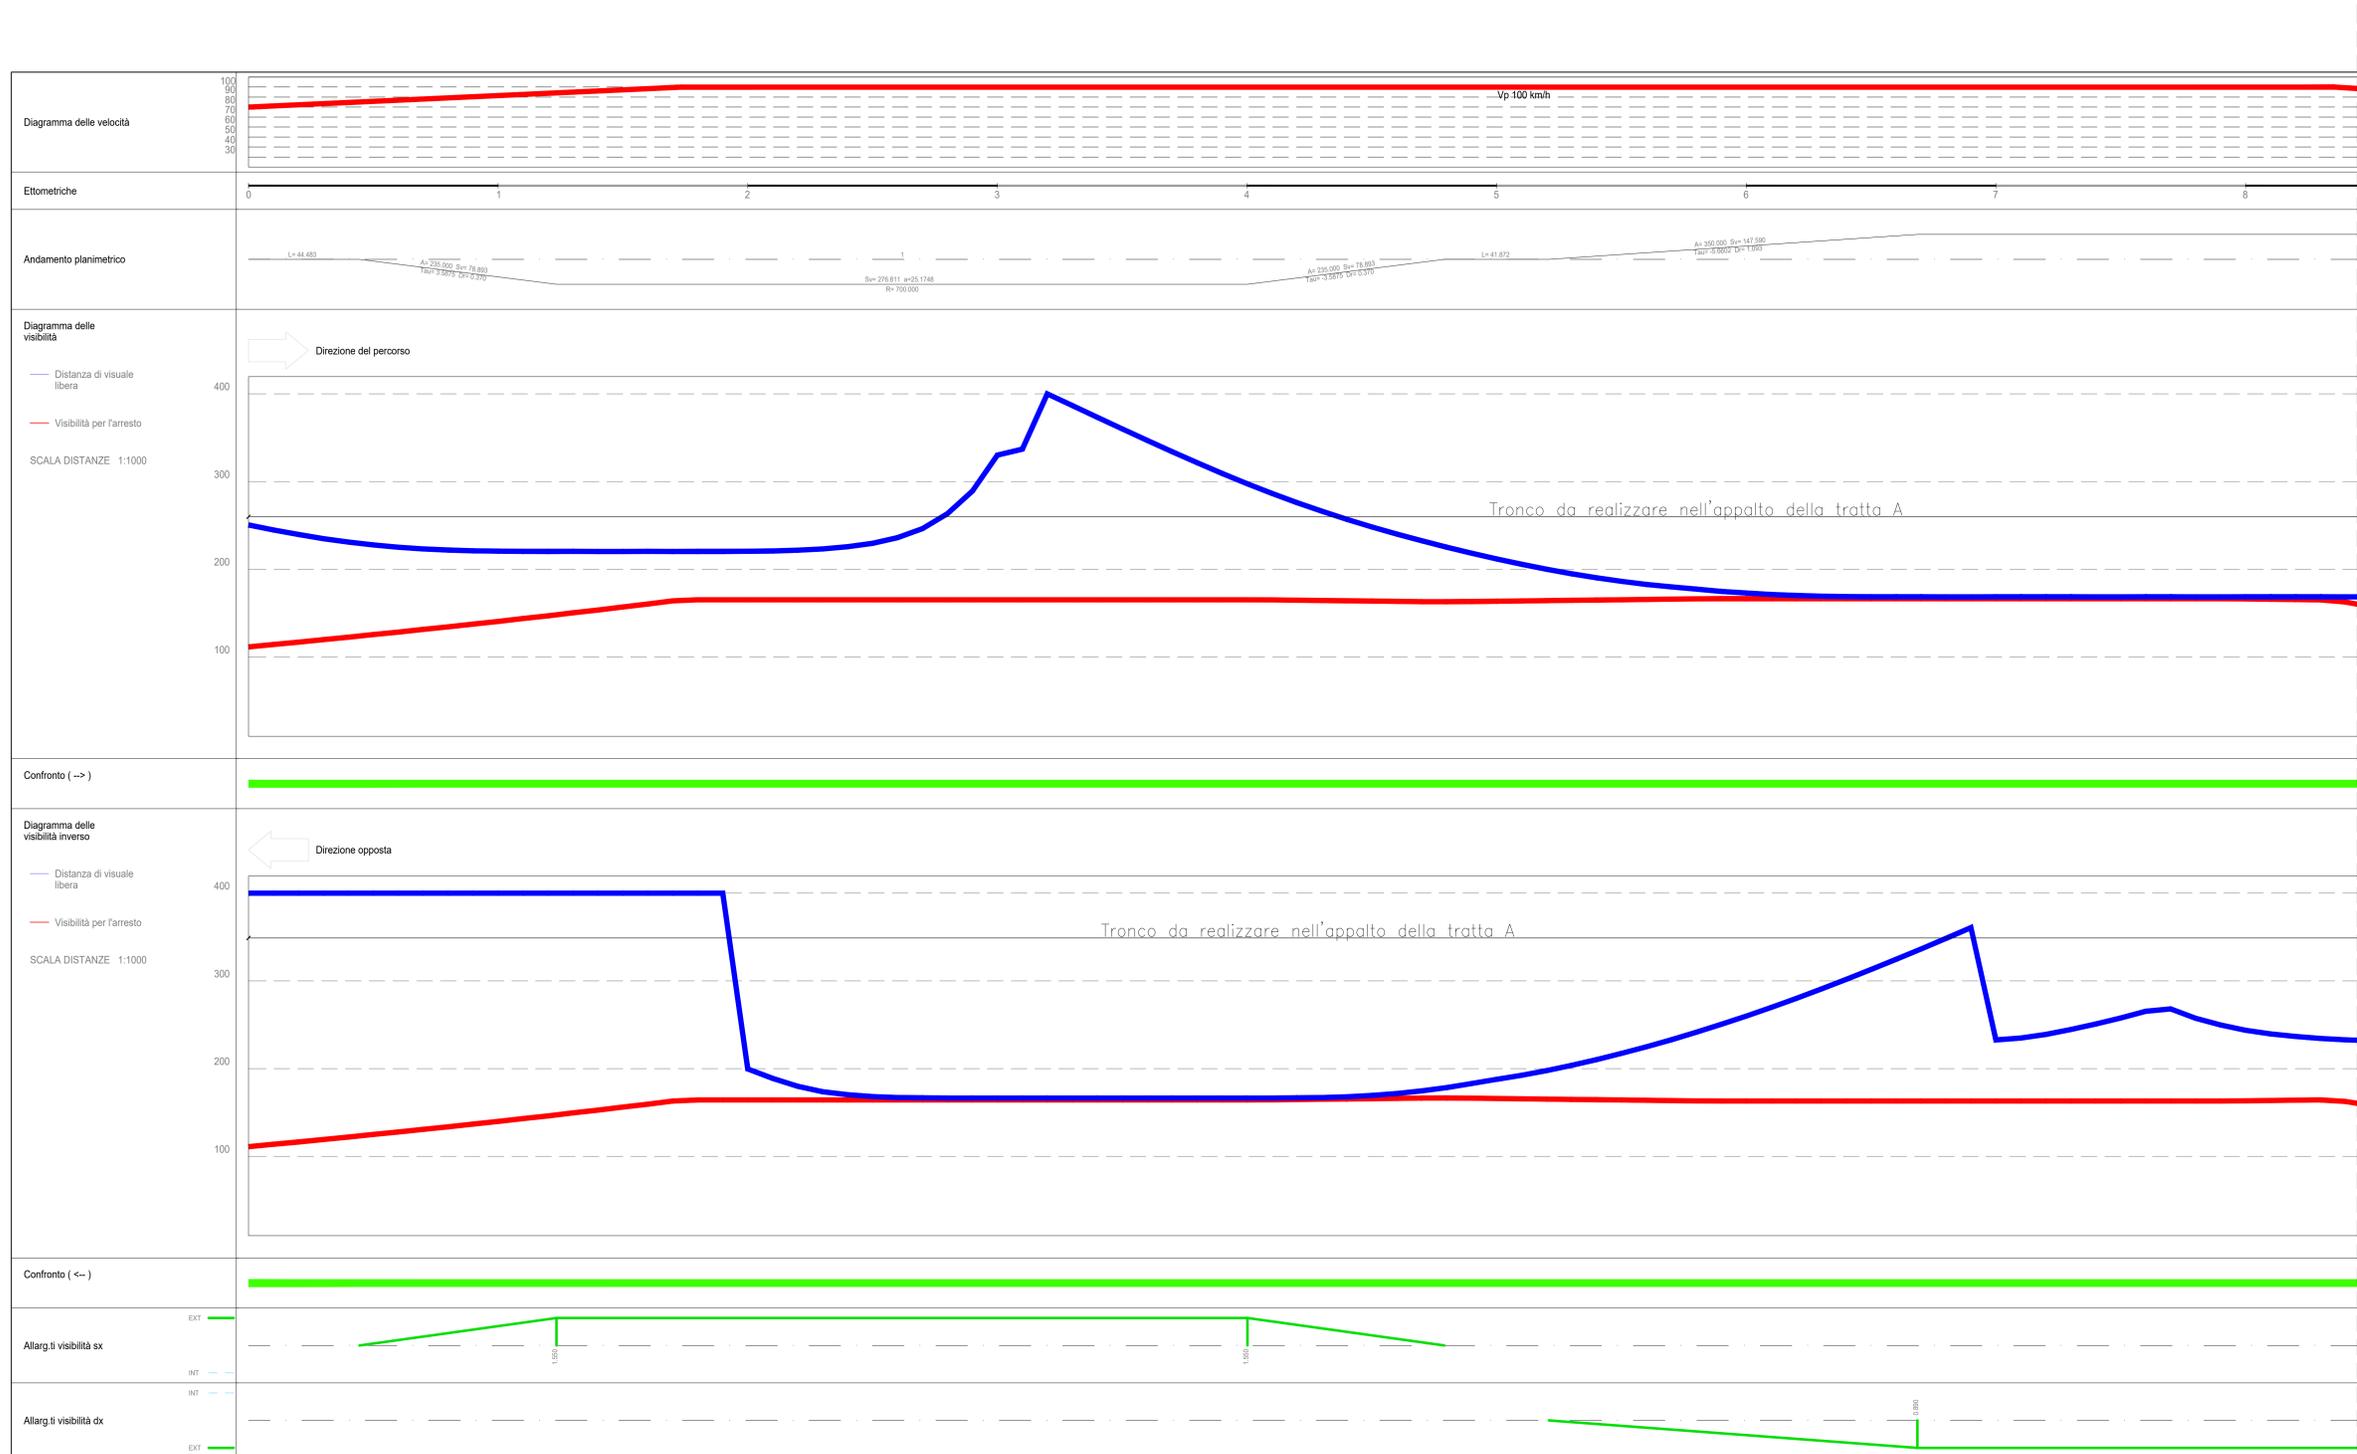

LAVORI DI COLLEGAMENTO TRA LA S.S.11 A MAGENTA E LA TANGENZIALE OVEST DI MILANO  
VARIANTE DI ABBIEATEGRASSO E ADEGUAMENTO IN SEDE DEL TRATTO ABBIEATEGRASSO-VIGEVANO FINO AL PONTE SUL FIUME TICINO  
1° STRALCIO DA MAGENTA A VIGEVANO - TRATTA C

PROGETTO ESECUTIVO - COD. MI608

<b>STUDIO CORONA</b> Ing. Valerio Dagnoli Arch. Roberto Basso	<b>UNING</b> Ing. Renato Vanni Prof. Ing. Melissa Fiorani	<b>SETAC</b> Prof. Ing. Luigi Marzulli	<b>ARKE</b> Ing. Giancarlo Agostini	<b>EG</b> Ing. Gabriele Innocenti Dott. Geol. Danilo Gallo
---	---	---	--	--

VISTO IL RESPONSABILE DEL PROCEDIMENTO Dott. Ing. Giuseppe Danilo MAGGERI	INTEGRATORE DELLE PRESTAZIONI SPECIALISTICHE Ing. Fabrizio SAETI	GEOLOGO Prof. Ing. Carlo Luigi MONTERISI	IL COORDINATORE DELLA SICUREZZA IN FASE DI PROGETTAZIONE Ing. Gaetano COIRELLO
--	---	---	---

DA045  
D - PROGETTO STRADALE  
DA - ASSE PRINCIPALE  
DIAGRAMMA DELLE VISIBILITA' E DELLE VELOCITA' - Tavola 10

CODICE PROGETTO PROGETTO LO203	LIV. PROG. E	N. PROG. 2301	NOME FILE DA035_047-PO0P000TRADG01_A-12_A (visibilità).dwg	REVISIONE A	SCALA 1:1000
--------------------------------------	-----------------	------------------	---	----------------	-----------------

REV.	DESCRIZIONE	DATA	REDAITTO	VERIFICATO	APPROVATO
A	EMISIONE	Ottobre 2023	ING. MARCO LORSE	ING. GAETANO SAETI	ING. FABRIZIO SAETI