


V0 E(m) 1495527,188  
N(m) 5029022,143

V1 E(m) 1495580,137  
N(m) 5028905,138

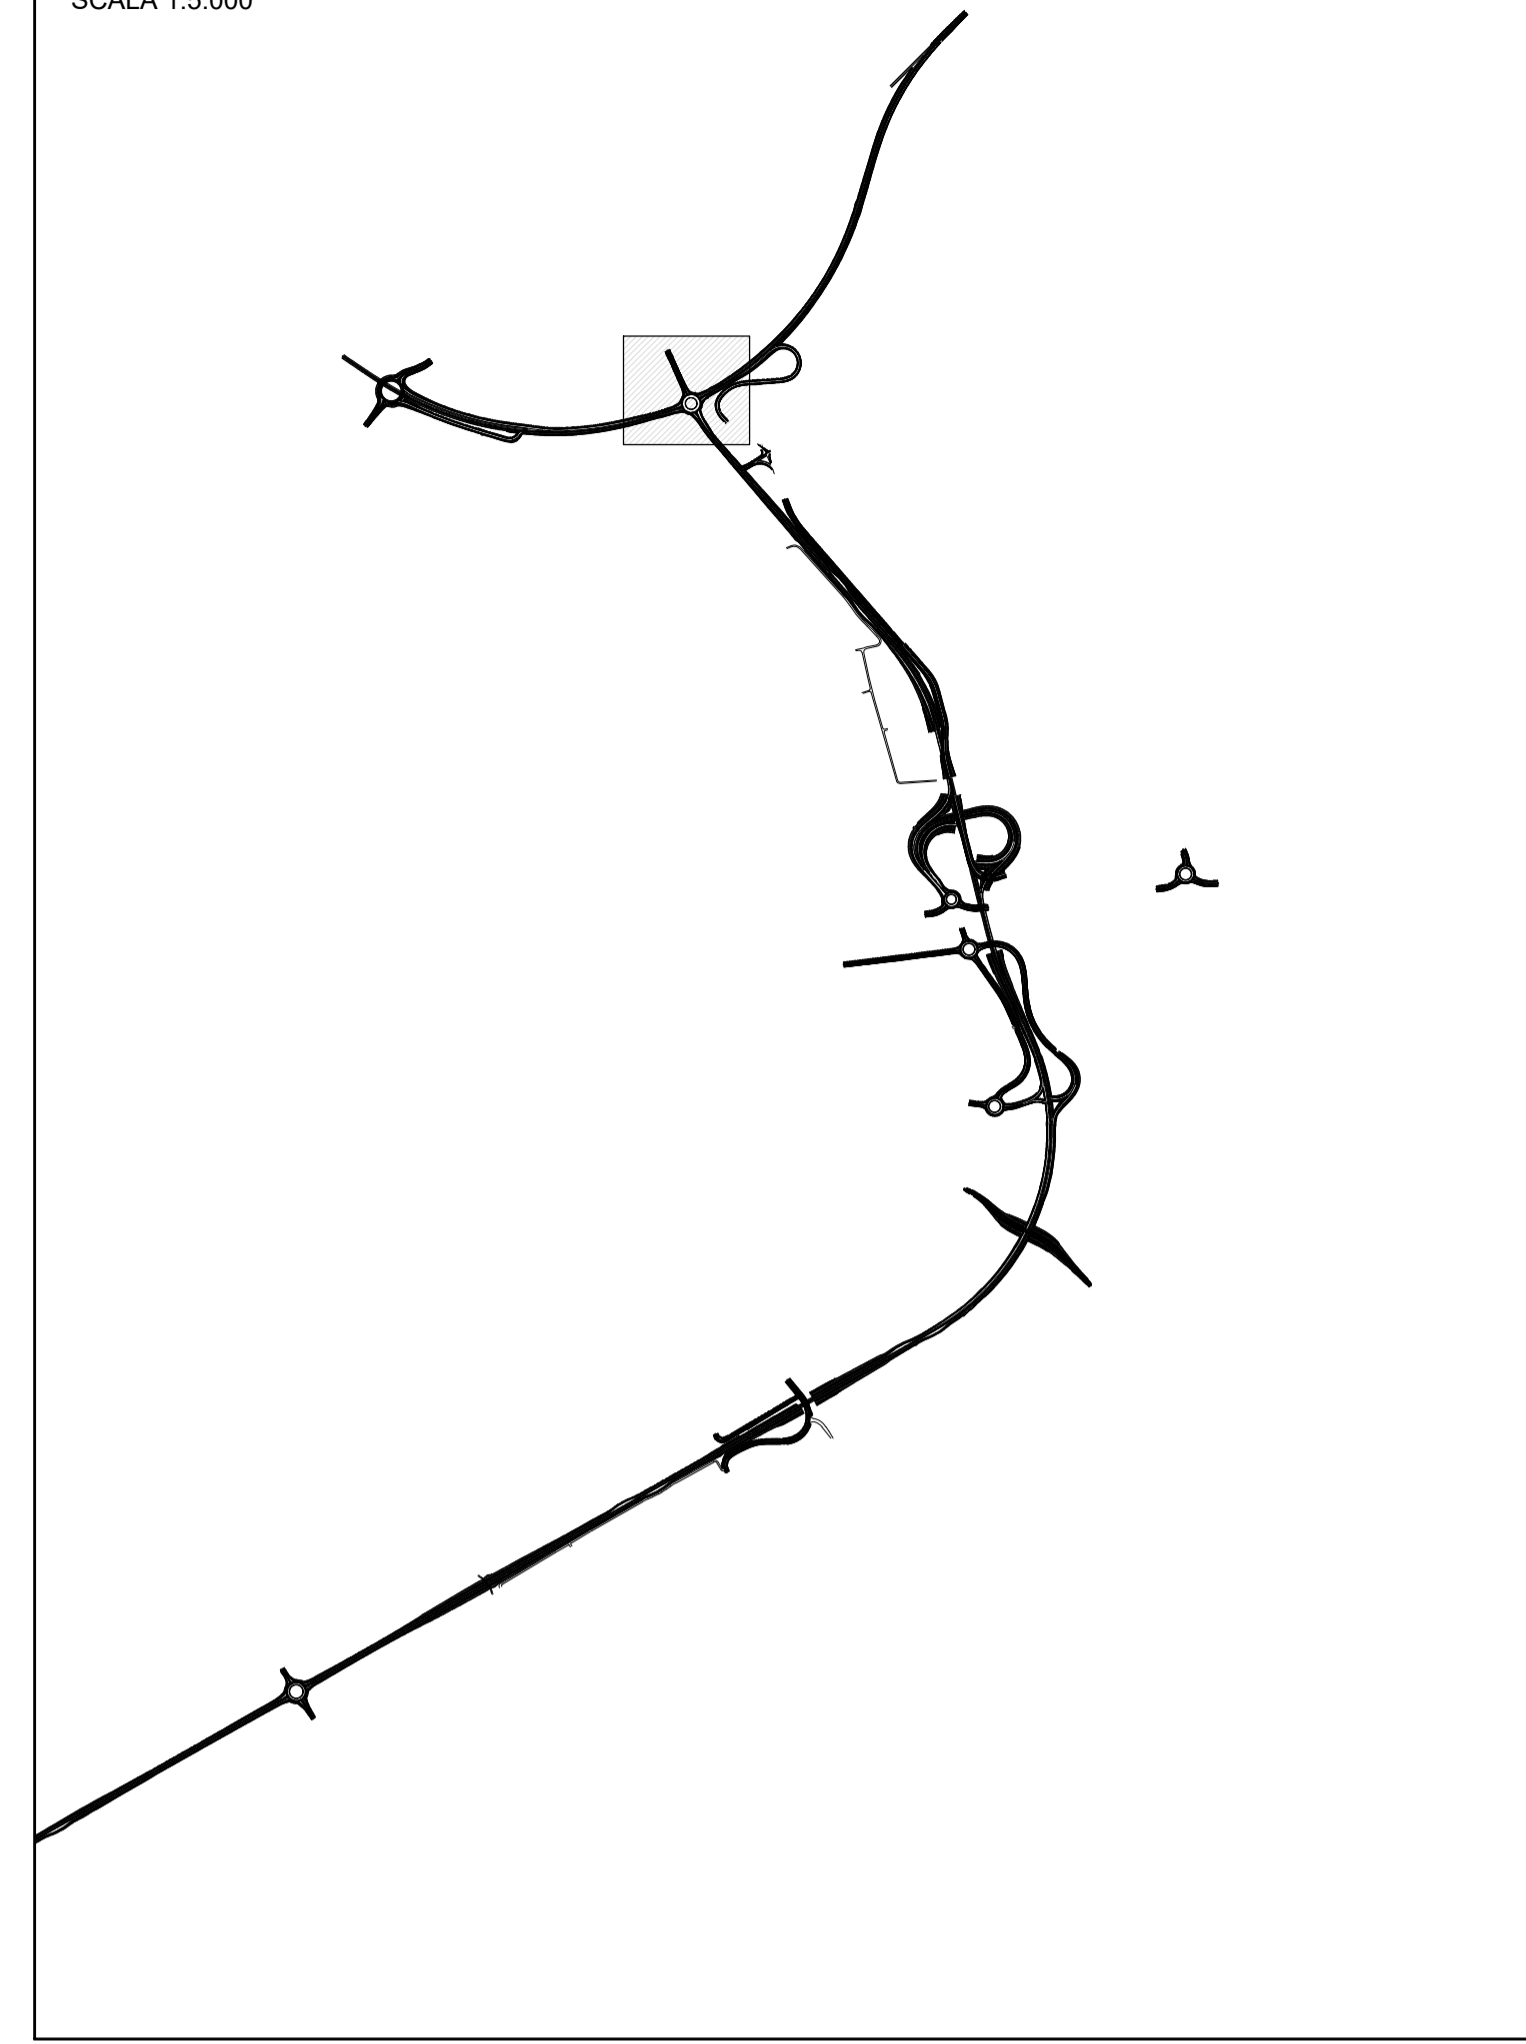

**LAVORI DI COLLEGAMENTO TRA LA S.S.11 A MAGENTA E LA TANGENZIALE OVEST DI MILANO**  
**VARIANTE DI ABBIEATEGRASSO E ADEGUAMENTO IN SEDE DEL TRATTO ABBIEATEGRASSO-VIGEVANO FINO AL PONTE SUL FIUME TICINO**  
**1° STRALCIO DA MAGENTA A VIGEVANO - TRATTA C**  
**PROGETTO ESECUTIVO - COD. MI608**

<b>STUDIO CORONA</b> Ing. Renato Vaira Cof. Ing. Reg. di Torino e Provincia P. 4843/01	<b>UNING</b> CONSORZIO Ing. Renato Bajetti Cof. Ing. Reg. di Torino e Provincia P. A. 2021/1	<b>SETAC</b> Società S. r.l. Trasporti Ambiente Costruzioni Prof. Ing. Luigi Monterisi Cof. Ing. Reg. di Bari e provincia P. 1137	<b>ARKE</b> RUCONERA S.r.l. Ing. Giocchino Angarano Cof. Ing. Reg. di Bari e provincia P. 503	<b>DOTT. GEOL. DANILLO GALLO</b> Dott. Geol. Danilo Gallo Cof. Ing. Reg. di Bari e provincia P. 1210
<b>VISTO: IL RESPONSABILE DEL PROCEDIMENTO</b> Ing. Giuseppe Danilo Malgeri	<b>INTEGRATORE DELLE PRESTAZIONI SPECIALISTICHE</b> Ing. Fabrizio Bajetti	<b>GEOLOGO</b> Prof. Ing. Geol. Luigi Monterisi	<b>IL COORDINATORE DELLA SICUREZZA IN FASE DI PROGETTAZIONE</b> Dott. Geol. Gianluca Ciciriello	

DB202		<b>D - PROGETTO STRADALE</b> <b>DB-2 - SVINCOLO 5 (Albairate sud)</b> PLANIMETRIA DI TRACCIAMENTO		
<b>CODICE PROGETTO</b>	<b>NOME FILE</b>	<b>REVISIONE</b>	<b>SCALA:</b>	
PROGETTO: LO203 E 2301	DB202-V02PS00TRAPT01_A (Tracciamento).dwg	A	1:500	
<b>CODICE ELAB.</b>	<b>ELAB.</b>	<b>DATA</b>	<b>REDDATTO</b>	<b>VERIFICATO</b>
	VO2PS00TRAPT01		ING. MARCO LOPES	ING. GAETANO RANIERI
<b>REV.</b>	<b>DESCRIZIONE</b>	<b>DATA</b>	<b>REDDATTO</b>	<b>VERIFICATO</b>
A	EMISSIONE	Ottobre 2023	ING. MARCO LOPES	ING. GAETANO RANIERI
B				ING. FABRIZIO BAJETTI