



PROFILO LONGITUDINALE RAMO SS494 OVEST
SCALA 1:500/1:50

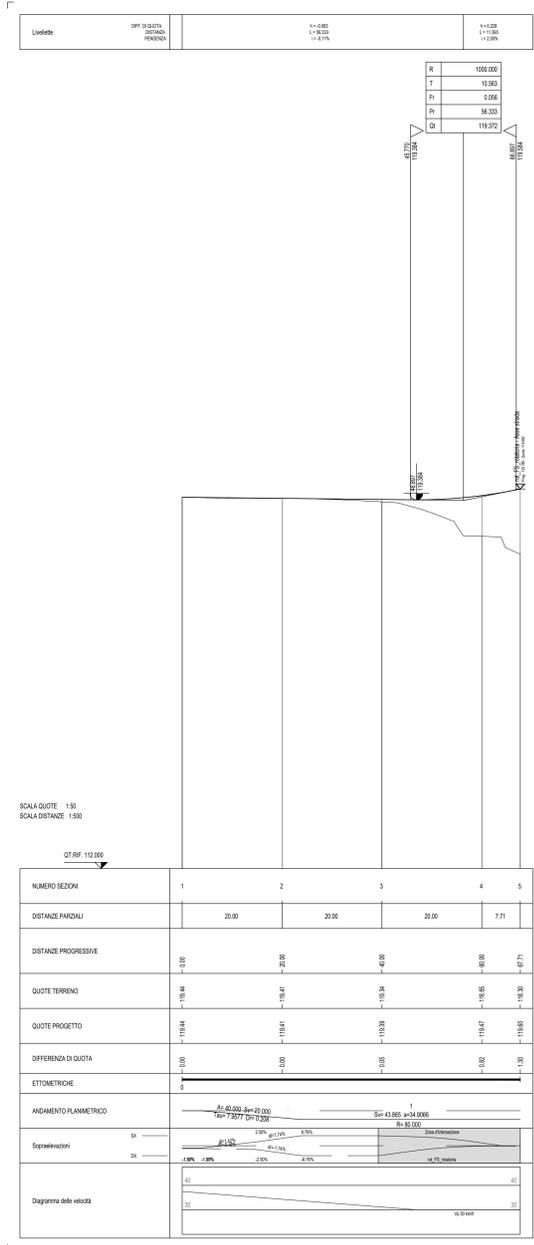

PROFILO LONGITUDINALE RAMO SS494 EST
SCALA 1:500/1:50

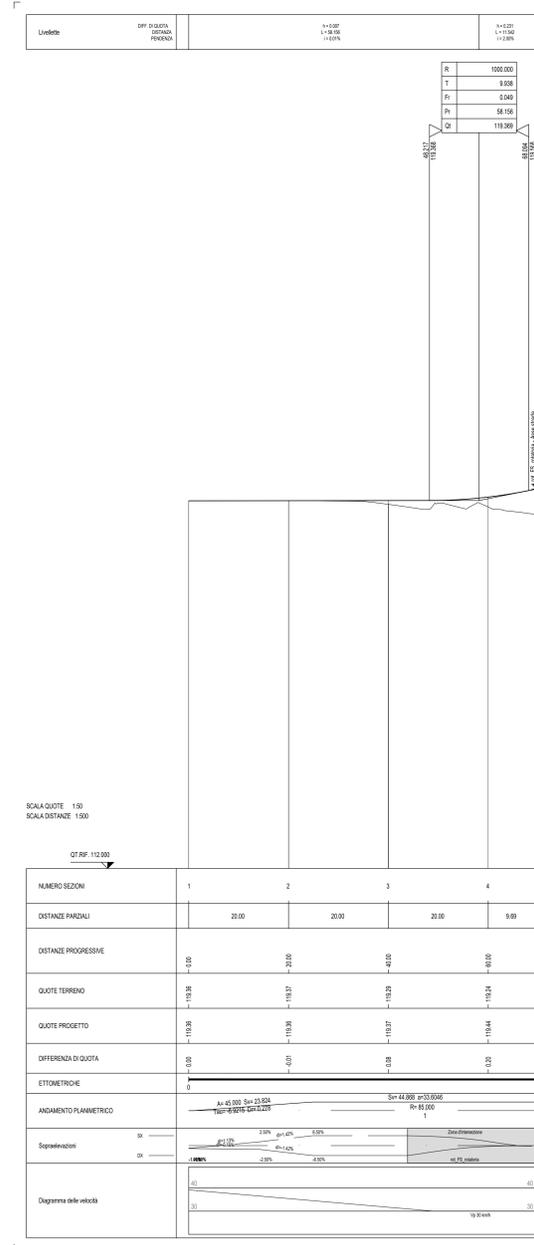

ANAS S.p.A.
 Direzione Tecnica

LAVORI DI COLLEGAMENTO TRA LA S.S.11 A MAGENTA E LA TANGENZIALE OVEST DI MILANO

VARIANTE DI ABBIEATEGRASSO E ADEGUAMENTO IN SEDE DEL TRATTO ABBIEATEGRASSO-VIGEVANO FINO AL PONTE SUL FIUME TICINO

1° STRALCIO DA MAGENTA A VIGEVANO - TRATTA C

PROGETTO ESECUTIVO - COD. MI608

STUDIO CORONA	ING. RENATO DEL PRETE	ECOPLAN	EG
ING. RENATO VIGNI	ING. VITTORIO DEBBI	ING. ROBERTO FRATELLO	ING. GIANFRANCO BIANCHI
UNING	SETAC	ARKE	DOTI. GEOL. DANIELE SQUILLO
ING. FABRIZIO BANIERI	ING. LUIGI MARCONI	ING. GIUSEPPE CAPPALÀ	ING. GIANFRANCO BIANCHI

VISTO IL RESPONSABILE DEL PROCEDIMENTO: *Giuseppe Dario MAJGERI*

INTEGRATORE DELLE PRESTAZIONI SPECIALISTICHE: *Ing. Fabrizio BAETTI*

GEOLOGO: *Prof. Ing. Carlo Luigi MONTERRI*

IL COORDINATORE DELLA SICUREZZA IN FASE DI PROGETTAZIONE: *Ing. Gianluca COCCARELLO*

DB305

D - PROGETTO STRADALE
DB-3 - ROTATORIA DI ACCESSO STAZIONE FS (Cascina Bruciata)
 PROFILI LONGITUDINALI - Tavola 2

PROGETTO	LO203	ELAB.	E	2301	NOME FILE	DESX_305-V03P001TRAF01_A02_A(Profili).dwg	REVISIONE	SCALA	1:500-1:50
REV.	DESCRIZIONE	DATA	REDAITTO	VERIFICATO	APPROVATO				