
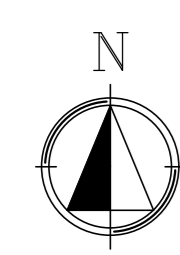


W1	E(m)	1496102,024
	N(m)	5027796,857
	U(m)	217,478
	S(m)	199,227

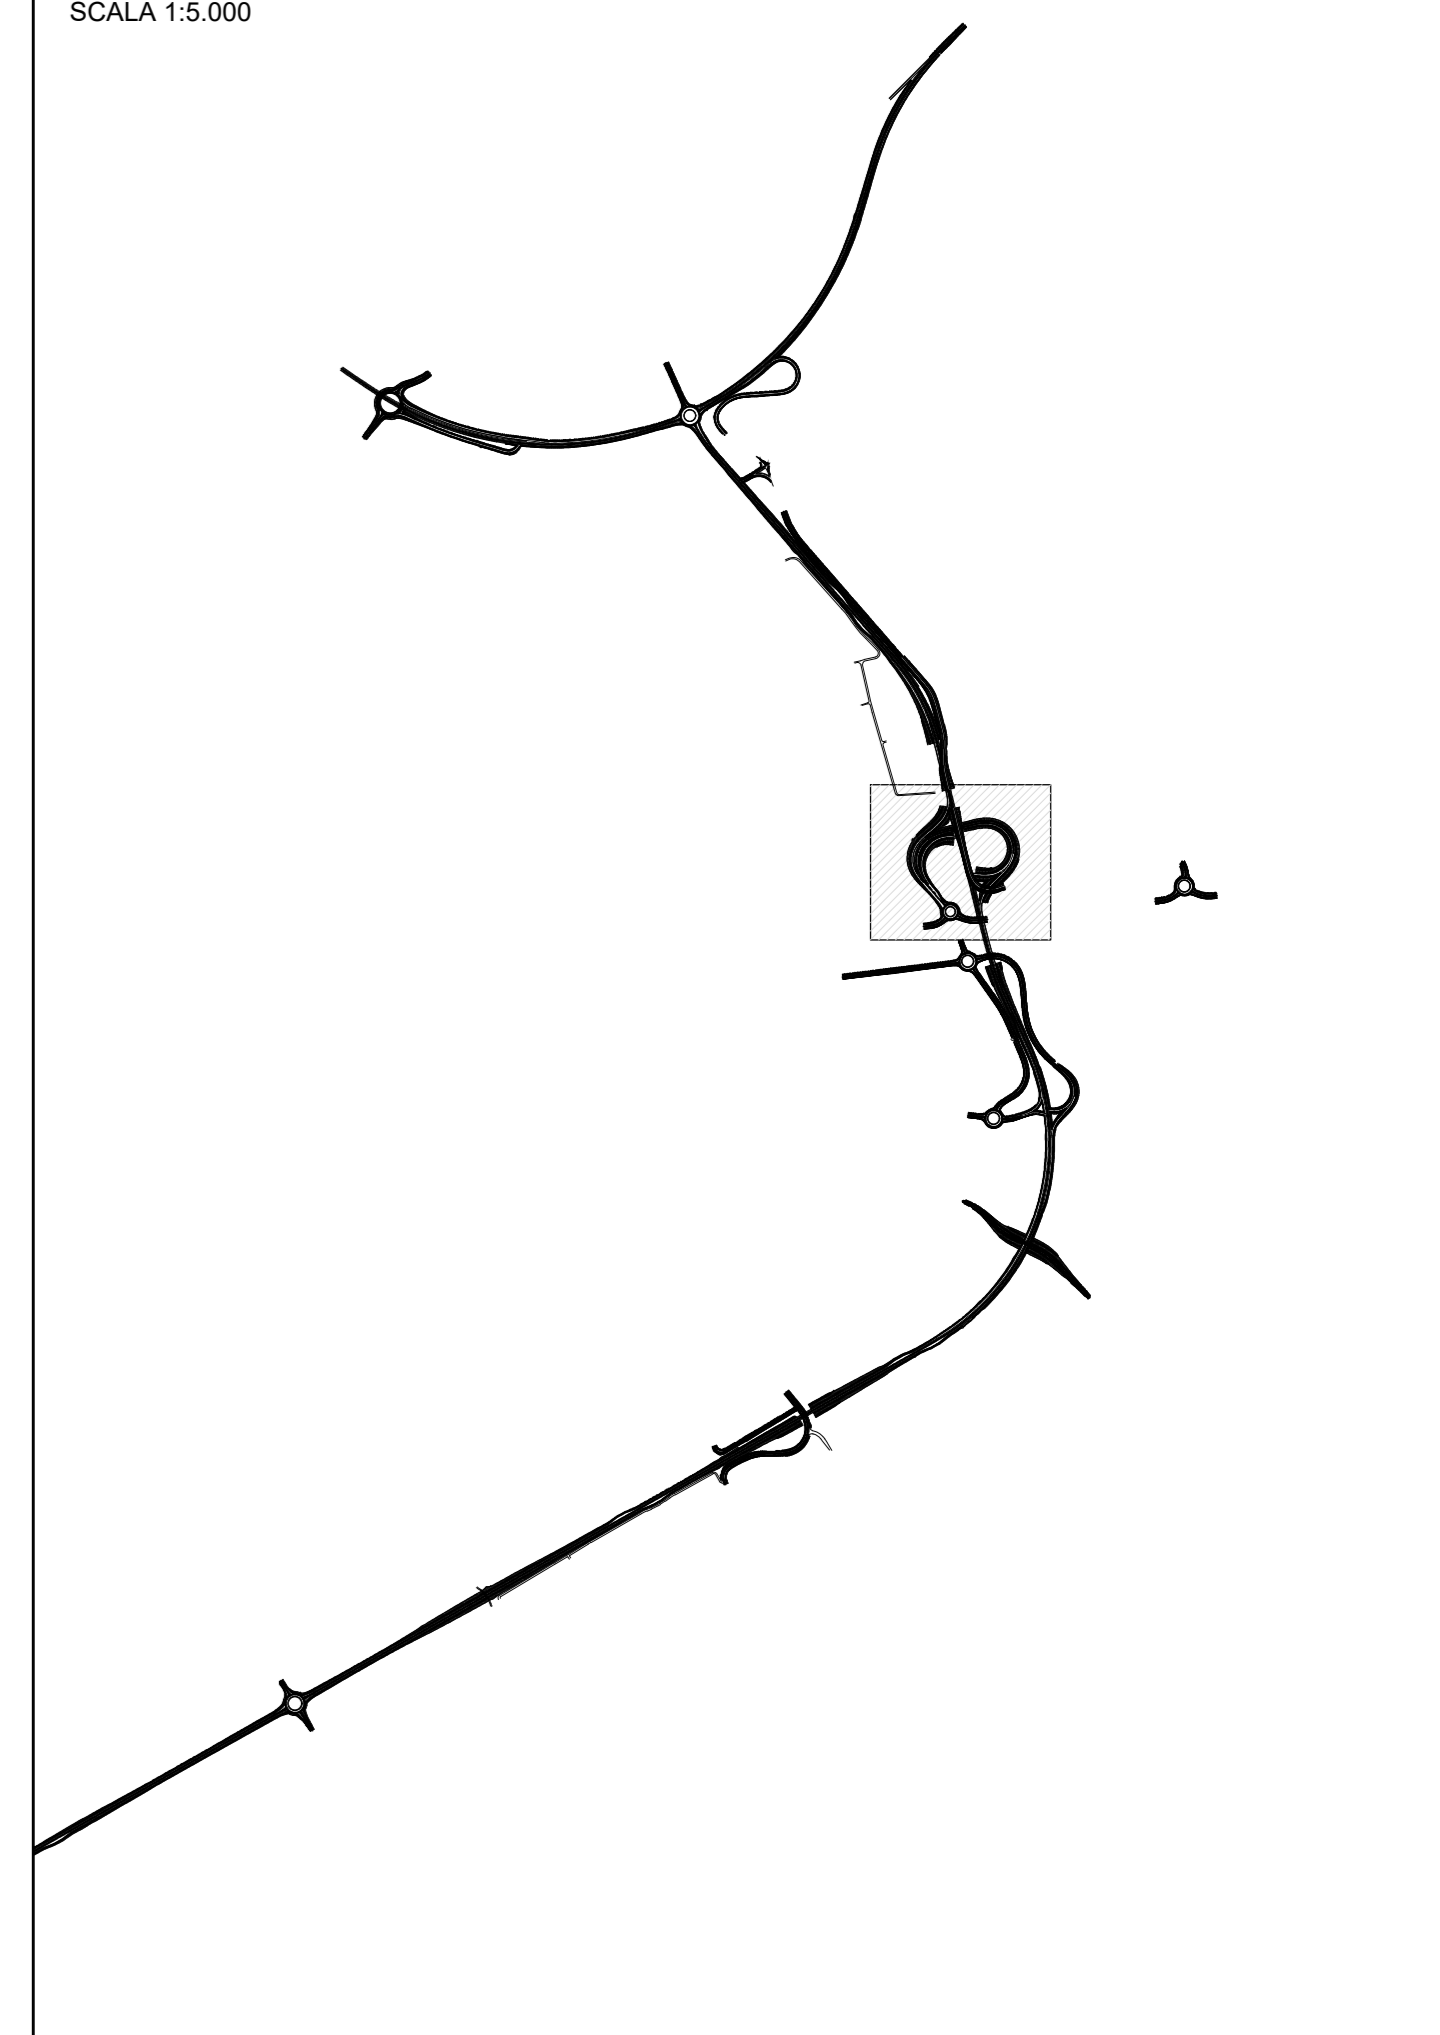

ANAS S.p.A.
Direzione Tecnica

LAVORI DI COLLEGAMENTO TRA LA S.S.11 A MAGENTA E LA TANGENZIALE OVEST DI MILANO
VARIANTE DI ABBIEGRASSO E ADEGUAMENTO IN SEDE DEL TRATTO ABBIEGRASSO-VIGEVANO FINO AL PONTE SUL FIUME TICINO
1° STRALCIO DA MAGENTA A VIGEVANO - TRATTA C
PROGETTO ESECUTIVO - COD. MI608

STUDIO CORONA Ing. Renato Del Prete	ING. RENATO DEL PRETE Ing. Renato Del Prete	ECOPLAN Arch. Novella Fattori	EG Ing. Gaetano Banerri
UNING Ing. Renato Vanni	SETAC Prof. Ing. Luigi Marzulli	ARKE Ing. Gaetano Banerri	DOTI GEOL. DANCIOSILLO Dott. Carlo Danzi
ING. RESPONSABILE DEL PROCEDIMENTO Dott. Ing. Giuseppe Danilo MAGGERI	INTEGRATORE DELLE PRESTAZIONI SPECIALISTICHE Ing. Fabrizio BAIETTI	GEOLOGO Prof. Ing. Carlo Luigi MONTEBRO	IL COORDINATORE DELLA SICUREZZA IN FASE DI PROGETTAZIONE Ing. Gaetano COCCIELLO

DB403
D - PROGETTO STRADALE
DB4 - SVINCOLO 10 (Stazione FS - S.S.494)
PLANIMETRIA DI TRACCIAMENTO - Tavola 2

CODICE PROGETTO	NOME FILE	REVISIONE	SCALA
PROGETTO	DB402_404-V04P500TRAP101_A-03_A (Tracciamento).dwg		
LO203	E 2301	A	1:500

C				
B				
A	EMISSIONE	Ottobre 2023	ING. MARCO LOPES	ING. GAETANO BANERRI
REV.	DESCRIZIONE	DATA	REDATTO	VERIFICATO