PLANIMETRIA DI PROGETTO
SCALA 1:500

KEYPLAN
SCALA 1:5.000

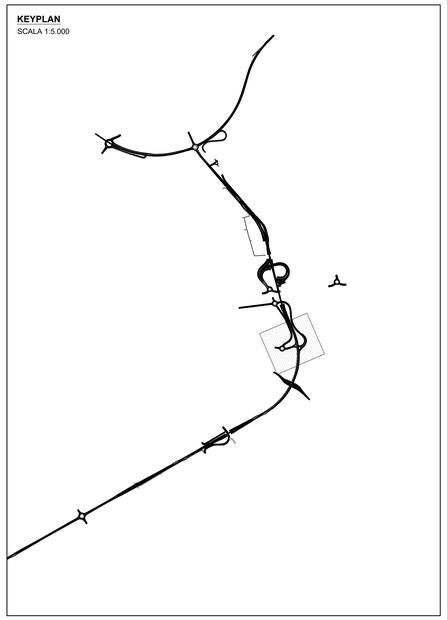

ANAS S.p.A.
Direzione Tecnica

LAVORI DI COLLEGAMENTO TRA LA S.S.11 A MAGENTA E LA TANGENZIALE OVEST DI MILANO

VARIANTE DI ABBIATEGRASSO E ADEGUAMENTO IN SEDE DEL TRATTO ABBIATEGRASSO-VIGEVANO FINO AL PONTE SUL FIUME TICINO

1° STRALCIO DA MAGENTA A VIGEVANO - TRATTA C

PROGETTO ESECUTIVO - COD. MI608

STUDIO CORONA — Ing. Renato Vaira, Ordine degli Ingg. di Torino n° 4500 R.I.

ING. FABRIZIO BAJETTI — Ing. Valerio Bajetti, Ordine degli Ingg. di Torino n° 4.280/1

ING. RENATO DEL PRETE — Ing. Renato Del Prete, Ordine degli Ingg. di Torino n° 4280

ECOPLAN — Arch. Nicoletta Frattini, Ordine degli Ordini di Torino n° 4.400

EEG Engineering & Graphics S.r.l. — Ing. Gabriele Inoscitti, Ordine degli Ingg. di Torino n° 4.4.0780

CONSORZIO UNING — Società Ingegneria GA&ML — Prof. Ing. Matteo Ranieri, Ordine degli Ingg. di Bari provincia n° 1157

SETAC S.r.l. Studio di Ingegneria Trasporti Ambiente Sicurezza — Prof. Ing. Luigi Monterisi, Ordine degli Ingg. di Bari provincia n° 2.4.0.0

ARKE' INGEGNERIA S.r.l. — Ing. Gioacchino Angarano, Ordine degli Ingg. di Bari provincia n° 4.4.0.0

DOTT. GEOL. DANILO GALLO — Dott. Geol. Danilo Gallo, Ordine dei Geologi della Puglia n° 30

VISTO: IL RESPONSABILE DEL PROCEDIMENTO	INTEGRATORE DELLE PRESTAZIONI SPECIALISTICHE	GEOLOGO	IL COORDINATORE DELLA SICUREZZA IN FASE DI PROGETTAZIONE
Dott. Ing. Giuseppe Danilo MALGERI	Ing. Fabrizio BAJETTI	Prof. Ing. Geol. Luigi MONTERISI	Ing. Gianluca CICIRIELLO

DB502

D - PROGETTO STRADALE

DB-5 - SVINCOLO 11 (Mendosio)

PLANIMETRIA DI PROGETTO - Tavola 2

CODICE PROGETTO			NOME FILE	REVISIONE	SCALA:
PROGETTO	LIV. PROG.	N. PROG.	DB501_502-V05PS00TRAPP01_A-02_A (Plan progetto).dwg		
LO203	E	2301	CODICE ELAB. V05PS00TRAPP02	A	1:500

REV.	DESCRIZIONE	DATA	REDATTO	VERIFICATO	APPROVATO
C					
B					
A	EMISSIONE	Ottobre 2023	ING. MARCO LOPES	ING. GAETANO RANIERI	ING. FABRIZIO BAJETTI