PLANIMETRIA DI TRACCIAMENTO ROTATORIA SUD
SCALA 1:200

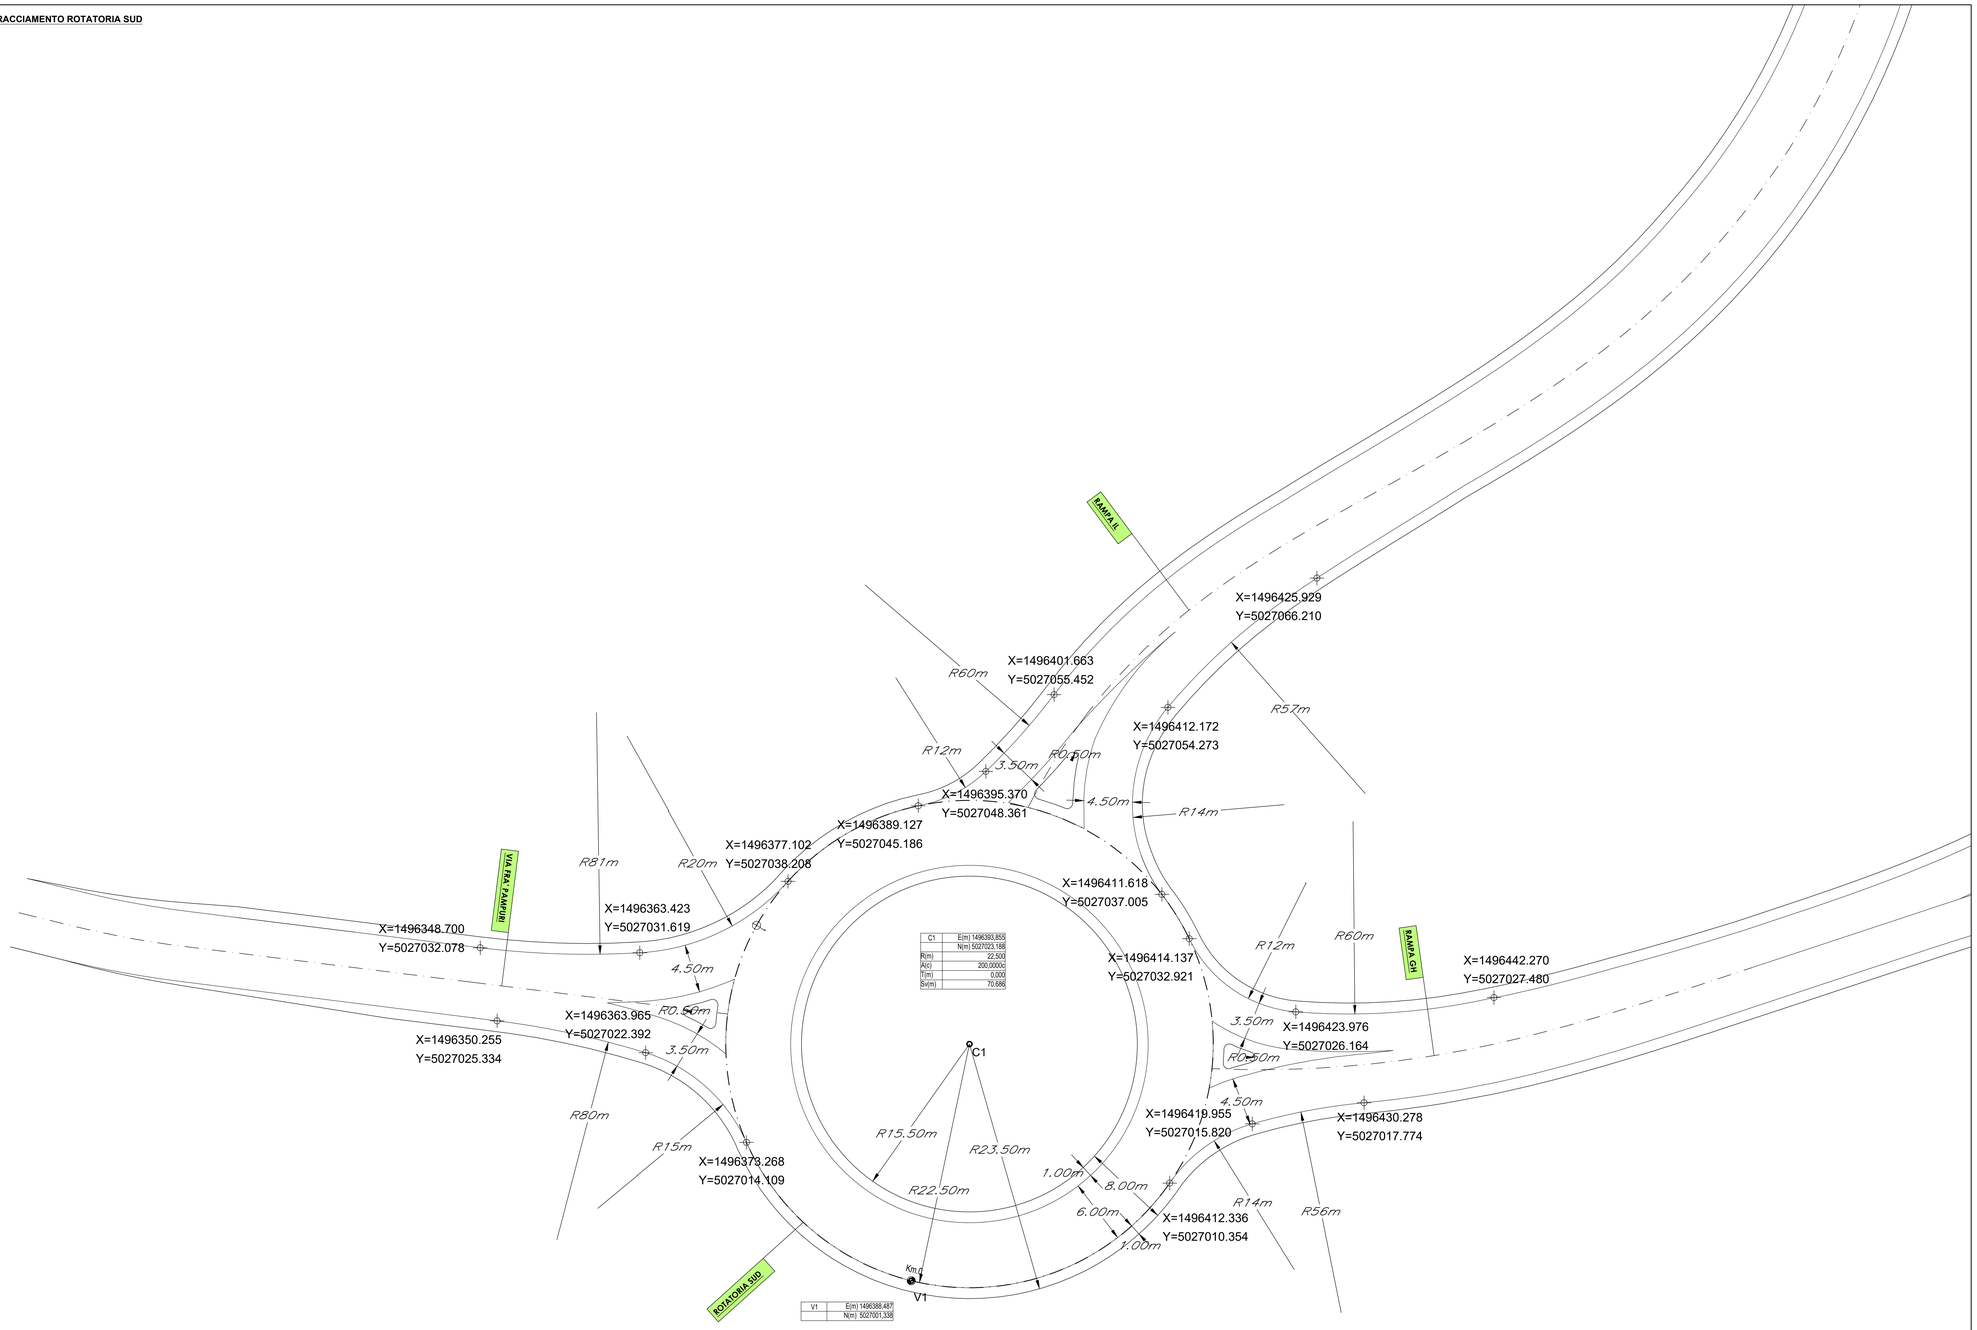

N

KEYPLAN
SCALA 1:5.000

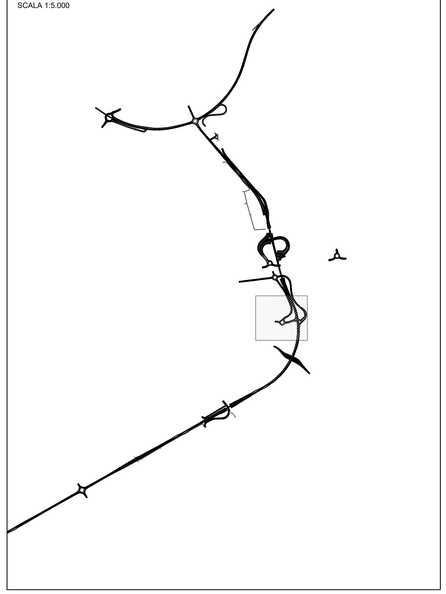

ANAS S.p.A.
Direzione Tecnica

LAVORI DI COLLEGAMENTO TRA LA S.S.11 A MAGENTA E LA TANGENZIALE OVEST DI MILANO

VARIANTE DI ABBIATEGRASSO E ADEGUAMENTO IN SEDE DEL TRATTO ABBIATEGRASSO-VIGEVANO FINO AL PONTE SUL FIUME TICINO

1° STRALCIO DA MAGENTA A VIGEVANO - TRATTA C

PROGETTO ESECUTIVO - COD. MI608

STUDIO CORONA Ing. Renato Vaira Ordine degli Ingg. di Torino n° 4855 A	Ing. Valerio Bajetti Ordine degli Ingg. di Milano n° A28371	ING. RENATO DEL PRETE Ing. Renato Del Prete Ordine degli Ingg. di Milano n° 5870	ECOPLAN Arch. Nicoletta Frattini Ordine degli Arch. di Milano n° A 4443	Ing. Gabriele Inceschi Ordine degli Ingg. di Milano n° A 22432
	Prof. Ing. Matteo Ranieri Ordine degli Ingg. di Roma Ref. Ing. GA&M	Prof. Ing. Luigi Montersi Ordine degli Ingg. di Bari e provincia n° 2139	ARKE' Ing. Gioacchino Angarano Ordine degli Ingg. di Bari e provincia n° 3787	DOTT. GEOL. DANILO GALLO Dott. Geol. Danilo Gallo Ordine dei Geologi della Puglia n° 1
VISTO: IL RESPONSABILE DEL PROCEDIMENTO Dott. Ing. Giuseppe Danilo MALGERI	INTEGRATORE DELLE PRESTAZIONI SPECIALISTICHE Ing. Fabrizio BAJETTI	GEOLOGO Prof. Ing. Luigi MONTERISI	IL COORDINATORE DELLA SICUREZZA IN FASE DI PROGETTAZIONE Ing. Gianluca CICIRIELLO	

DB508

D - PROGETTO STRADALE

DB-5 - SVINCOLO 11 (Mendosio)

PLANIMETRIA DI TRACCIAMENTO ROTATORIA SUD

CODICE PROGETTO				NOME FILE	REVISIONE	SCALA:
PROGETTO	LIV. PROG.	N. PROG.		DB507_508-V05PS00TRAPT05_A-06_A (Tracc rotatoria).dwg		
LO203	E	2301	CODICE ELAB.:	V05PS00TRAPT06	A	1:200

REV.	DESCRIZIONE	DATA	REDATTO	VERIFICATO	APPROVATO
C					
B					
A	EMISSIONE	Ottobre 2023	ING. MARCO LOPES	ING. GAETANO RANIERI	ING. FABRIZIO BAJETTI