PROFILO LONGITUDINALE RAMPA EF

SCALA 1:500/1:50

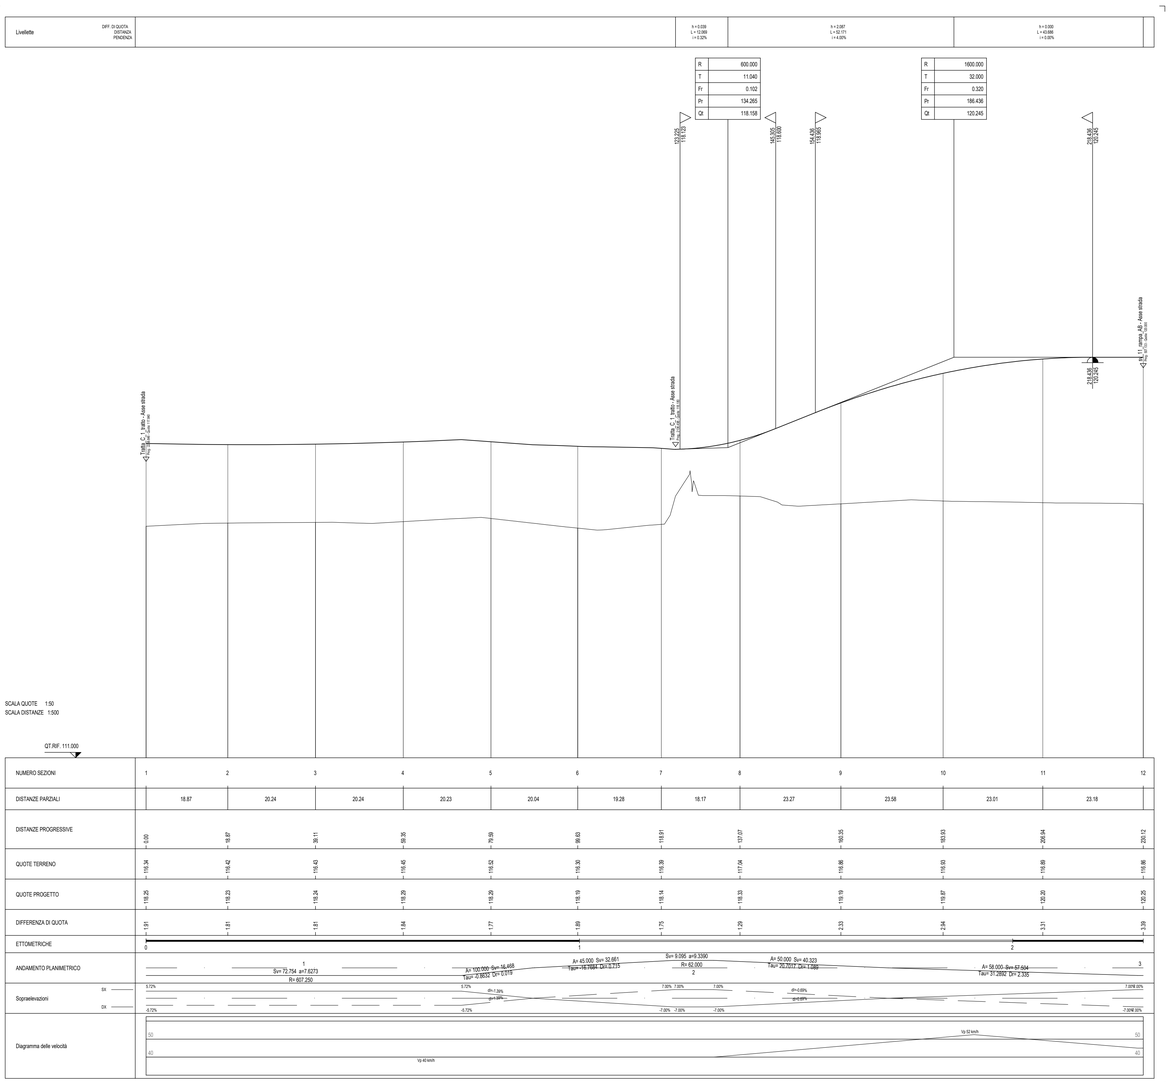

PROFILO LONGITUDINALE RAMPA CD

SCALA 1:500/1:50

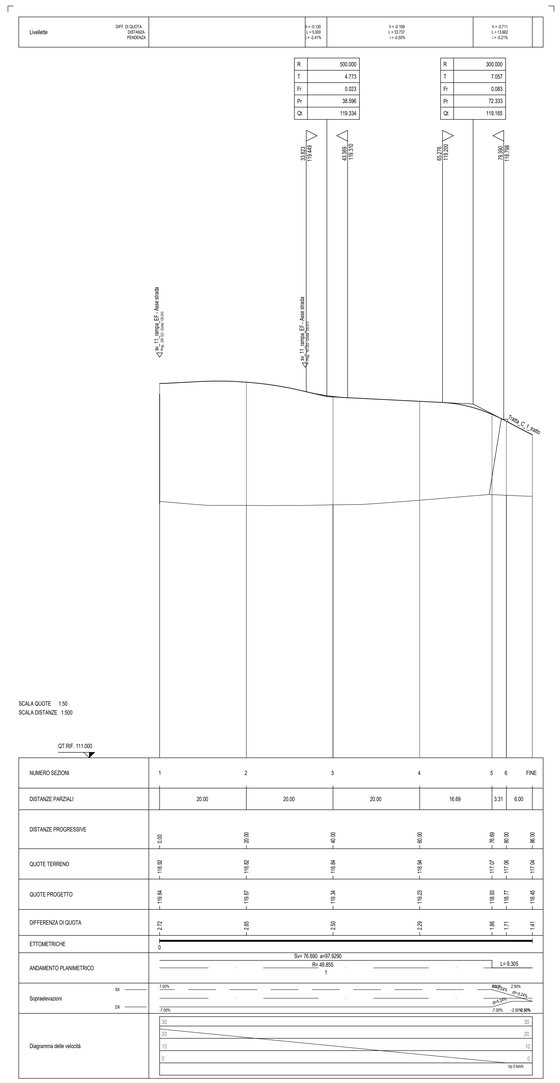

ANAS S.p.A.
Direzione Tecnica

LAVORI DI COLLEGAMENTO TRA LA S.S.11 A MAGENTA E LA TANGENZIALE OVEST DI MILANO

VARIANTE DI ABBIATEGRASSO E ADEGUAMENTO IN SEDE DEL TRATTO ABBIATEGRASSO-VIGEVANO FINO AL PONTE SUL FIUME TICINO

1° STRALCIO DA MAGENTA A VIGEVANO - TRATTA C

PROGETTO ESECUTIVO - COD. MI608

STUDIO CORONA — Ing. Renato Valera, Ordine degli Ingg. di Torino n° 6100
Ing. Valerio Bajetti, Ordine degli Ingg. di Roma e provincia n° 19000
ING. RENATO DEL PRETE — Ing. Renato Del Prete, Ordine degli Ingg. di Bari e provincia n° 2000
ECOPLAN — Arch. Nicoletta Fratzini, Ordine degli Arch. di Torino e provincia n° 1000
EAS Engineering & Consulting S.r.l. — Ing. Gabriele Inverciti, Ordine degli Ingg. di Ravenna e provincia n° 1000
CONSORZIO UNING — Prof. Ing. Matteo Ranieri, Ordine degli Ingg. di Bari e provincia n° 1127
GA&M — Prof. Ing. Luigi Monterisi, Ordine degli Ingg. di Bari e provincia n° 4244
SETAC — Ing. Gaetano Ranieri, Ordine degli Ingg. di Bari e provincia n° 2000
ARKE' INGEGNERIA S.T.I. — Ing. Gioacchino Angarano, Ordine degli Ingg. di Bari e provincia n° 2855
DOTT. GEOL. DANILO GALLO — Dott. Geol. Danilo Gallo, Ordine dei Geologi della Regione Puglia n° 19

Data: 22/12/2023
10:25:03

VISTO: IL RESPONSABILE DEL PROCEDIMENTO	INTEGRATORE DELLE PRESTAZIONI SPECIALISTICHE	GEOLOGO	IL COORDINATORE DELLA SICUREZZA IN FASE DI PROGETTAZIONE
Dott. Ing. Giuseppe Danilo MALGERI	Ing. Fabrizio BAJETTI	Prof. Ing. Dott. Luigi MONTERISI	Ing. Gianluca CICIRIELLO

DB512

D - PROGETTO STRADALE

DB-5 - SVINCOLO 11 (Mendosio)

PROFILI LONGITUDINALI - Tavola 4

CODICE PROGETTO			NOME FILE	REVISIONE	SCALA:
PROGETTO	LIV. PROG.	N. PROG.	DB509_514-V05PS00TRAFP01_A-06_A (Profili).dwg		
LO203	E	2301	CODICE ELAB. V05PS00TRAFP04	A	1:500/50

REV.	DESCRIZIONE	DATA	REDATTO	VERIFICATO	APPROVATO
C					
B					
A	EMISSIONE	Ottobre 2023	ING. MARCO LOPES	ING. GAETANO RANIERI	ING. FABRIZIO BAJETTI