

PROFILO LONGITUDINALE RAMO STRADA NAVIGLIO
SCALA 1:500/1:50

Livello	DIFF. DI QUOTA DEFINIZIONE PREVIDENZA	1+1226 1+1276 1+300
---------	---	---------------------------




SCALA QUOTE 1:50
SCALA DISTANZE 1:500

NUMERO SEZIONI	1	2	3
DISTANZE PARZIALI	5,00	6,71	
DISTANZE PROGRESSIVE	0,00	5,00	11,71
QUOTE TERRENO	117,27	117,71	117,78
QUOTE PROGETTO	118,02	118,02	118,26
DIFFERENZA DI QUOTA	0,75	0,31	0,48
ETIMETRICHE	0		
ANDAMENTO PLANIMETRICO	L=11,726		
Sopralavorazioni	OK	Zona di Protezione	
Diagramma delle velocità	50		

PROFILO LONGITUDINALE RVIA FRA' PAMPURI
SCALA 1:500/1:50

Livello	DIFF. DI QUOTA DEFINIZIONE PREVIDENZA	1+1226 1+1276 1+300
---------	---	---------------------------

PI	200,000
PI+1	2,200
PI+2	0,010
PI+3	63,420
PI+4	118,260

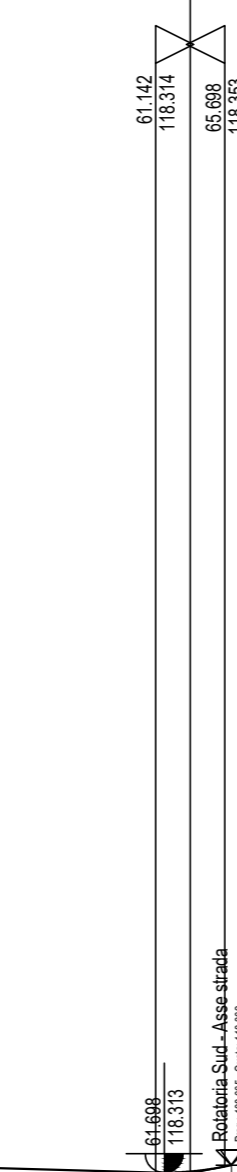

SCALA QUOTE 1:50
SCALA DISTANZE 1:500

NUMERO SEZIONI	1	2	3	4	5
DISTANZE PARZIALI		20,00	20,00	20,00	6,14
DISTANZE PROGRESSIVE	0,00	20,00	40,00	60,00	66,14
QUOTE TERRENO	118,44	118,38	118,38	118,14	117,55
QUOTE PROGETTO	118,60	118,43	118,27	118,23	118,36
DIFFERENZA DI QUOTA	0,16	-0,05	-0,11	-0,11	0,21
ETIMETRICHE	0				
ANDAMENTO PLANIMETRICO	L=10,566				
Sopralavorazioni	OK	Zona di Protezione			
Diagramma delle velocità	50				



LAVORI DI COLLEGAMENTO TRA LA S.S.11 A MAGENTA E LA TANGENZIALE OVEST DI MILANO
VARIANTE DI ABBIEATEGRASSO E ADEGUAMENTO IN SEDE DEL TRATTO ABBIEATEGRASSO-VIGEVANO FINO AL PONTE SUL FIUME TICINO
1° STRALCIO DA MAGENTA A VIGEVANO - TRATTA C

PROGETTO ESECUTIVO - COD. MI608

STUDIO CORONA	UNING	SETAC	ARKE	DOTI GEOL.
Ing. Renato Vanni Architetto Via S. Felice 10 10121 TORINO	Ing. Renato Vanni Architetto Via S. Felice 10 10121 TORINO	Prof. Ing. Luigi Montebelli Ingegnere Via S. Felice 10 10121 TORINO	Ing. Giancarlo Gagnoni Ingegnere Via S. Felice 10 10121 TORINO	Dot. Carlo Enrico Gallo Geologo Via S. Felice 10 10121 TORINO
VISTO IL RESPONSABILE DEL PROCEDIMENTO	INTEGRATORE DELLE PRESTAZIONI SPECIALISTICHE	GEOLOGO	IL COORDINATORE DELLA SICUREZZA IN FASE DI PROGETTAZIONE	
Dot. Ing. Giuseppe Danilo MAGGERI	Ing. Fabrizio BAETTI	Prof. Ing. Carlo Luigi MONTEBELLI	Ing. Giancarlo GAGNONI	

DB514 **D - PROGETTO STRADALE**
DB-5 - SVINCOLO 11 (Mendosio)
PROFILI LONGITUDINALI - Tavola 6

CODICE PROGETTO	NOME FILE	REVISIONE	SCALA
PROGETTO LO203	DB09_514-VSP500TRAFF01_A06_A (Prot).dwg	A	1:500/50
LIV. PROG.	N. PROG.	CODICI ELAB.	
E	2301	V05P500TRAFF06	
C			
B			
A	EMMISSIONE	Ottobre 2023	ING. MARCO LORSE
REV.	DESCRIZIONE	DATA	REDAITTO
			ING. GAETANO BANIERI
			ING. FABRIZIO BAETTI
			VERIFICATO
			APPROVATO