DIAGRAMMI DELLE VISIBILITA' E DELLE VELOCITA' - RAMPA AB

SCALA 1:1000

Diagramma delle velocità

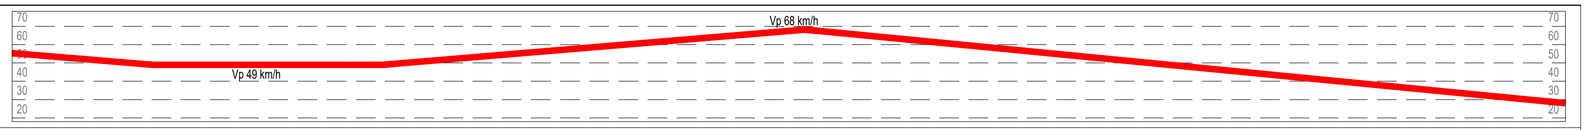

Ettometriche

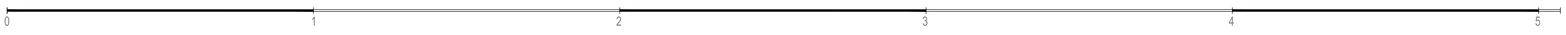

Andamento planimetrico

Diagramma delle visibilità

Distanza di visuale libera per l'arresto

Visibilità per l'arresto

SCALA DISTANZE 1:1000

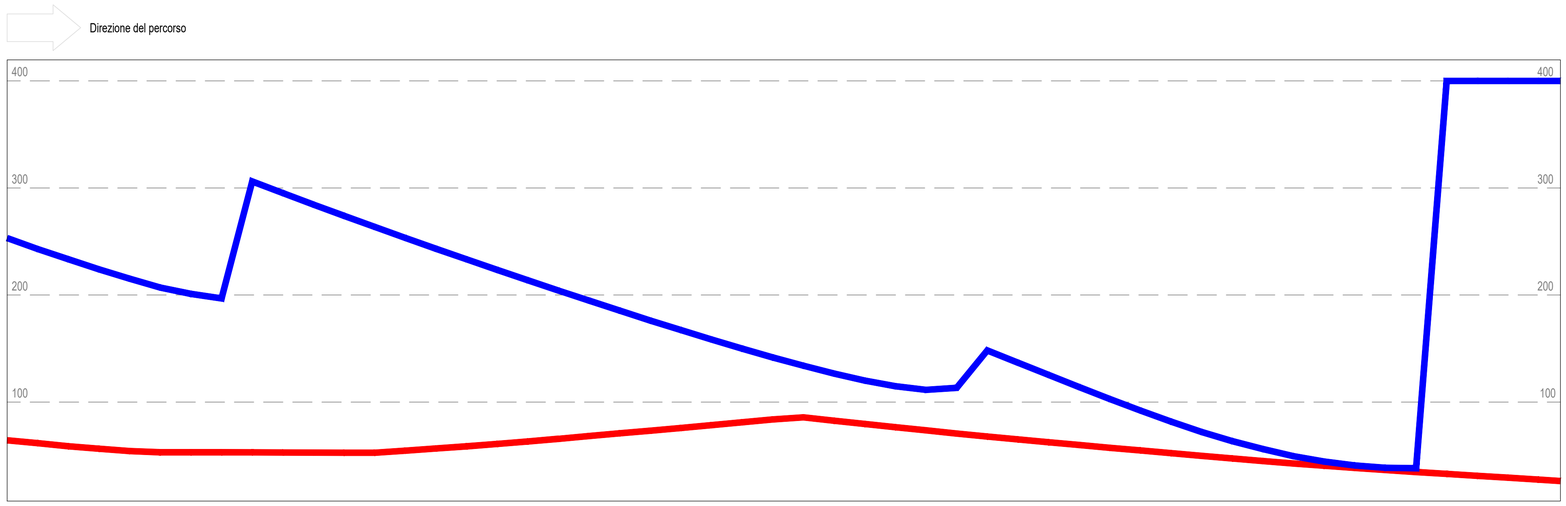

Confronto (-->)

Diagramma delle visibilità inverso

Distanza di visuale libera per l'arresto

Visibilità per l'arresto

SCALA DISTANZE 1:1000

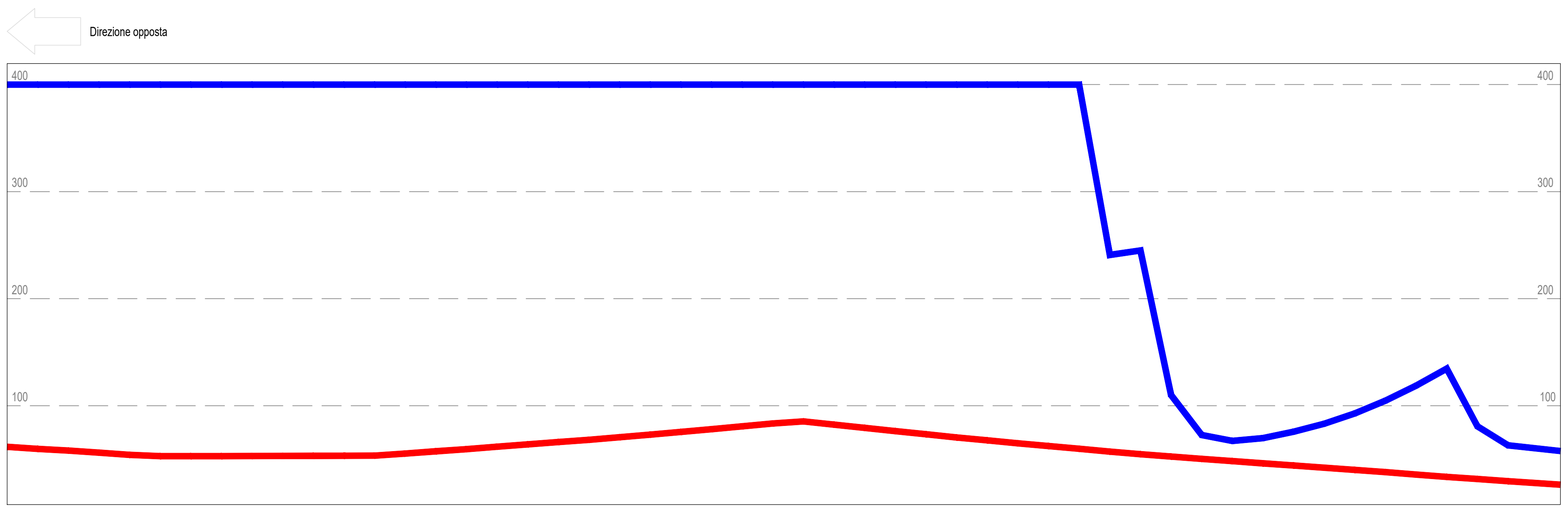

Confronto (<--)

Allarg.ti visibilità sx

Allarg.ti visibilità dx

Firmato Digitalmente

anas — ANAS S.p.A.
Direzione Tecnica

LAVORI DI COLLEGAMENTO TRA LA S.S.11 A MAGENTA E LA TANGENZIALE OVEST DI MILANO

VARIANTE DI ABBIATEGRASSO E ADEGUAMENTO IN SEDE DEL TRATTO ABBIATEGRASSO-VIGEVANO FINO AL PONTE SUL FIUME TICINO

1° STRALCIO DA MAGENTA A VIGEVANO - TRATTA C

PROGETTO ESECUTIVO - COD. MI608

STUDIO CORONA Ing. Renato Vaira Ordine degli Ingg. di Torino e Provincia n° 4663 W	Ing. Valerio Bajetti Ordine degli Ingg. di Roma e provincia n° A-26217	ING. RENATO DEL PRETE Ing. Renato Del Prete Ordine degli Ingg. di Bari e provincia n° 3073	ECOPLAN Arch. Nicoletta Frattini Ordine degli Arch. di Torino e provincia n° A-843	EAG Engineering & Graphics S.r.l. Ing. Gabriele Incecchi Ordine degli Ingg. di Roma e provincia n° A-13102
	CONSORZIO UNING Società designata: GA&M Prof. Ing. Matteo Ranieri Ordine degli Ingg. di Bari e provincia n° 1137	SETAC Srl Servizi & Engineering Trasporti Ambiente Costruzioni Prof. Ing. Luigi Monterisi Ordine degli Ingg. di Bari e provincia n° 1371	ARKE' INGEGNERIA S.r.l. Ing. Gioacchino Angarano Ordine degli Ingg. di Bari e provincia n° 5970	DOTT. GEOL. DANILO GALLO Dott. Geol. Danilo Gallo Ordine del Geologi della Regione Puglia

VISTO: IL RESPONSABILE DEL PROCEDIMENTO	INTEGRATORE DELLE PRESTAZIONI SPECIALISTICHE	GEOLOGO	IL COORDINATORE DELLA SICUREZZA IN FASE DI PROGETTAZIONE
Dott. Ing. Giuseppe Danilo MALGERI	Ing. Fabrizio BAJETTI	Prof. Ing. Geol. Luigi MONTERISI	Ing. Gianluca CICIRIELLO

DB518

D - PROGETTO STRADALE

DB-5 - SVINCOLO 11 (Mendosio)

DIAGRAMMA DELLE VISIBILITA' E DELLE VELOCITA - tavola 1

CODICE PROGETTO				NOME FILE	REVISIONE	SCALA:
PROGETTO	LIV. PROG.	N. PROG.		DB518_519-V05PS00TRADG03_A-04_A (visibilità).dwg		
LO203	E	2301	CODICE ELAB.	V05PS00TRADG03	A	1:1000

REV.	DESCRIZIONE	DATA	REDATTO	VERIFICATO	APPROVATO
C					
B					
A	EMISSIONE	Ottobre 2023	ING. MARCO LOPES	ING. GAETANO RANIERI	ING. FABRIZIO BAJETTI