


DIAGRAMMI DELLE VISIBILITA' E DELLE VELOCITA' - RAMPA IL
SCALA 1:1000

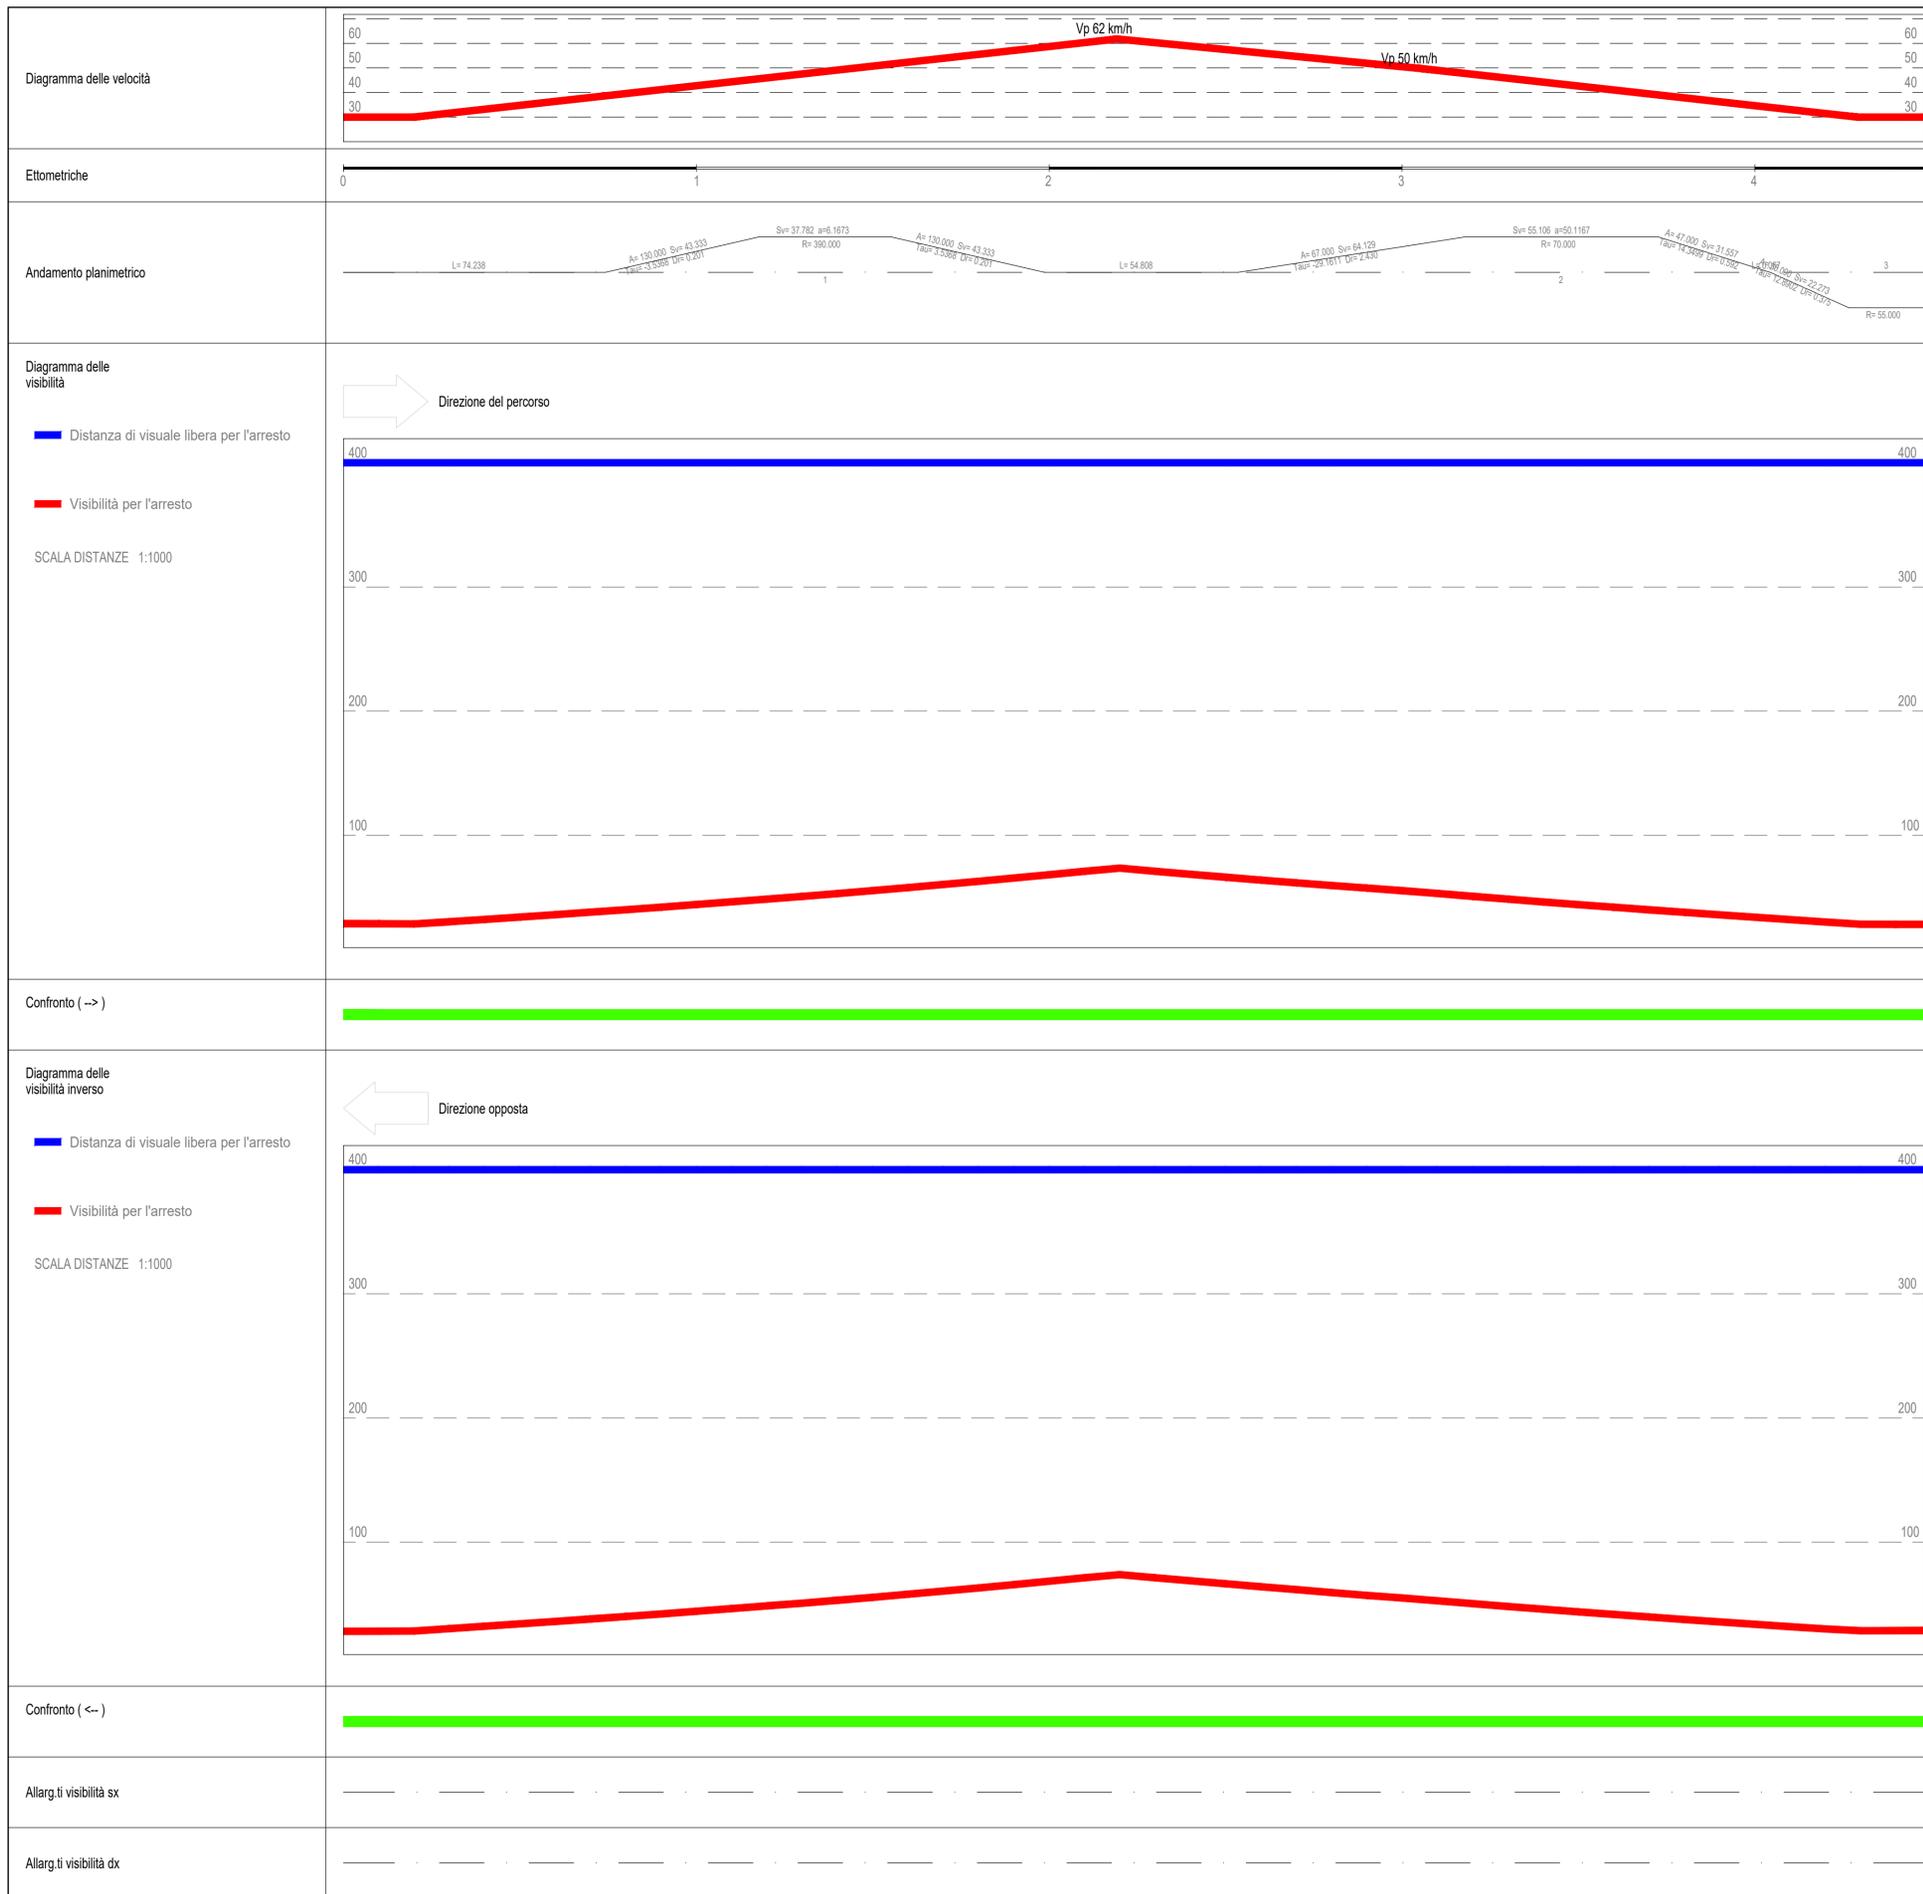

ANAS S.p.A.
Direzione Tecnica

LAVORI DI COLLEGAMENTO TRA LA S.S.11 A MAGENTA E LA TANGENZIALE OVEST DI MILANO
VARIANTE DI ABBATEGRASSO E ADEGUAMENTO IN SEDE DEL TRATTO ABBATEGRASSO-VIGEVANO FINO AL PONTE SUL FIUME TICINO
1° STRALCIO DA MAGENTA A VIGEVANO - TRATTA C
PROGETTO ESECUTIVO - COD. MI608

STUDIO CORONA Ing. Renato Vaira Città del Reg. di Tortona e Pinerolo P. 4883/10	ING. REMATO DEL PRETE Ing. Renato Del Prete Città del Reg. di Bari e provincia P. 45073	ECOPLAN Arch. Nicoletta Frattini Città del Reg. di Rovato e provincia P. 41463/1	EG EGG Engineering & Consulting S.r.l. Ing. Gabriele Invernizzi Città del Reg. di Rovato e provincia P. 41210/2
UNING Ing. Renato Vaira Città del Reg. di Tortona e Pinerolo P. 4883/10	GA&M Prof. Ing. Matteo Ranieri Città del Reg. di Bari e provincia P. 1137	SETAC SETAC S.r.l. Settori Ambiente, Costruzioni Prof. Ing. Luigi Monterisi Città del Reg. di Bari e provincia P. 1271	ARKE ARKE S.p.A. Ingegneria S.p.A. Ing. Giacomino Angerano Città del Reg. di Bari e provincia P. 503
DOTT. GEOL. DANILLO GALLO Dot. Geol. Danilo Gallo Città del Reg. di Rovato e provincia P. 41210/2	ING. GIUSEPPE DANILLO MALGERI Dot. Ing. Giuseppe Danilo Malgeri	ING. FABRIZIO BAJETTI Ing. Fabrizio Bajetti	ING. GIULIETTA CICIRIELLO Ing. Giulietta Ciciriello

VISTO: IL RESPONSABILE DEL PROCEDIMENTO
INTEGRATORE DELLE PRESTAZIONI SPECIALISTICHE
GEOLOGO
IL COORDINATORE DELLA SICUREZZA IN FASE DI PROGETTAZIONE

DB519
D - PROGETTO STRADALE
DB5- SVINCOLO 11 (Mendosio)
DIAGRAMMA DELLE VISIBILITA' E DELLE VELOCITA' - tavola 2

CODICE PROGETTO	NOME FILE	REVISIONE	SCALA:
LO203	DB518_519-V05PS00TRADG03_A-04_A (visibilità).dwg	A	1:1000
PROGETTO	LIV. PROG.	N. PROG.	
LO203	E	2301	
CODICE ELAB.	V05PS00TRADG04		

C					
B					
A	EMISSIONE	Ottobre 2023	ING. MARCO LOPES	ING. GAETANO RANIERI	ING. FABRIZIO BAJETTI
REV.	DESCRIZIONE	DATA	REDATTO	VERIFICATO	APPROVATO