

PROFILO LONGITUDINALE RAMO OVEST SCALA 1:500/1:50

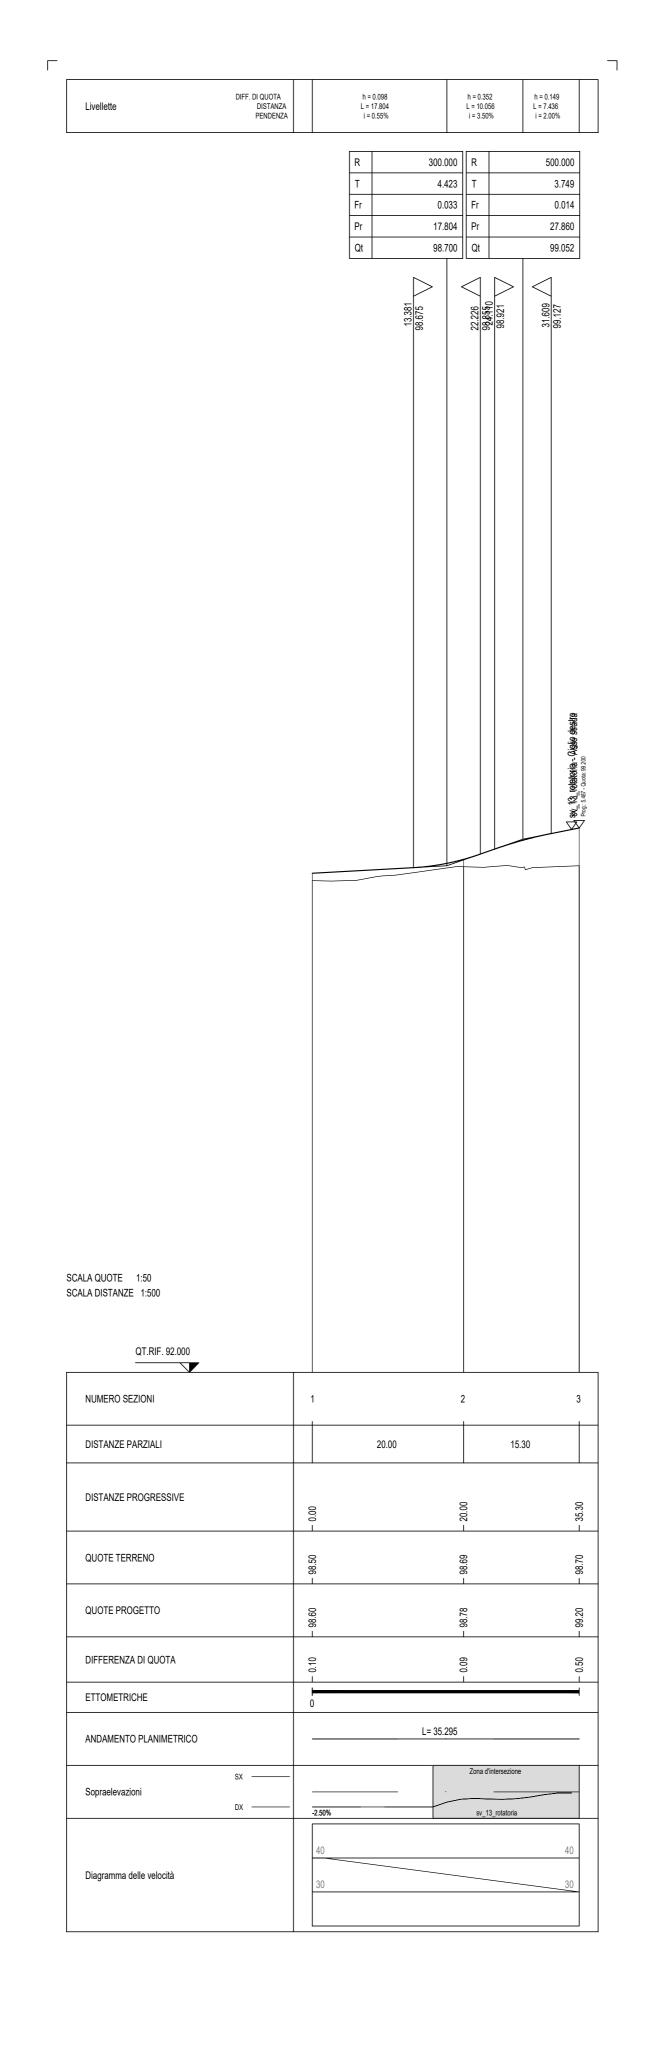

PROFILO LONGITUDINALE RAMO NORD

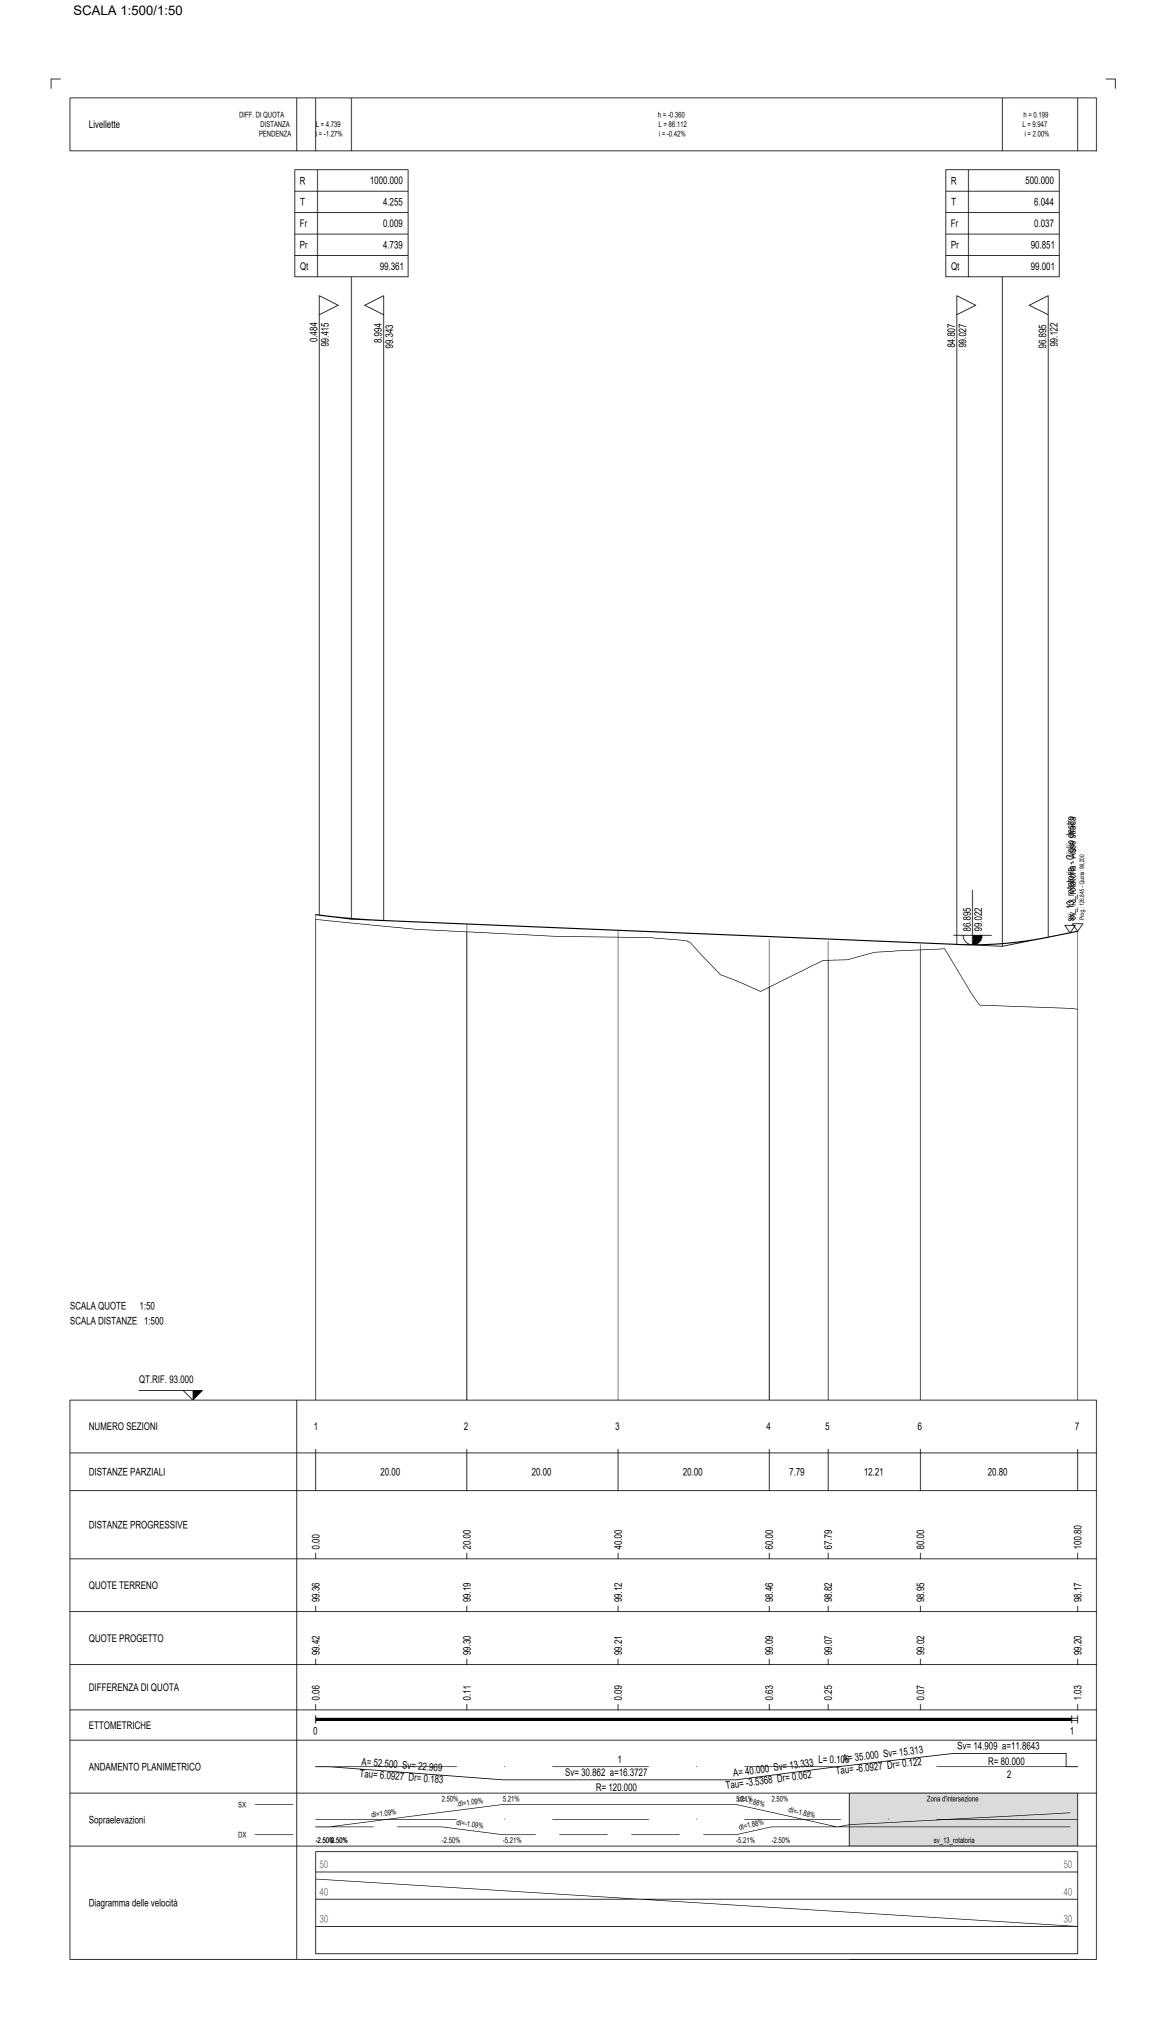



ANAS S.p.A.

LAVORI DI COLLEGAMENTO TRA LA S.S.11 A MAGENTA E LA TANGENZIALE OVEST DI MILANO

VARIANTE DI ABBIATEGRASSO E ADEGUAMENTO IN SEDE DEL TRATTO ABBIATEGRASSO-VIGEVANO FINO AL PONTE SUL FIUME TICINO

1° STRALCIO DA MAGENTA A VIGEVANO - TRATTA C PROGETTO ESECUTIVO - COD. MI608

PROGETTO ESECUTIVO - COD. MITOUS						
	Ingegneria del Territorio s.r.l.	ING. RENATO DEL PRETE		ECOPLAN		E&G Engineering & Graphics S.r.l.
STUDIO CORONA	Ing. Valerio Bajetti Ordine degli Ingg. di Roma e provincia n° A-26211	Ing. Renato Del Prete Ordine degli Ingg. di Bari e provincia n° 5073		Arch. Nicoletta Frattini Ordine degli Arch. di Torino e provincia n° A-8433		Ing. Gabriele Incecchi Ordine degli Ingg. di Roma e provincia n° A-12102
Ing. Renato Vaira	Ing. Renato Vaira (Ordine deali Inga. di		TAC Srl Engineering I Ambiente Costruzioni	ARKE' INGEGNERIA 5.F.I. Via insperiative fradation (4-7.010/ Bar		DOTT. GEOL. DANILO GALLO
Torino e Provincia n° 4663 W)	Prof. Ing. Matteo Ranieri Ordine degli Ingg. di Bari e provincia n° 1137		ng. Luigi Monterisi rdine degli Ingg. di Bari e provincia n° 1771	Ing. Gioacchino Ang Ordine degli Ingg. d Bari e provincia n° 5970	_	Dott. Geol. Danilo Gallo Ordine dei Geologi della Regione Puglia n* 588
VISTO: IL RESPONSABILE DEL PROCEDIMENTO Dott. Ing. Giuseppe Danilo MALGERI	INTEGRATORE DELLE PRESTAZIONI SPECIALISTICHE CONNECTOR OF THE PROPERTY OF THE		SION SION SION SION SION SION SION SION		DORDINATORE DELLA CUREZZA IN FASE DI PROBEGIAZIONE MACCINERE GIANLUCA GIGIRIELLO **SEZ. A - 8821 **SEZ. A - 8821 **SINTINFORMAZIONE **SINTINFORMAZ	
DB705	D - PROGETTO STRADALE DB-7 - SVINCOLO 13 (Abbiategrasso Sud - S.P. 494) PROFILI LONGITUDINALI - Tavola 2					

C B A EMISSIONE REV. DESCRIZIONE REDATTO VERIFICATO APPROVATO