PLANIMETRIA DI VISIBILITA'
SCALA 1:200

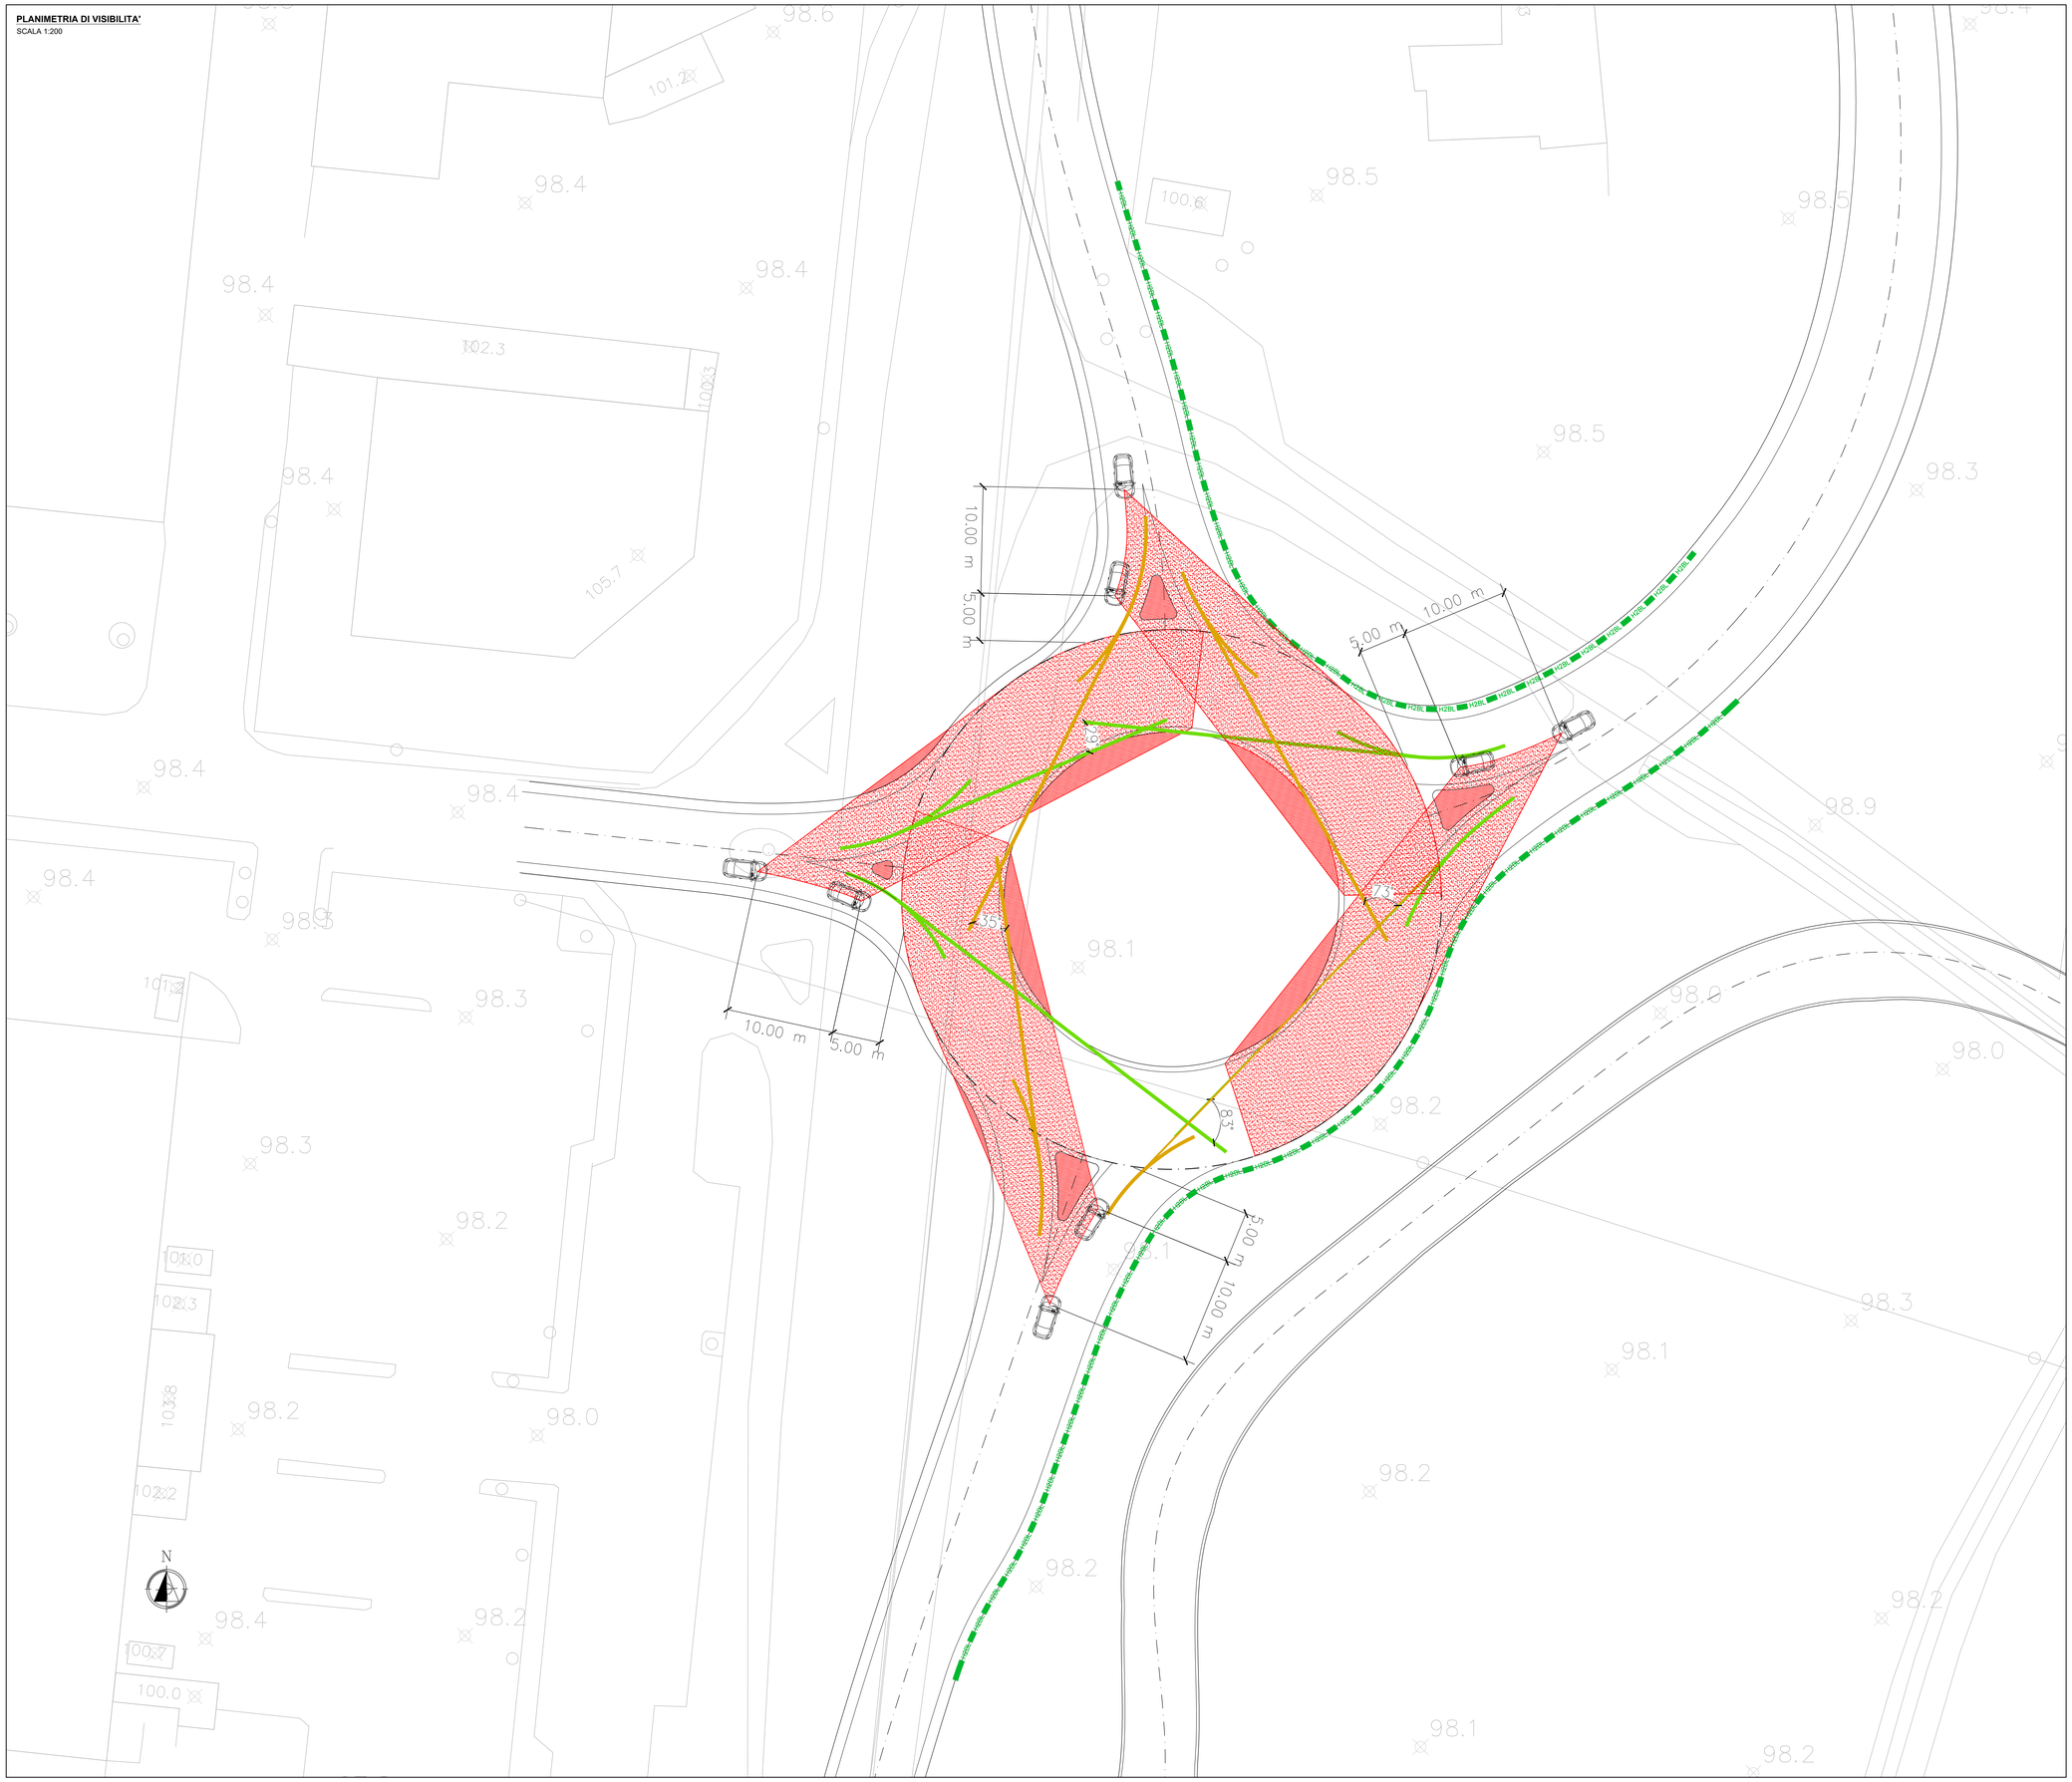

KEYPLAN
SCALA 1:5.000

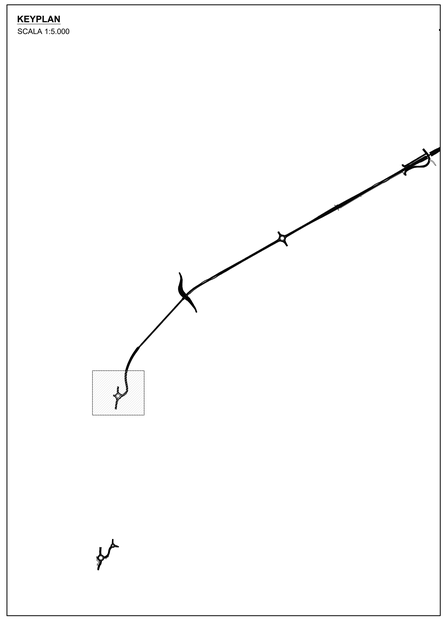

LEGENDA

- PORZIONE ROTATORIA VISIBILE A SINISTRA PER I VEICOLI IN INGRESSO
- ZONA LIBERA DA OSTACOLI PER CRITERIO DI VISIBILITA' (PORZIONE NON PAVIMENTATA)
- H2BL H2BL BARRIERA METALLICA CLASSE "H2" BORDO LATERALE (Anas)
- VERIFICA ANGOLO DEVIAZIONE ASSE PRINCIPALE
- VERIFICA ANGOLO DEVIAZIONE ASSE SECONDARIO

Firm Da

ANAS S.p.A.
Direzione Tecnica

LAVORI DI COLLEGAMENTO TRA LA S.S.11 A MAGENTA E LA TANGENZIALE OVEST DI MILANO

VARIANTE DI ABBIATEGRASSO E ADEGUAMENTO IN SEDE DEL TRATTO ABBIATEGRASSO-VIGEVANO FINO AL PONTE SUL FIUME TICINO

1° STRALCIO DA MAGENTA A VIGEVANO - TRATTA C

PROGETTO ESECUTIVO - COD. MI608

STUDIO CORONA Ing. Renato Vaira Ordine degli Ingg. di Torino e Provincia n° 4863 (A)	Integrante del Territorio s.r.l. Ing. Valerio Bajetti Ordine degli Ingg. di Roma e provincia n° A 24911	ING. RENATO DEL PRETE Ing. Renato Del Prete Ordine degli Ingg. di Bari e provincia n° 4073	ECOPLAN Arch. Nicoletta Frattini Ordine degli Arch. di Torino e provincia n° A 4403	Ing. Gabriele Inoncchi Ordine degli Ingg. di Roma e provincia n° A 22102
	CONSORZIO UNING Società Geografica GA&M Prof. Ing. Matteo Ranieri Ordine degli Ingg. di Bari e provincia n° 1197	SETAC Società di Ingegneria Trasporti Ambiente Costruzioni Prof. Ing. Luigi Monterisi Ordine degli Ingg. di Bari e provincia n° 4370	ARKE' INGEGNERIA S.r.l. Ing. Gioacchino Angarano Ordine degli Ingg. di Bari e provincia n° 4870	DOTT. GEOL. DANILO GALLO Dott. Geol. Danilo Gallo Ordine dei Geologi della Regione Puglia n° 2

VISTO: IL RESPONSABILE DEL PROCEDIMENTO	INTEGRATORE DELLE PRESTAZIONI SPECIALISTICHE	GEOLOGO	IL COORDINATORE DELLA SICUREZZA IN FASE DI PROGETTAZIONE
Dott. Ing. Giuseppe Danilo MALGERI	Ing. Fabrizio BAJETTI	Prof. Ing. Cdot. Luigi MONTERISI	Ing. Gianluca CICIRIELLO

DB706

D - PROGETTO STRADALE

DB-7 - SVINCOLO 13 (Abbiategrasso Sud - S.P.494)

VERIFICHE DI VISIBILITA' E ANGOLI DI DEVIAZIONE ROTATORIA

CODICE PROGETTO			NOME FILE	REVISIONE	SCALA:
PROGETTO	LIV. PROG.	N. PROG.	DB706-V07PS00TRADG01_A (visibilità rotatoria).dwg		
LO203	E	2301	CODICE ELAB. V07PS00TRADG01	A	1:200

REV.	DESCRIZIONE	DATA	REDATTO	VERIFICATO	APPROVATO
C					
B					
A	EMISSIONE	Ottobre 2023	ING. MARCO LOPES	ING. GAETANO RANIERI	ING. FABRIZIO BAJETTI