


**PROFILO LONGITUDINALE ROTATORIA**  
SCALA 1:500/1:50

Linea	OFF 0,00/0,00 SOSTA PERONA	1+1,000 1+1,000 1+0,00%
-------	----------------------------------	-------------------------------

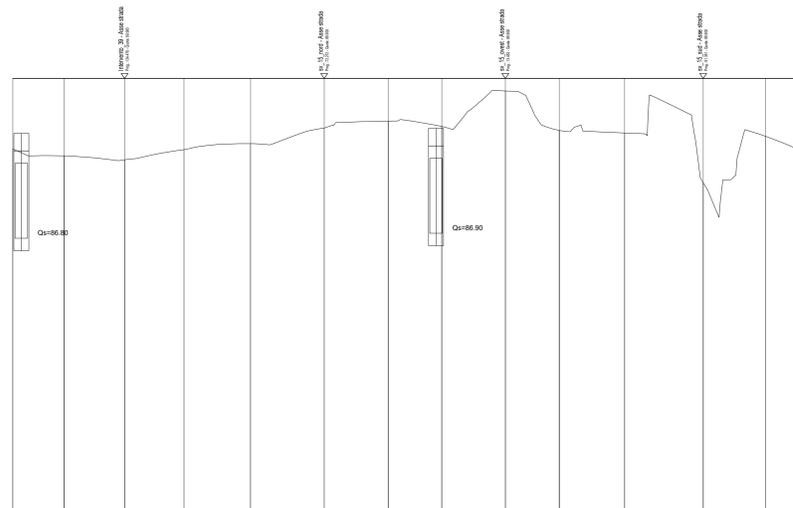


SCALA QUOTE 1:50  
SCALA DISTANZE 1:500

NUMERO SEZIONI	1	2	3	4	5	6	7	8	9	10	11	12	13	14
DISTANZE PARZIALI	10,31	12,08	11,90	13,33	14,75	12,81	10,74	12,73	10,81	13,09	15,74	12,48	6,32	
DISTANZE PROGRESSIVE	0,00	10,31	22,39	35,72	50,47	65,28	76,02	88,75	101,58	114,67	127,76	143,50	150,82	157,14
QUOTE TERRENO	88,49	88,36	88,27	88,17	88,09	88,01	87,95	87,94	87,95	87,96	87,97	87,95	87,94	87,93
QUOTE PROGETTO	89,00	89,00	89,00	89,00	89,00	89,00	89,00	89,00	89,00	89,00	89,00	89,00	89,00	89,00
DIFFERENZA DI QUOTA	0,51	0,64	0,73	0,83	0,91	0,99	1,05	1,06	1,05	1,04	1,03	1,05	1,06	1,07
ETOMETRICHE	0													
ANDAMENTO PLANIMETRICO														
Superelevazioni	0%	100%	100%	100%	100%	100%	100%	100%	100%	100%	100%	100%	100%	100%

**PROFILO LONGITUDINALE RAMO NORD**  
SCALA 1:500/1:50

Linea	OFF 0,00/0,00 SOSTA ROSENDA	1+1,000 1+1,000 1+0,00%	1+1,507 1+1,507 1+0,00%
-------	-----------------------------------	-------------------------------	-------------------------------

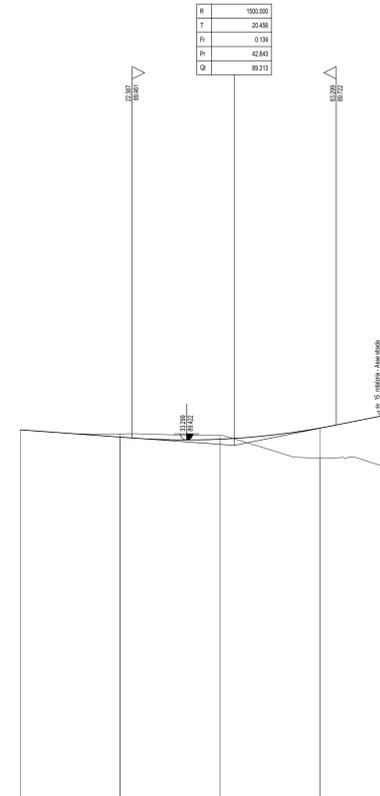

SCALA QUOTE 1:50  
SCALA DISTANZE 1:500

NUMERO SEZIONI	1	2	3	4	5
DISTANZE PARZIALI		20,00	20,00	20,00	12,21
DISTANZE PROGRESSIVE	0,00	20,00	40,00	60,00	72,21
QUOTE TERRENO	88,05	88,04	88,01	88,05	88,01
QUOTE PROGETTO	88,05	88,04	88,04	88,05	88,05
DIFFERENZA DI QUOTA	0,00	-0,01	0,03	0,00	0,04
ETOMETRICHE	0				
ANDAMENTO PLANIMETRICO					
Superelevazioni	0%	100%	100%	100%	100%
Diagramma delle velocità					

**ANAS S.p.A.**  
Direzione Tecnica

**LAVORI DI COLLEGAMENTO TRA LA S.S.11 A MAGENTA E LA TANGENZIALE OVEST DI MILANO**

**VARIANTE DI ABBIEATEGRASSO E ADEGUAMENTO IN SEDE DEL TRATTO ABBIEATEGRASSO-VIGEVANO FINO AL PONTE SUL FIUME TICINO**

**1° STRALCIO DA MAGENTA A VIGEVANO - TRATTA C**

**PROGETTO ESECUTIVO - COD. MI608**


**VISTO IL RESPONSABILE DEL PROCEDIMENTO**

**INTEGRATORE DELLE PRESTAZIONI SPECIALISTICHE**

**GEOLOGO**

**IL COORDINATORE DELLA SICUREZZA IN FASE DI PROGETTAZIONE**

**DB804**

CODICE PROGETTO: DB804\_805-V08P500TRAFF01\_A-02\_A (Profilo).dwg

PROGETTO: LO203 E 2301

**D - PROGETTO STRADALE**  
DB-8 - SVINCOLO 15 (S.P.494 - Località Soria Vecchia)  
PROFILI LONGITUDINALI - Tavola 1

NOME FILE: DB804\_805-V08P500TRAFF01\_A-02\_A (Profilo).dwg

REVISIONE: A

SCALA: 1:500/50

C				
B				
A	EMMISSIONE	Ottobre 2023	ING. MARCO LORESE	ING. GAETANO BAETTI
REV.	DESCRIZIONE	DATA	REDATTO	VERIFICATO