PROFILO LONGITUDINALE RAMO SUD

SCALA 1:500/1:50

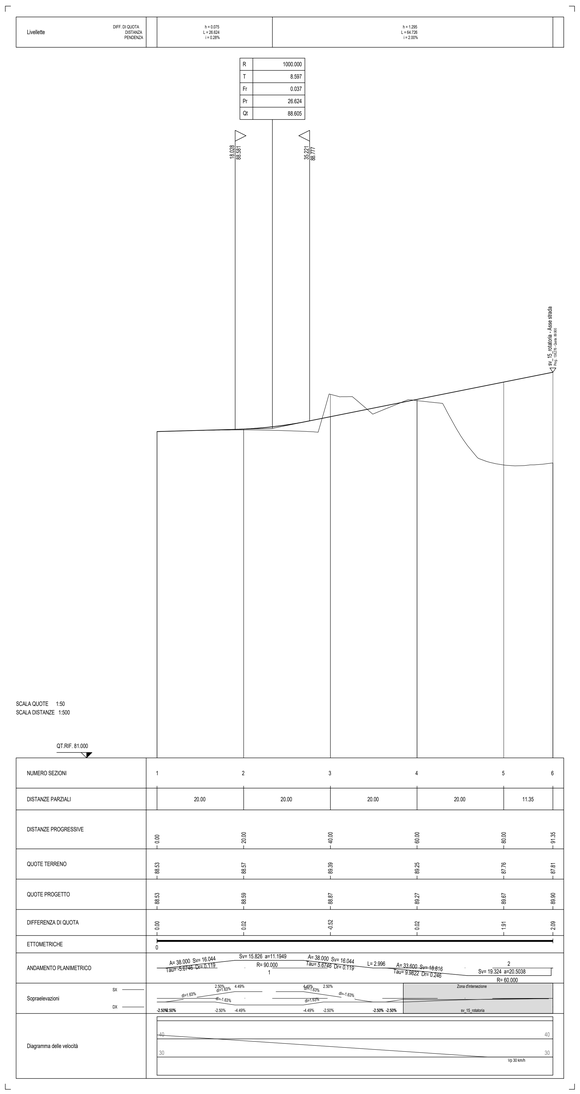

PROFILO LONGITUDINALE RAMO OVEST

SCALA 1:500/1:50

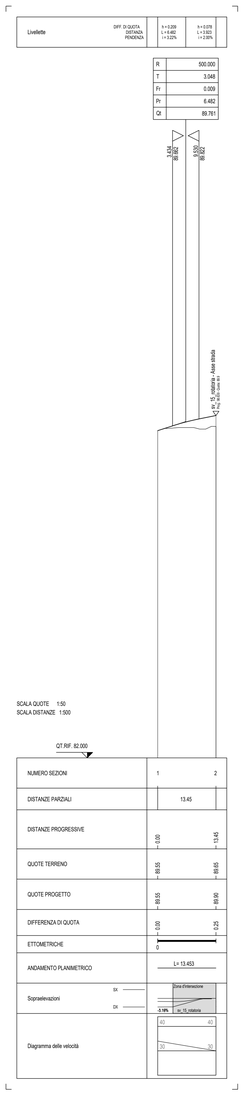

Firm Da

ANAS S.p.A.
Direzione Tecnica

LAVORI DI COLLEGAMENTO TRA LA S.S.11 A MAGENTA E LA TANGENZIALE OVEST DI MILANO

VARIANTE DI ABBIATEGRASSO E ADEGUAMENTO IN SEDE DEL TRATTO ABBIATEGRASSO-VIGEVANO FINO AL PONTE SUL FIUME TICINO

1° STRALCIO DA MAGENTA A VIGEVANO - TRATTA C

PROGETTO ESECUTIVO - COD. MI608

STUDIO CORONA — Ing. Renato Varia, Ordine degli Ingg. di Milano n° 4663 PI

Ing. Valerio Bajetti, Ordine degli Ingg. di Roma e provincia n° A-28211

ING. RENATO DEL PRETE — Ing. Renato Del Prete, Ordine degli Ingg. di Bari e provincia n° 3000

ECOPLAN — Arch. Nicoletta Fraltini, Collegio degli Arch. di Torino e provincia n° A-4543

EGI Engineering & Graphics S.r.l. — Ing. Gabriele Inorosito, Ordine degli Ingg. di Roma e provincia n° A-31338

CONSORZIO UNING — Mandataria GA&M — Prof. Ing. Matteo Ranieri, Ordine degli Ingg. di Bari e provincia n° 1120

SETAC — Service & Engineering Consulenti Ambientali Associati — Prof. Ing. Luigi Monterisi, Ordine degli Ingg. di Bari e provincia n° 2000

ARKE' INGEGNERIA — Ing. Gioacchino Angarano, Ordine degli Ingg. di Bari e provincia n° 3000

DOTT. GEOL. DANILO GALLO — Dott. Geol. Danilo Gallo, Ordine dei Geologi della Puglia n° 28

VISTO: IL RESPONSABILE DEL PROCEDIMENTO — Dott. Ing. Giuseppe Danilo MALGERI

INTEGRATORE DELLE PRESTAZIONI SPECIALISTICHE — Ing. Fabrizio BAJETTI

GEOLOGO — Prof. Ing. Dott. Luigi MONTERISI

IL COORDINATORE DELLA SICUREZZA IN FASE DI PROGETTAZIONE — Ing. Gianluca CICIRIELLO

DB805

D - PROGETTO STRADALE

DB-8 - SVINCOLO 15 (S.P.494 - Località Soria Vecchia)

PROFILI LONGITUDINALI - Tavola 2

CODICE PROGETTO			NOME FILE	REVISIONE	SCALA:
PROGETTO	LIV. PROG.	N. PROG.	DB804_805-V08PS00TRAFP01_A-02_A (Profili).dwg		
LO203	E	2301	CODICE ELAB. V08PS00TRAFP02	A	1:500/50

REV.	DESCRIZIONE	DATA	REDATTO	VERIFICATO	APPROVATO
C					
B					
A	EMISSIONE	Ottobre 2023	ING. MARCO LOPES	ING. GAETANO RANIERI	ING. FABRIZIO BAJETTI