

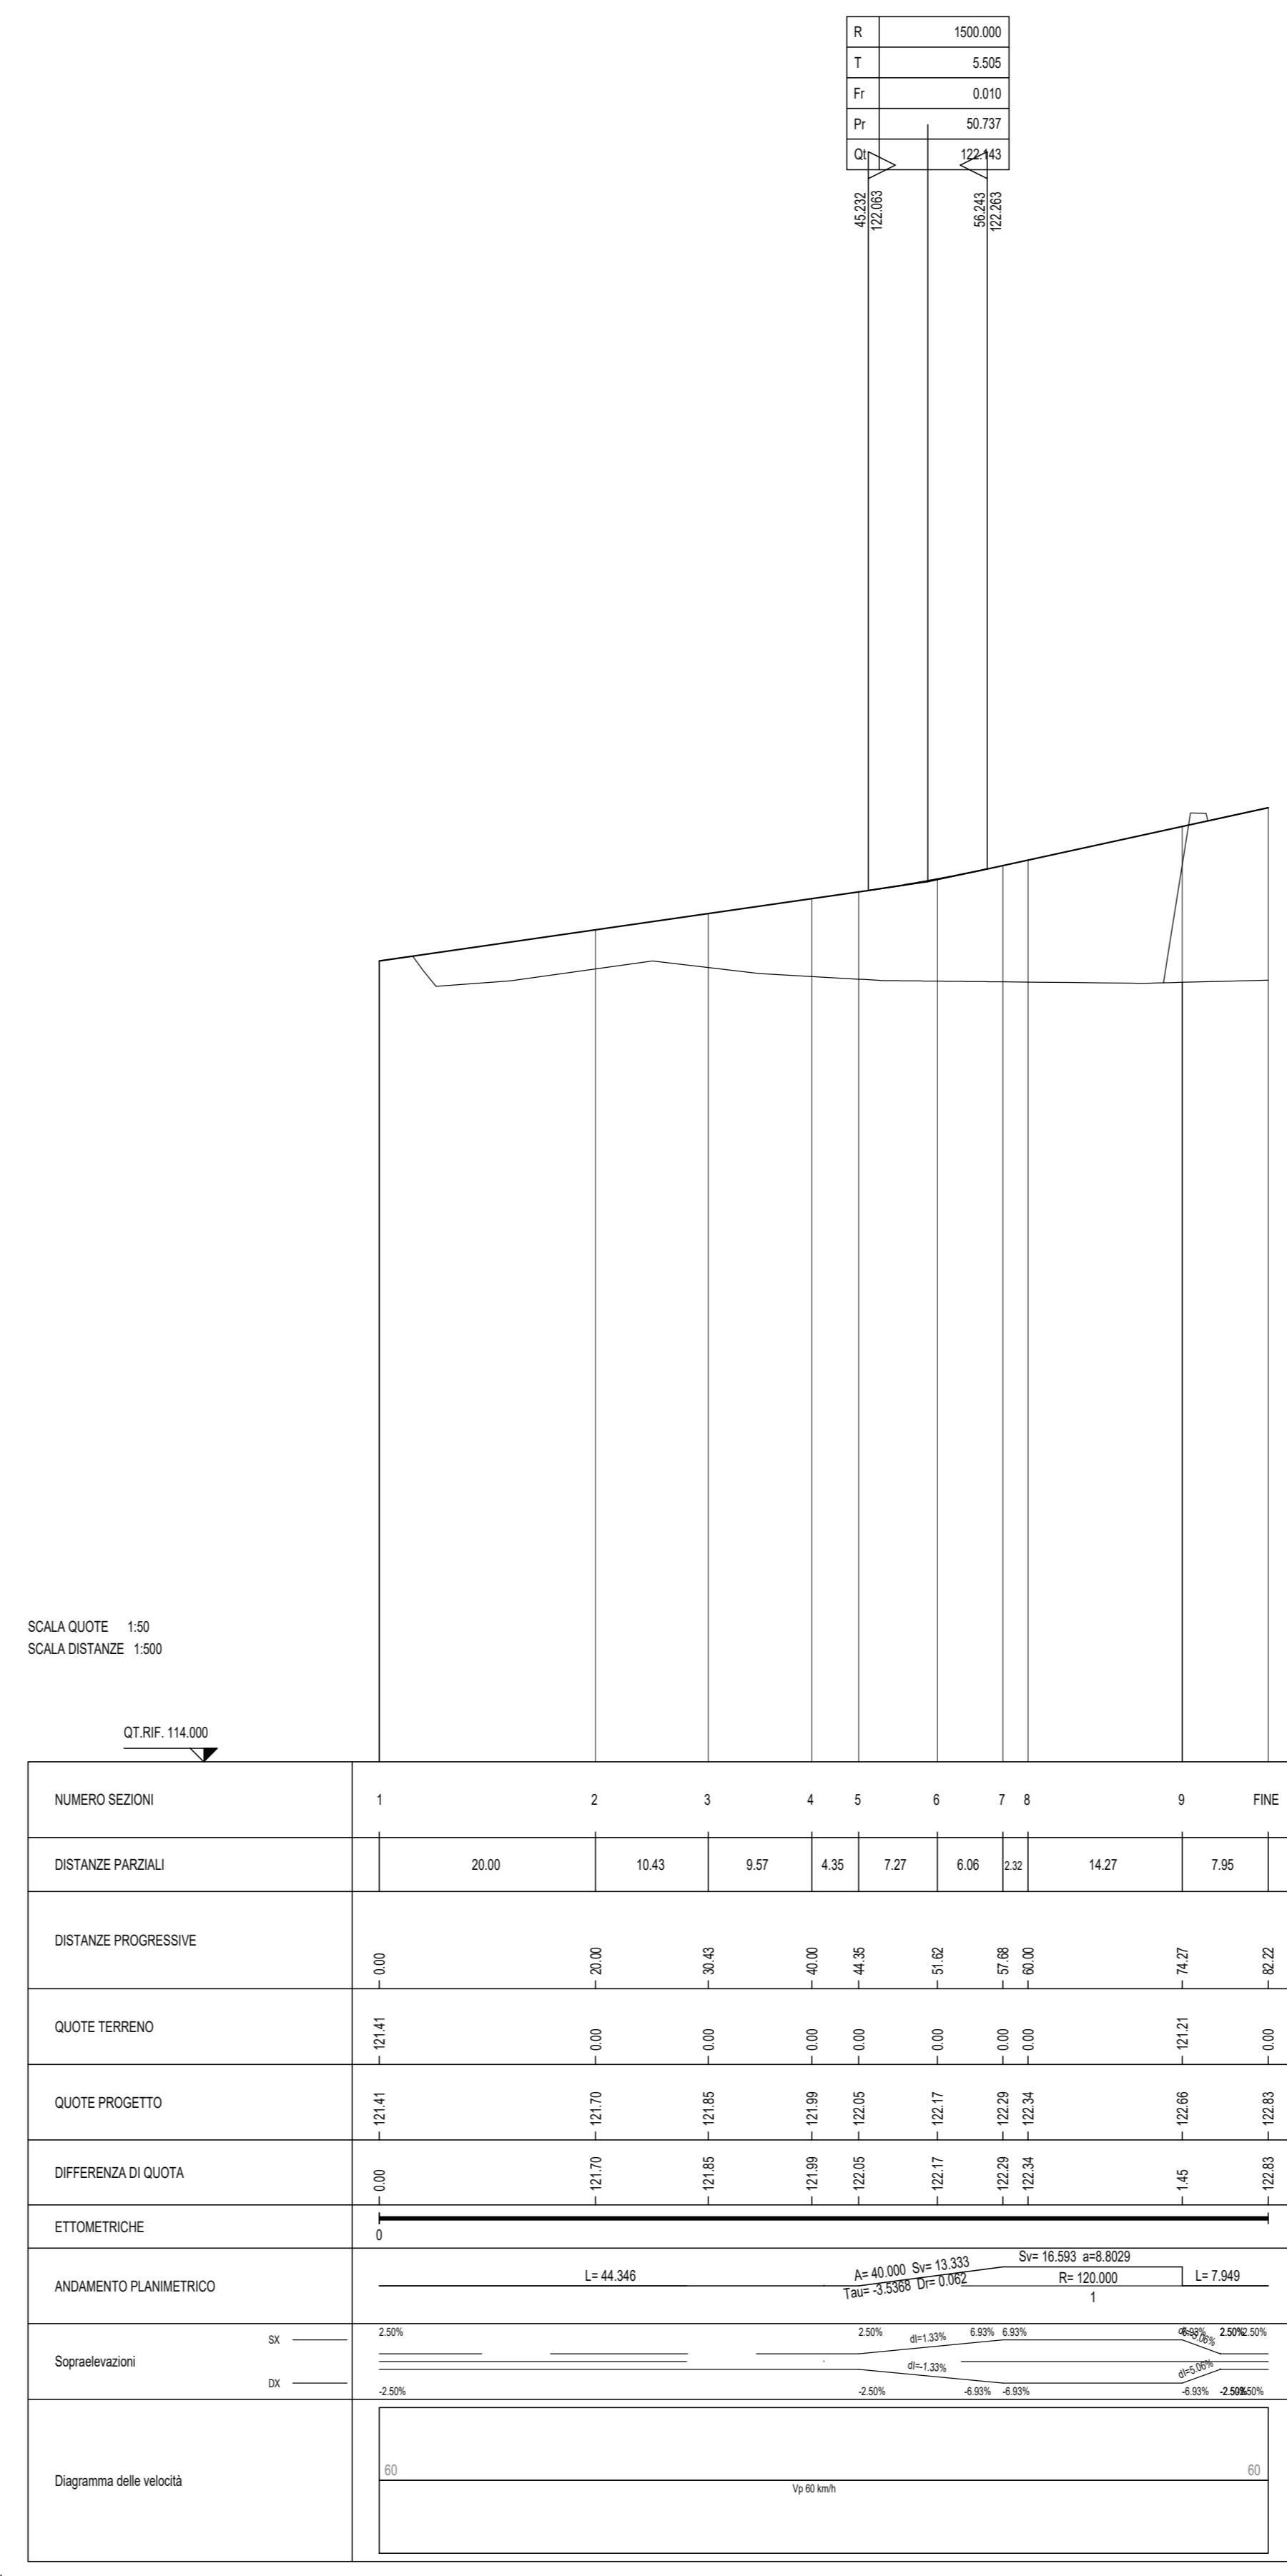


PROFILO LONGITUDINALE
SCALA 1:500/50

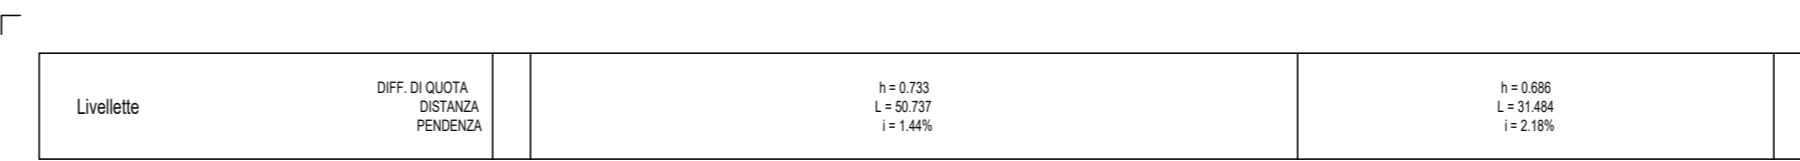

KEYPLAN
SCALA 1:5.000

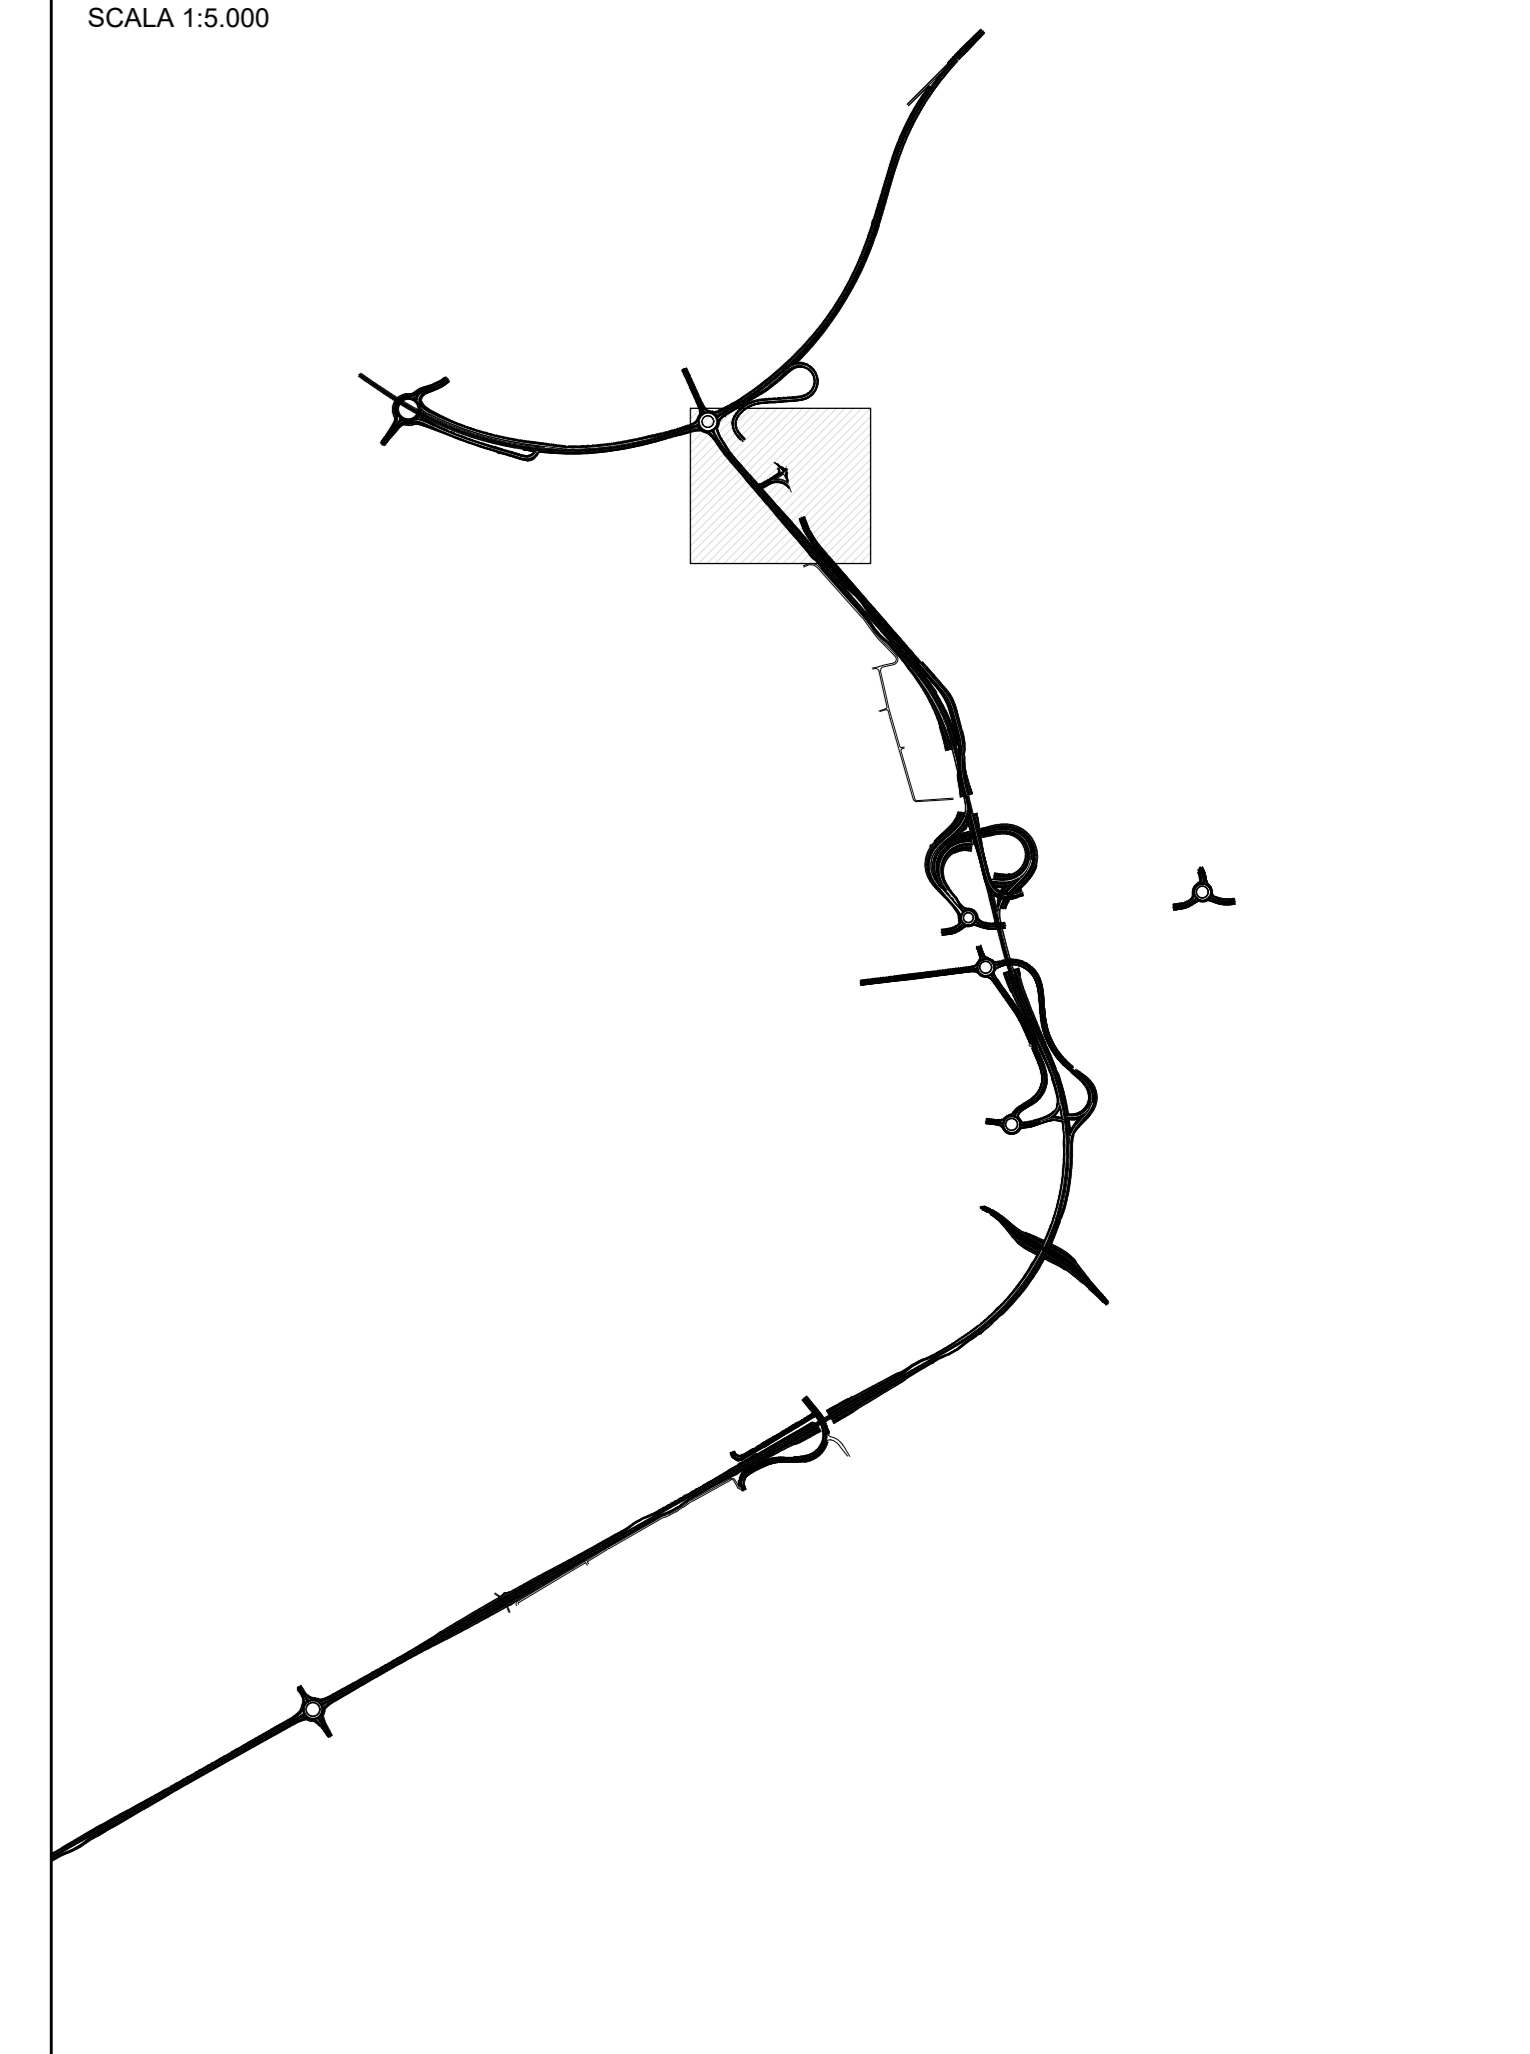

ANAS S.p.A.
Direzione Tecnica

LAVORI DI COLLEGAMENTO TRA LA S.S.11 A MAGENTA E LA TANGENZIALE OVEST DI MILANO
VARIANTI DI ABBIATEGRASSO E ADEGUAMENTO IN SEDE DEL TRATTO ABBIATEGRASSO-VIGEVANO FINO AL PONTE SUL FIUME TICINO

1° STRALCIO DA MAGENTA A VIGEVANO - TRATTA C

PROGETTO ESECUTIVO - COD. MI608

STUDIO CORONA Ing. Vito Di Stefano Ing. Roberto Di Stefano	ING. RENATO DEL PRISTE Ing. Renato Del Priste	ECOPLAN Ing. Nicola Falleri	EG Ing. Gaetano Bani
UNING Ing. Renato Vito	G.A.M. Prof. Ing. Miroslav Kovacic	SETAC Prof. Ing. Luigi Montebello	ARKE Ing. Gaetano Bani
ING. GIUSEPPE DANIELI MAGHERI	ING. FABRIZIO BIANCHI	ING. GIUSEPPE DANIELI MAGHERI	ING. FABRIZIO BIANCHI

D - PROGETTO STRADALE
DC101 - INTERVENTO 28a - 28b (Viabilità entrata impianto)
ASSE 28a - PLANIMETRIA DI PROGETTO, TRACCIAMENTO E PROFILO LONGITUDINALE

DC101

CODICE PROGETTO: DC101
PROGETTO: LO203 E 2301
NOME FILE: DC101_S01PS00TRAFPF01A (Plan-traccoproj).dwg
REVISIONE: A
SCALA: 1:500

REV.	DESCRIZIONE	DATA	REDAITTO	VERIFICATO	APPROVATO
C					
B					
A	EMISSIONE	Ottobre 2023	ING. MARCO LOFFI	ING. GAETANO BIANCHI	ING. FABRIZIO BIANCHI