




PROFILO LONGITUDINALE INTERVENTO 39 ROT NORD
SCALA 1:500/1:50

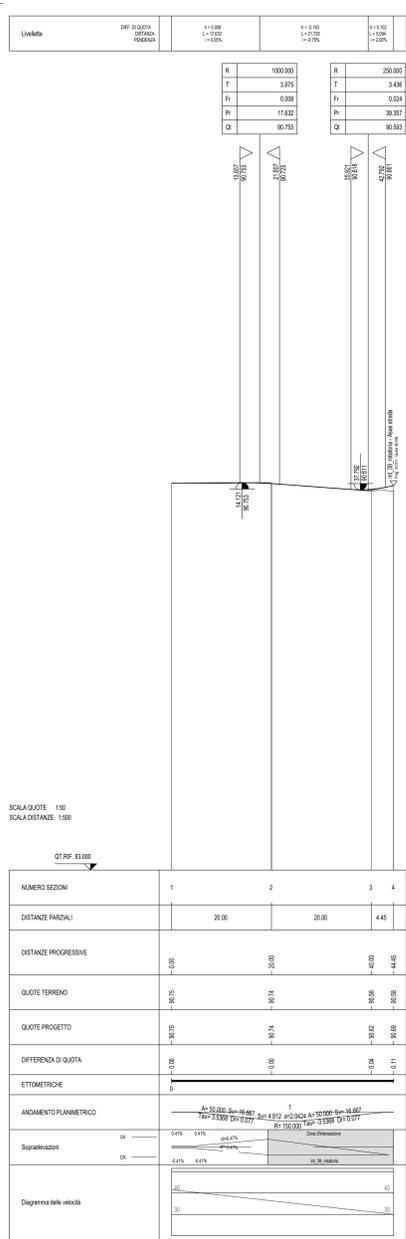

PROFILO LONGITUDINALE INTERVENTO 39 ROT EST
SCALA 1:500/1:50

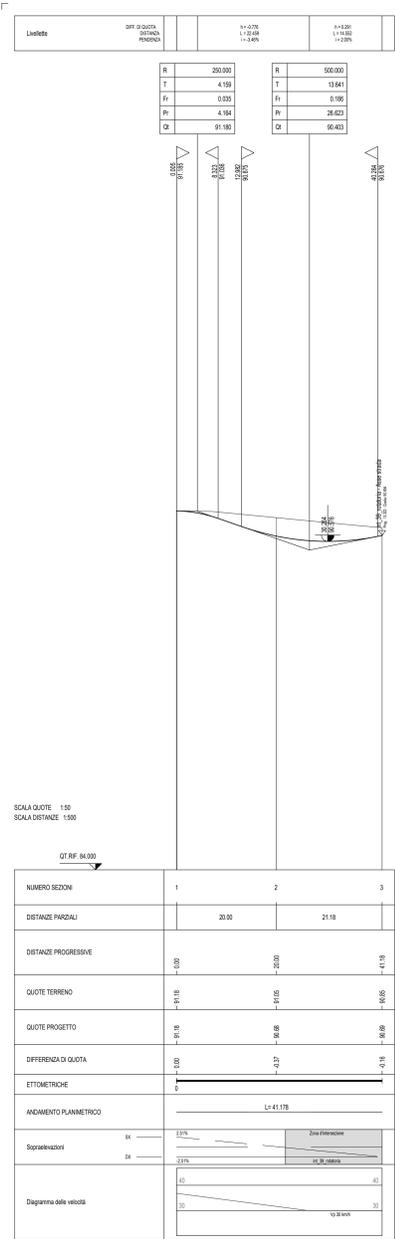

PROFILO LONGITUDINALE INTERVENTO 39 ROT OVEST
SCALA 1:500/1:50

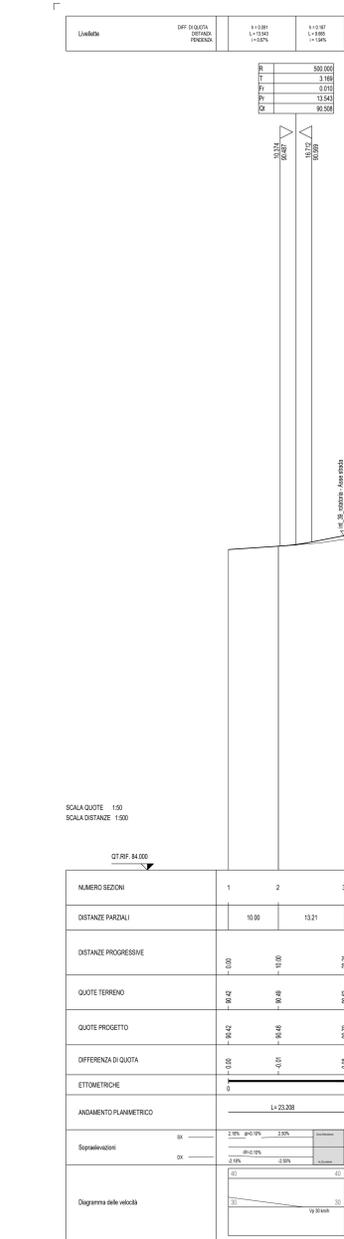

ANAS S.p.A.
Direzione Tecnica

LAVORI DI COLLEGAMENTO TRA LA S.S.11 A MAGENTA E LA TANGENZIALE OVEST DI MILANO

VARIANTE DI ABBIATEGRASSO E ADEGUAMENTO IN SEDE DEL TRATTO ABBIATEGRASSO-VIGEVANO FINO AL PONTE SUL FIUME TICINO

1° STRALCIO DA MAGENTA A VIGEVANO - TRATTA C

PROGETTO ESECUTIVO - COD. MI608

STUDIO CORONA	ING. RENATO DEL PRETE	ECOPLAN	EG
ING. RENATO VIGI	ING. FABRIZIO BAUCCI	ING. MARCO LORSE	ING. GAETANO BANER
ING. FABRIZIO BAUCCI	ING. MARCO LORSE	ING. GAETANO BANER	ING. FABRIZIO BAUCCI

VISTO IL RESPONSABILE DEL PROCEDIMENTO
Dott. Ing. Giuseppe Daniele MALGERI

INTEGRATORE DELLE PRESTAZIONI SPECIALISTICHE
Ing. Fabrizio BAUCCI

GEOLOGO
Prof. Ing. Carlo Luigi MONTERISI

IL COORDINATORE DELLA SICUREZZA IN FASE DI PROGETTAZIONE
Ing. Gianluca COIRELLO

DC805
DC-8 - INTERVENTO 39 (Deviazione strada comunale e rotatoria)
PROFILI LONGITUDINALI - Tavola 2

PROGETTO	LIV. PROG.	N. PROG.	REVISIONE	SCALA:
LO203	E	2301	A	1:500-1:50

C				
B				
A	EMISSIONE	Ottobre 2023	ING. MARCO LORSE	ING. GAETANO BANER
REV.	DESCRIZIONE	DATA	REDATTO	VERIFICATO