


PLANIMETRIA DI SEGNALETICA  
SCALA 1:1.000

KEYPLAN  
SCALA 1:5.000

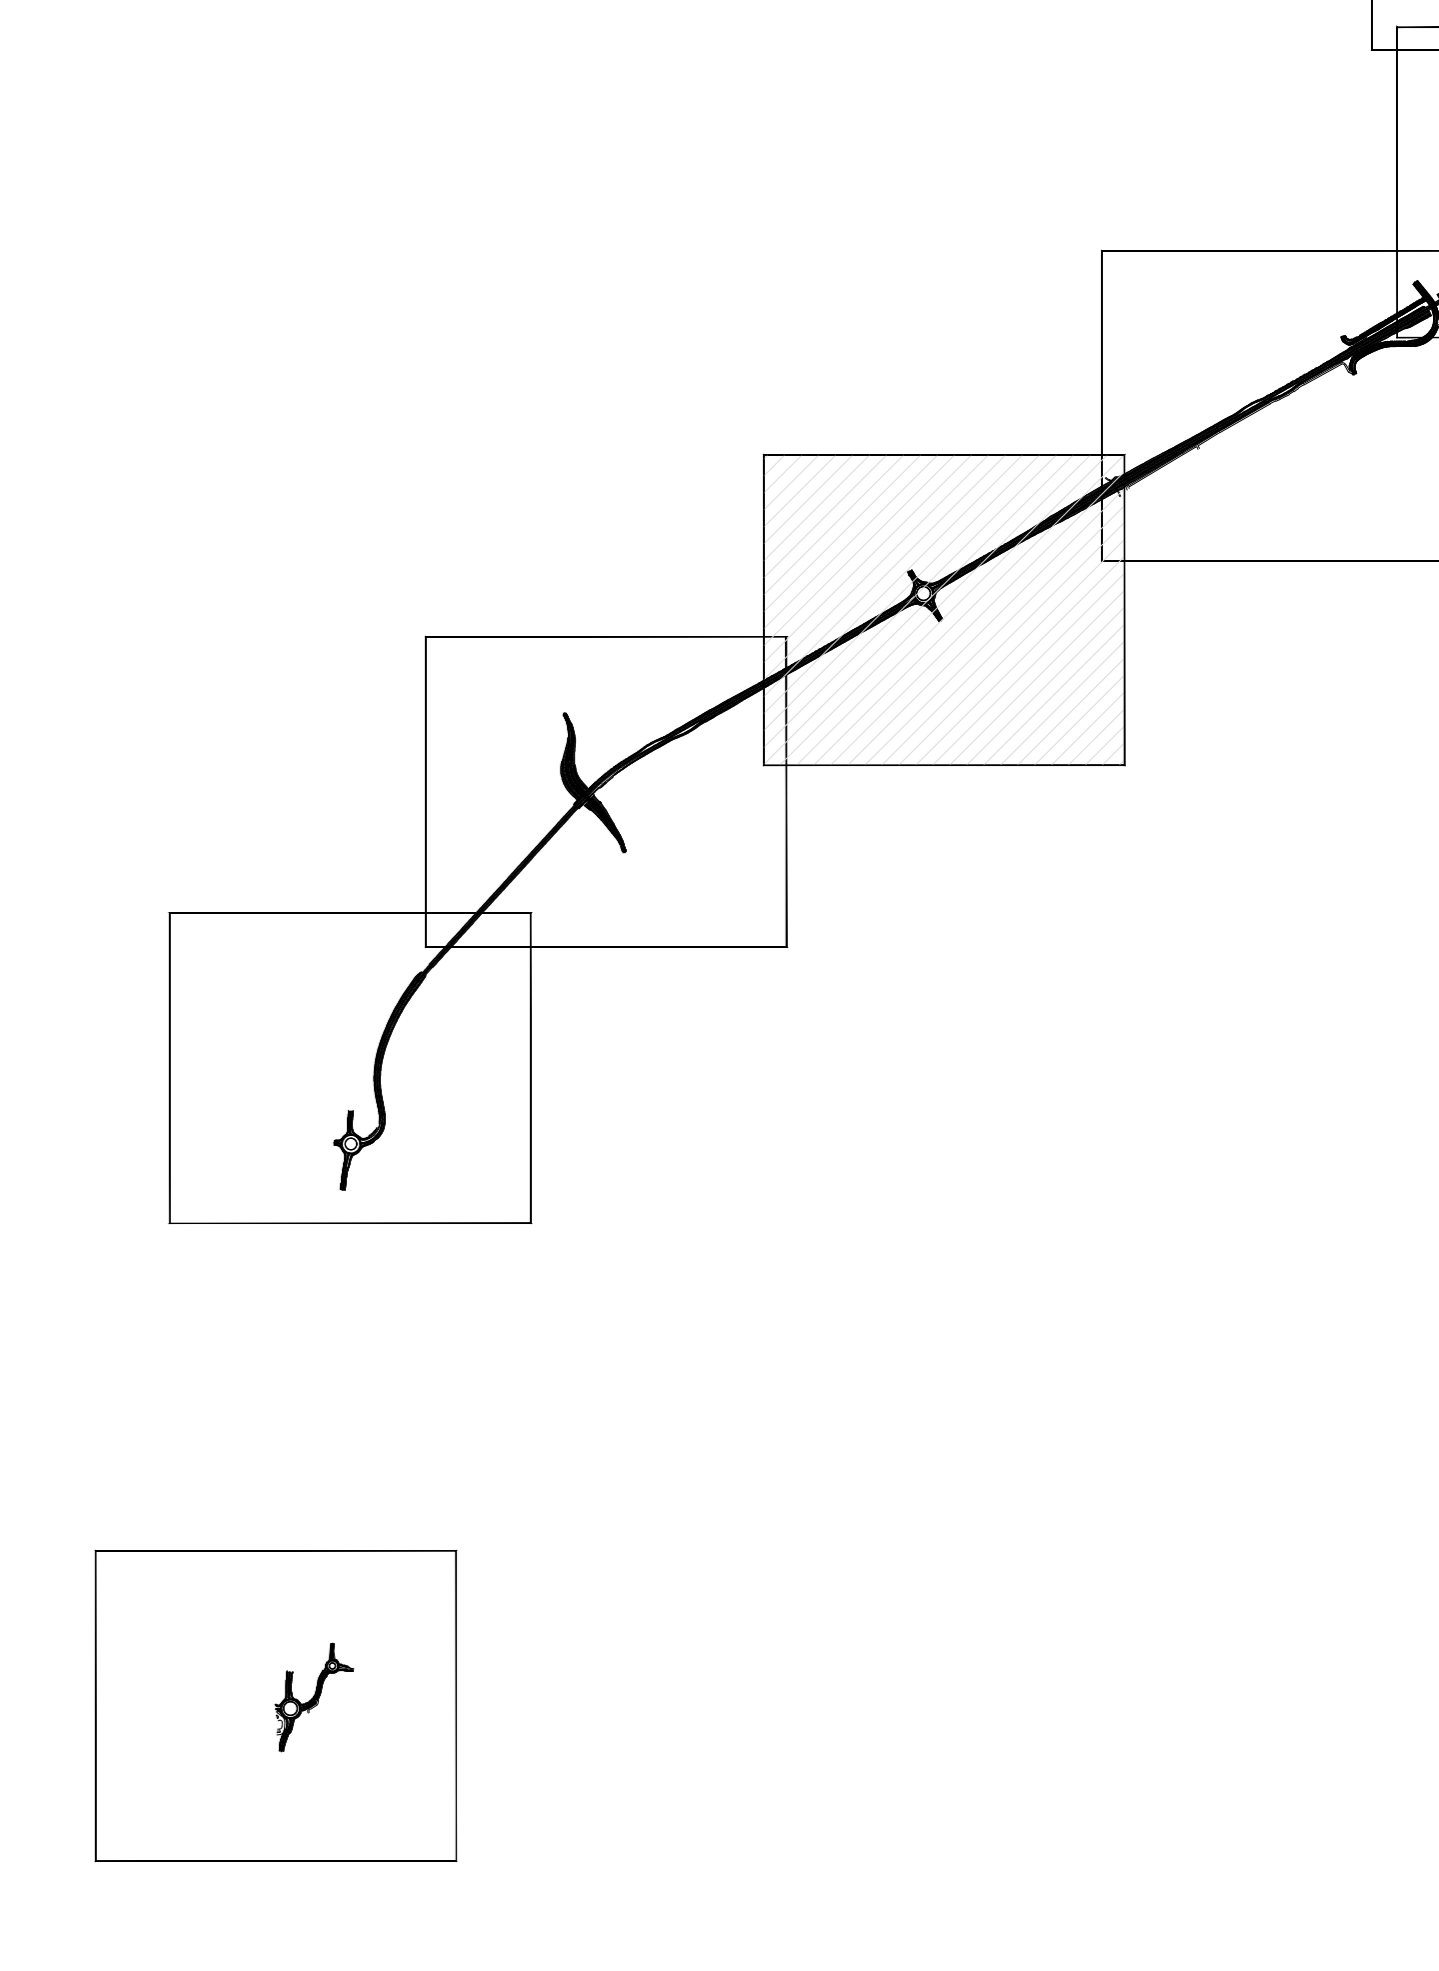

**ANAS S.p.A.**  
Direzione Tecnica

LAVORI DI COLLEGAMENTO TRA LA S.S.11 A MAGENTA E LA TANGENZIALE OVEST DI MILANO  
VARIANTE DI ABBIEGRASSO E ADEGUAMENTO IN SEDE DEL TRATTO ABBIEGRASSO-VIGEVANO FINO AL PONTE SUL FIUME TICINO  
1° STRALCIO DA MAGENTA A VIGEVANO - TRATTA C  
PROGETTO ESECUTIVO - COD. MI608

<b>STUDIO CORONA</b> Ing. Renato Vanni Architetto	<b>UNING</b> Ing. Renato Vanni Architetto	<b>SETAC</b> Prof. Ing. Luigi Montebelli Geologo	<b>ARKE</b> Prof. Ing. Carlo Luigi Montebelli Geologo	<b>GG</b> Ing. Gaetano Cocchiello Geologo
VISTO IL RESPONSABILE DEL PROCEDIMENTO <i>Giuseppe D'Alagni</i> Dir. Ing. Giuseppe D'Alagni		INTEGRATORE DELLE PRESTAZIONI SPECIALISTICHE <i>Luigi Montebelli</i> Ing. Fabrizio Busetti		IL COORDINATORE DELLA SICUREZZA IN FASE DI PROGETTAZIONE <i>Carlo Luigi Montebelli</i> Prof. Ing. Carlo Luigi Montebelli

DD009 DD - SEGNALETICA ORIZZONTALE E VERTICALE

PLANIMETRIA DI SEGNALETICA - Tavola 9

CODICE PROGETTO	LIV. PROG.	N. PROG.	NOME FILE	REVISIONE	SCALA
LO203	E	2301	DD001_012-TOP500TRAPL01-12_A (Plan segnaletica)_var.dwg	A	1:1.000

C					
B					
A	EMISSIONE	Ottobre 2023	ING. MARCO LORIS	ING. GAETANO BANIERI	ING. FABRIZIO BAIETTI
REV.	DESCRIZIONE	DATA	REDATTO	VERIFICATO	APPROVATO