PLANIMETRIA DI SEGNALETICA
SCALA 1:1.000

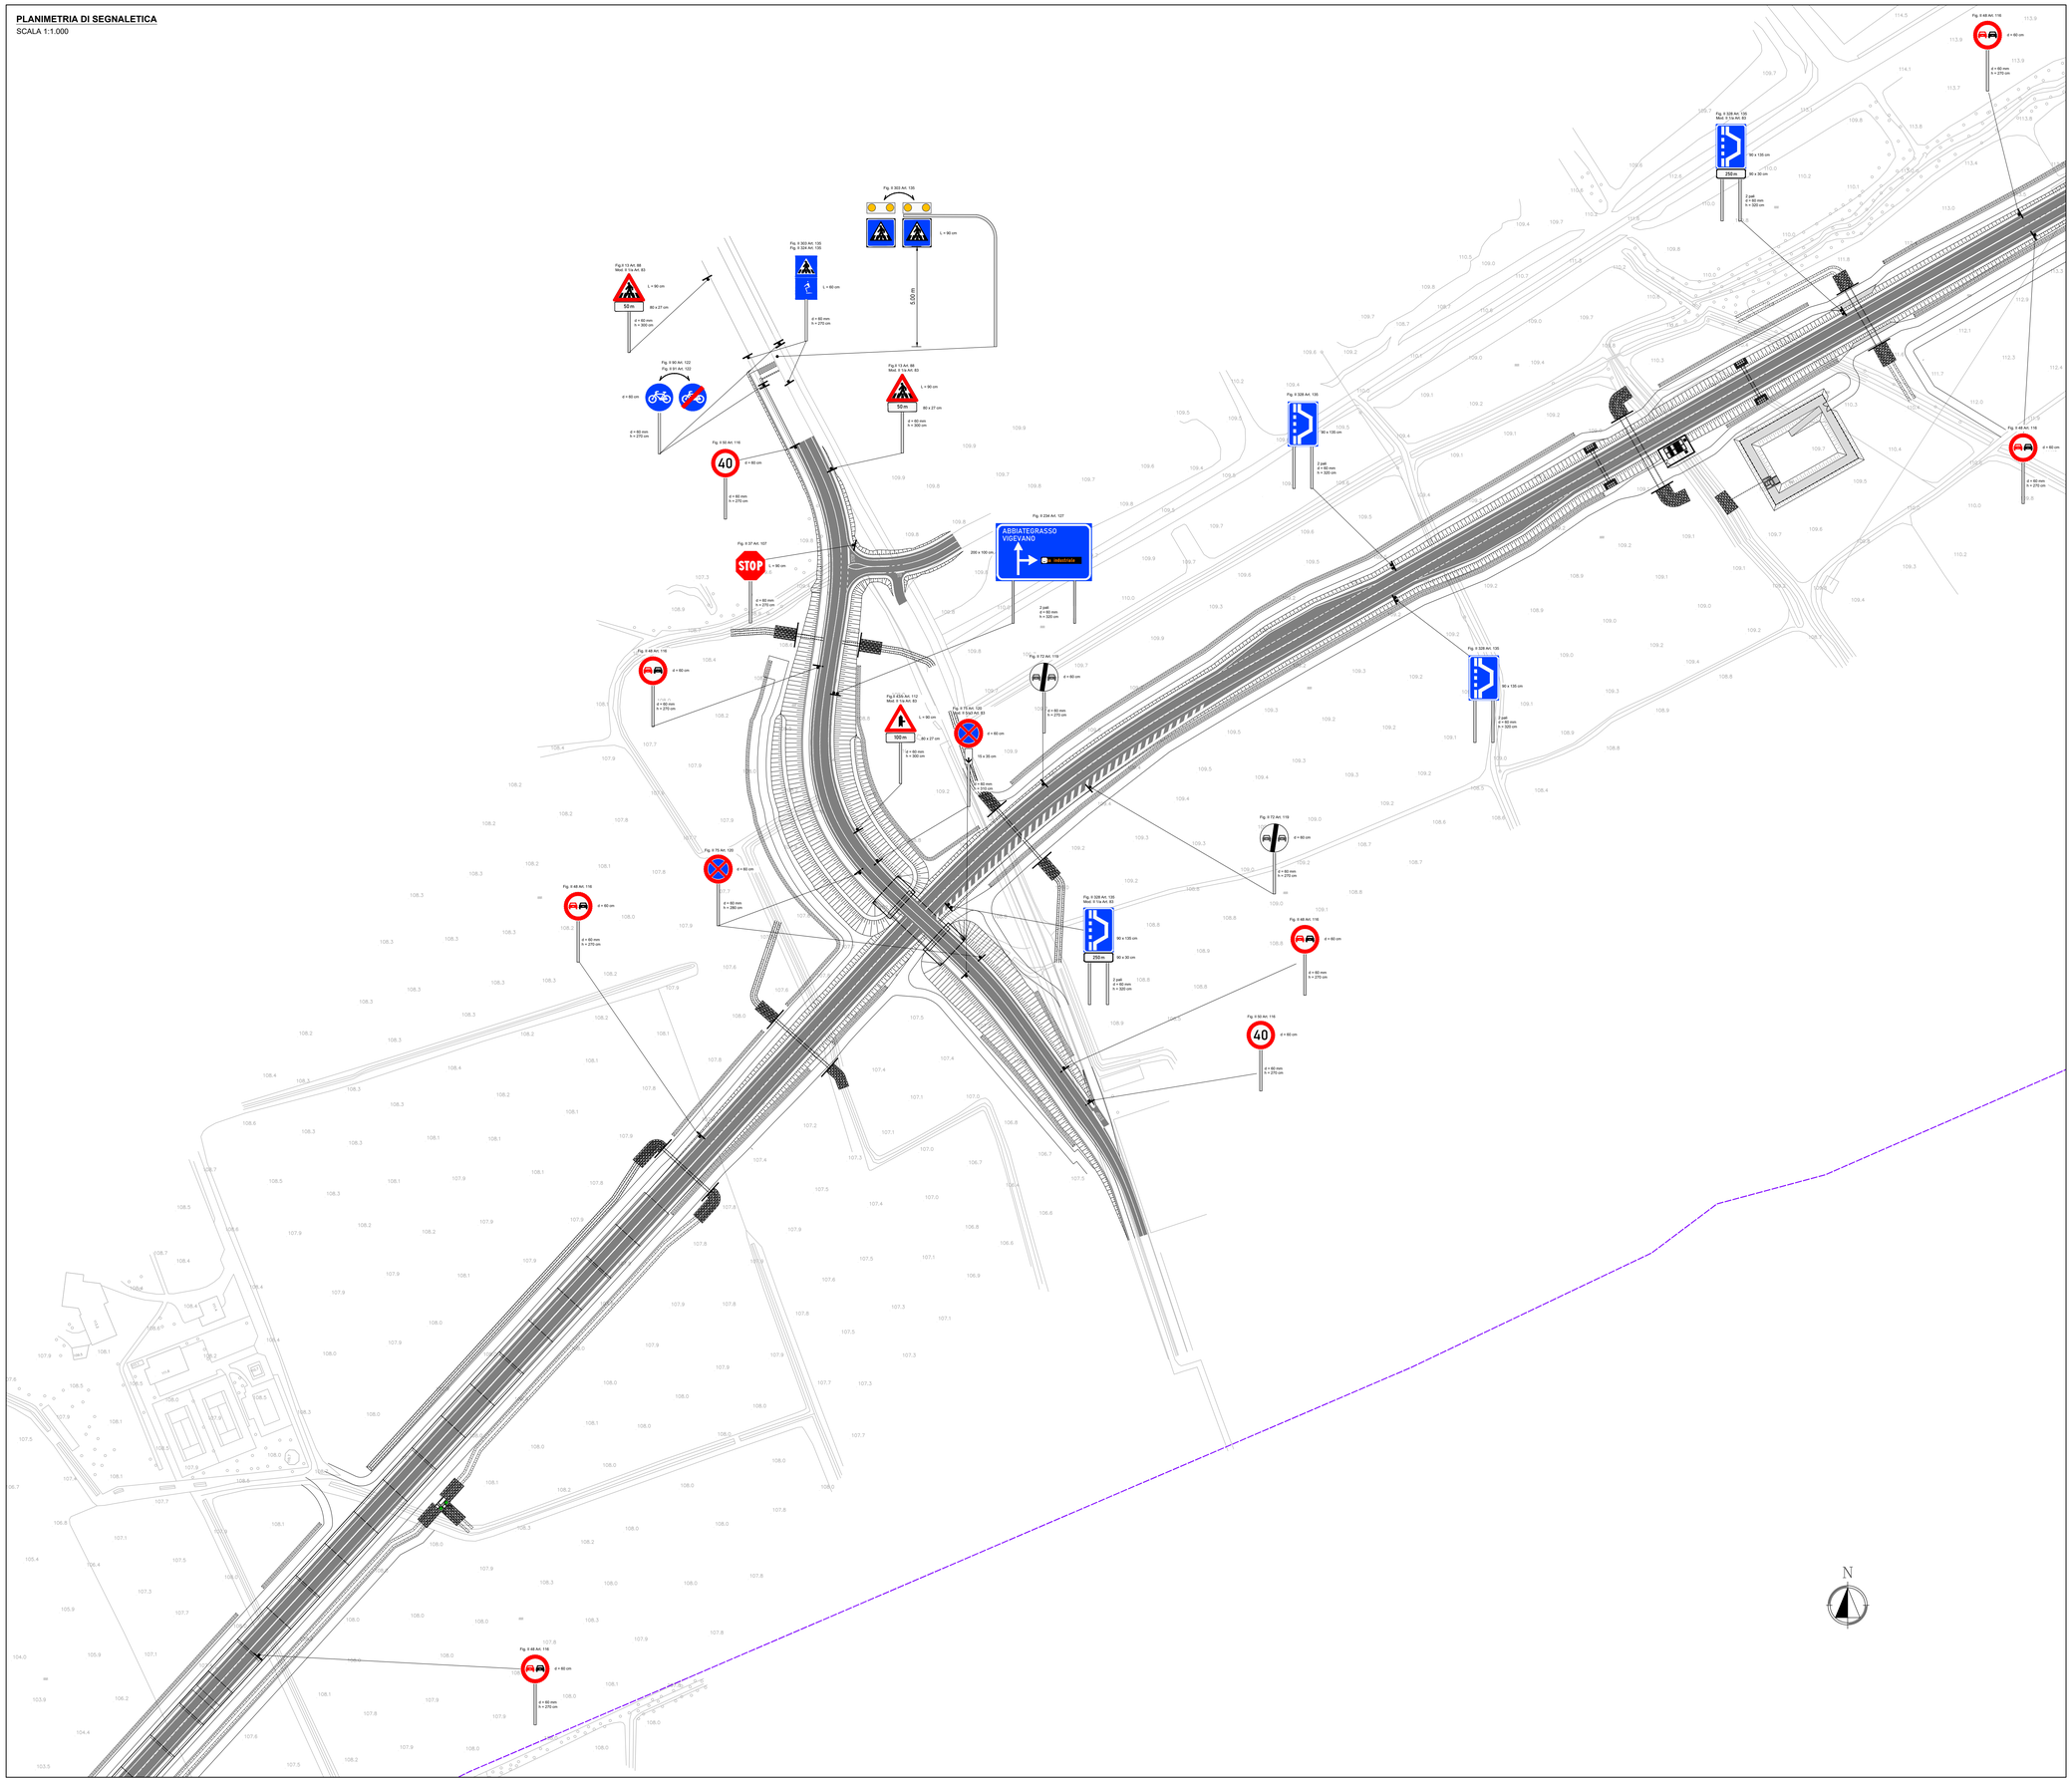

KEYPLAN
SCALA 1:5.000

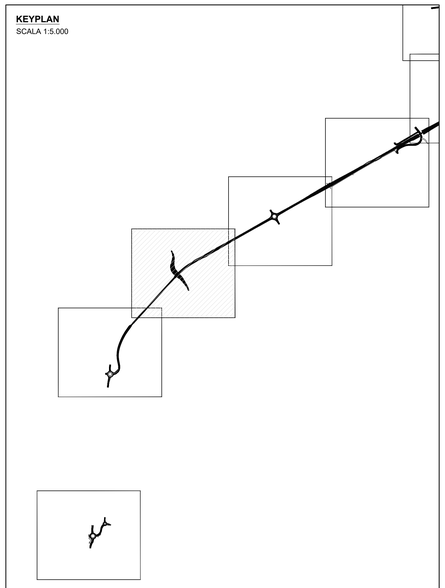

anas *ANAS S.p.A.*
Direzione Tecnica

LAVORI DI COLLEGAMENTO TRA LA S.S.11 A MAGENTA E LA TANGENZIALE OVEST DI MILANO

VARIANTE DI ABBIATEGRASSO E ADEGUAMENTO IN SEDE DEL TRATTO ABBIATEGRASSO-VIGEVANO FINO AL PONTE SUL FIUME TICINO

1° STRALCIO DA MAGENTA A VIGEVANO - TRATTA C

PROGETTO ESECUTIVO - COD. MI608

STUDIO CORONA Ing. Renato Viara Ordine degli Ingg. di Torino e provincia n° 4922 Sez. A	Consorzio STABILE ING. FABRIZIO BAJETTI Ing. Valerio Bajetti Ordine degli Ingg. di Roma e provincia n° 19277	Consorzio STABILE ING. FABRIZIO BAJETTI Ing. Renato Del Prete Ordine degli Ingg. di Bari e provincia n° 5607	ECOPLAN Arch. Nicoletta Fratino Ordine degli Ingg. di Torino e provincia n° A 2425	EGI Engineering & Graphics S.r.l. Ing. Gabriele Invernizzi Ordine degli Ingg. di Roma e provincia n° A 31230
CONSORZIO UNING Società GA&M Prof. Ing. Matteo Ramieri Ordine degli Ingg. di Bari e provincia n° 1537	SETAC srl Servizi di Engineering Integrati Multisede Qualificati Prof. Ing. Luigi Monterisi Ordine degli Ingg. di Bari e provincia n° 4705	ARKE' INGEGNERIA s.r.l. Ing. Gioacchino Angarano Ordine degli Ingg. di Bari e provincia n° 4705	DOTT. GEOL. DANILO GALLO Dott. Geol. Danilo Gallo Ordine dei Geologi della Regione Puglia n° 368	

VISTO: IL RESPONSABILE DEL PROCEDIMENTO	INTEGRATORE DELLE PRESTAZIONI SPECIALISTICHE	GEOLOGO	IL COORDINATORE DELLA SICUREZZA IN FASE DI PROGETTAZIONE
Dott. Ing. Giuseppe Danilo MALGERI	Ing. Fabrizio BAJETTI	Prof. Ing. Luigi MONTERISI	Ing. Gianluca CORRELLO

DD010	**DD - SEGNALETICA ORIZZONTALE E VERTICALE** PLANIMETRIA DI SEGNALETICA - Tavola 10

CODICE PROGETTO												NOME FILE	REVISIONE	SCALA:
PROGETTO			LIV. PROG.		N. PROG.							DD001_012-T00PS00TRAPL01-12_A (Plan segnaletica)_var.dwg		
L	O	2	0	3	E	2	3	0	1			CODICE ELAB. T00PS00TRAPL10	A	1:1.000

REV.	DESCRIZIONE	DATA	REDATTO	VERIFICATO	APPROVATO
C					
B					
A	EMISSIONE	Ottobre 2023	ING. MARCO LOPES	ING. GAETANO RANIERI	ING. FABRIZIO BAJETTI

Firmato digitalmente da: ING. FABRIZIO BAJETTI
Data: 22/12/2023 10:42:17