


BARRIERE DI SICUREZZA (D.M.L.L.PP. n° 2367 del 21/06/94 - rif. tab. A) - legenda:

	TRACCIATO PRINCIPALE E SVINCOLE: Barriera metallica di sicurezza su opera d'arte - BORDO PONTE - CLASSE H4 - Lc = 724 kg (Classe di livello di larghezza utile W4 - W ≤ 1,30 m)
	TRACCIATO PRINCIPALE E SVINCOLE: Barriera metallica di sicurezza su banchina in terra - BORDO LATERALE - CLASSE H2 - Lc = 288 kg (Classe di livello di larghezza utile W4 - W ≤ 1,30 m)
	TRACCIATO PRINCIPALE E SVINCOLE: Barriera metallica di sicurezza su opera d'arte - BORDO PONTE - CLASSE H3 - Lc = 463 kg (Classe di livello di larghezza utile W6 - W ≤ 1,80 m)
	TRACCIATO PRINCIPALE E SVINCOLE: Barriera metallica di sicurezza su banchina in terra - BORDO LATERALE - CLASSE H3 - Lc = 463 kg (Classe di livello di larghezza utile W7 - W ≤ 2,50 m)
	VIABILITÀ MINORE: Barriera metallica di sicurezza su banchina in terra - BORDO LATERALE - CLASSE H2 - Lc = 288 kg (Classe di livello di larghezza utile W4 - W ≤ 1,30 m)
	VIABILITÀ MINORE: Barriera metallica di sicurezza su banchina in terra - BORDO LATERALE - CLASSE H2 - Lc = 288 kg (Classe di livello di larghezza utile W5 - W ≤ 1,65 m)
	VIABILITÀ MINORE: Barriera metallica di sicurezza su banchina in terra - BORDO LATERALE - CLASSE H2 - Lc = 288 kg (Classe di livello di larghezza utile W2 - W ≤ 0,80 m)
	PROFILI REDIRETTIVI
	RETE DI PROTEZIONE su opera d'arte
	STECCATO IN LEGNO a sezione circolare in pino nordico
	ATTENUATORI DURTO classe 80 (rif. tab. B)
	ATTENUATORI DURTO classe 50 (rif. tab. B)
	racordo tra barriera metallica e redirettivo
	elementi terminali barriere (rif. tab. C) - classe 80
	racordo tra barriera di progetto e barriera esistente
	elementi di transizione (racordo tra barriera e attenuatore)
	elementi di transizione (racordo tra elementi disuguali l = 10 m)

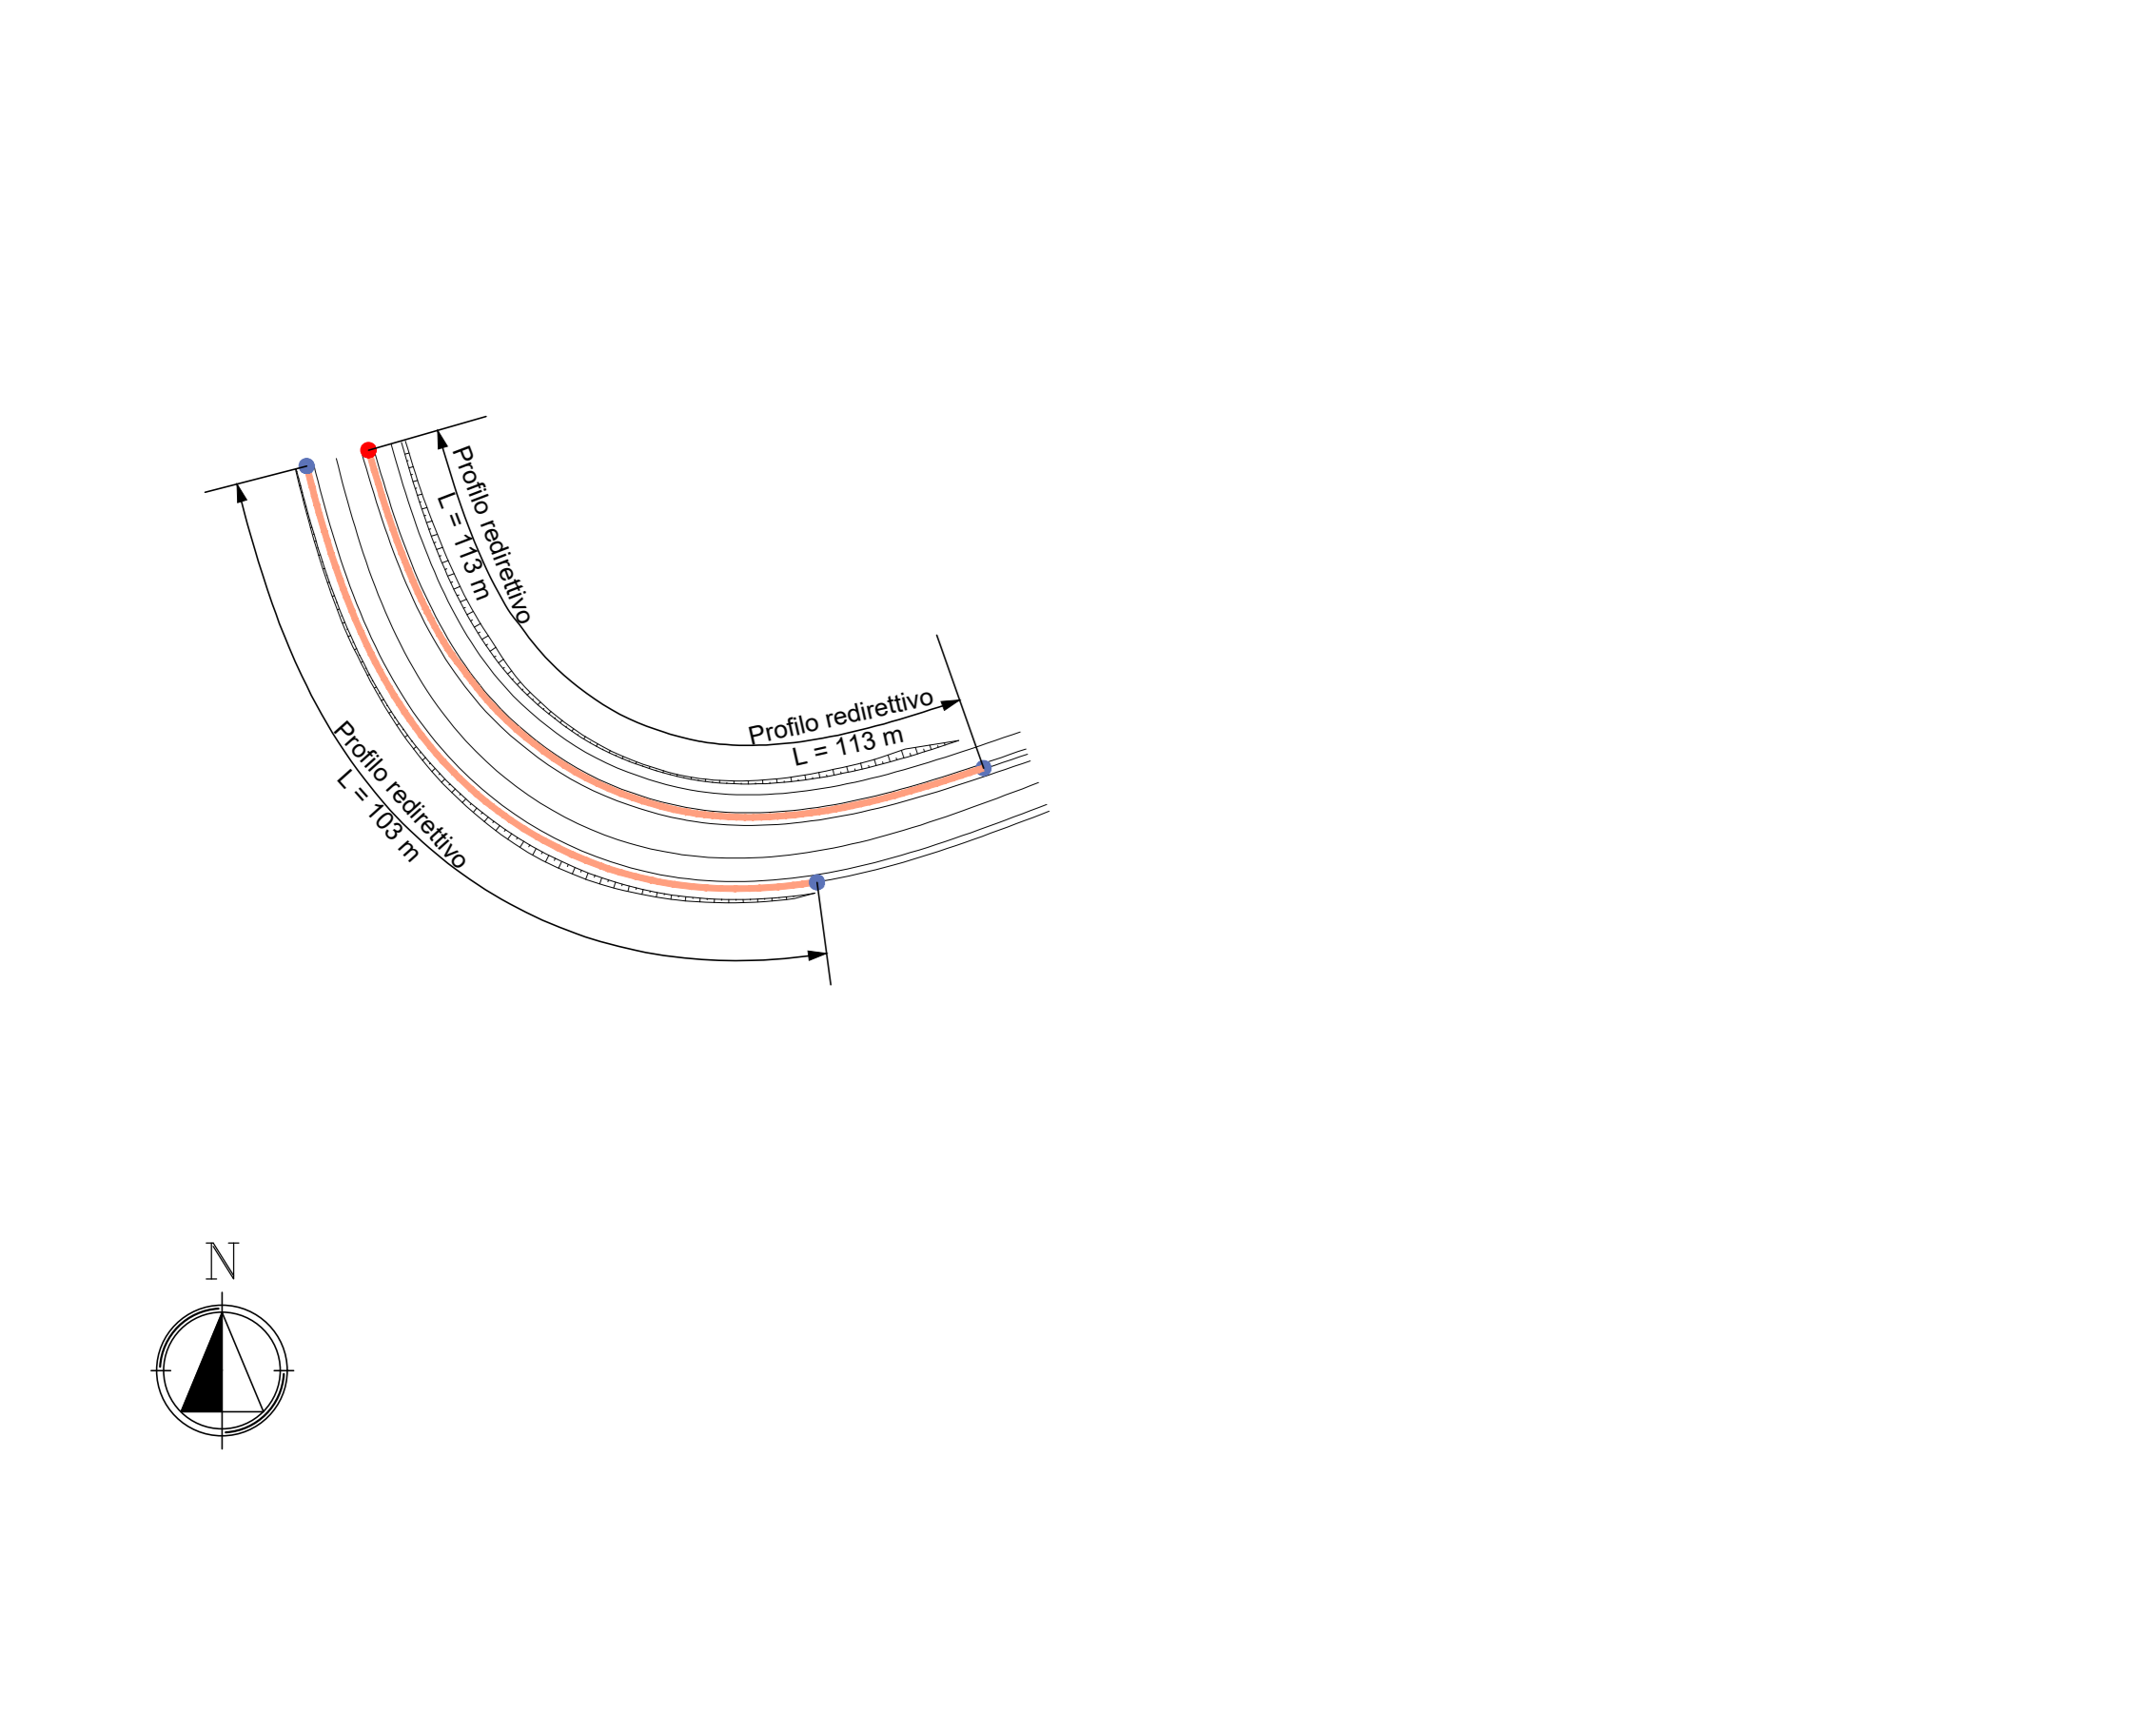

ANAS S.p.A.
Direzione Tecnica

LAVORI DI COLLEGAMENTO TRA LA S.S.11 A MAGENTA E LA TANGENZIALE OVEST DI MILANO

VARIANTE DI ABBIEGRASSO E ADEGUAMENTO IN SEDE DEL TRATTO ABBIEGRASSO-VIGEVANO FINO AL PONTE SUL FIUME TICINO

1° STRALCIO DA MAGENTA A VIGEVANO - TRATTA C

PROGETTO ESECUTIVO - COD. MI608

DE006

D - PROGETTO STRADALE
DE - BARRIERE DI SICUREZZA
PLANIMETRIA DELLE BARRIERE DI SICUREZZA - Tavola 6

CODICE PROGETTO	NOME FILE	REVISIONE	SCALA
PROGETTO	DE01_012_T02P0201RAPL1524_A (plan barriers).dwg		
LO203	E 2301	A	1:1.000
CODICE ELAB.	T00P0S00TRAPL18		

C			
B			
A	EMISSIONE	Ottobre 2023	ING. MARCO LORIS / ING. GAETANO BANERI / ING. FABRIZIO BANERI
REV.	DESCRIZIONE	DATA	REDAITTO / VERIFICATO / APPROVATO