




Transizione tra barriera tripla onda Anas classe H2BL con profilo salva motociclisti e barriera Imeva tripla onda classe H2BL (t3)
 scala 1:25

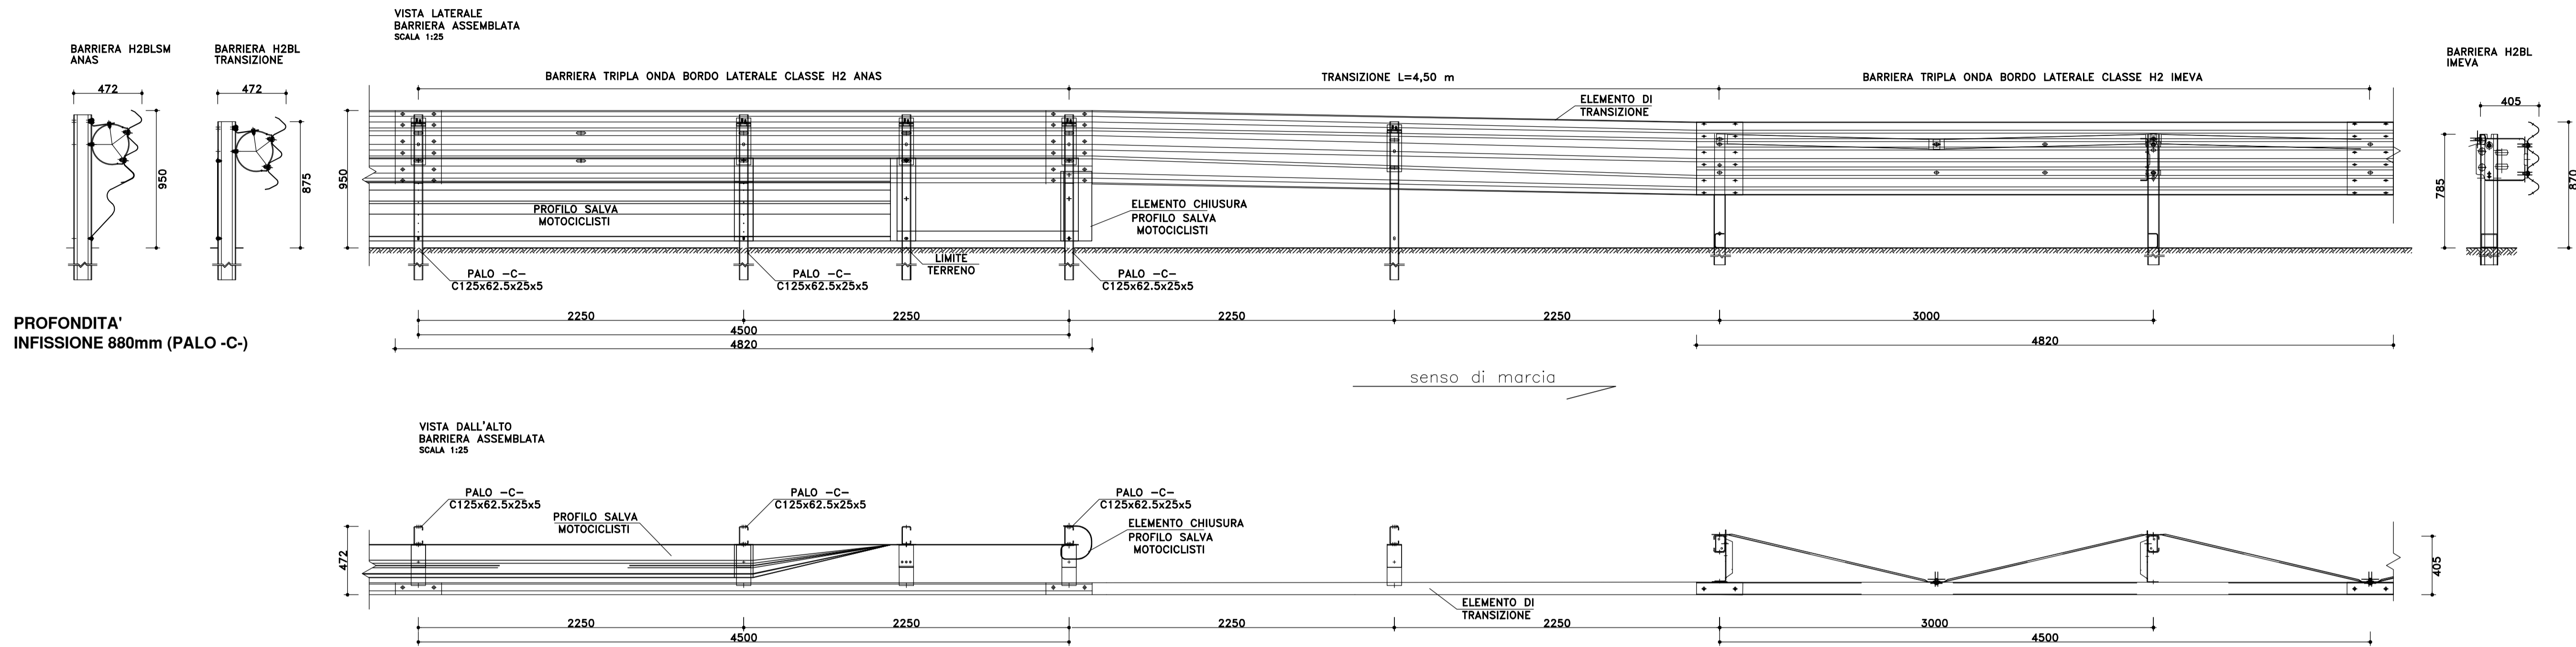

Sistema terminale semplice per profilo redirettivo (Sr)
 scala 1:50

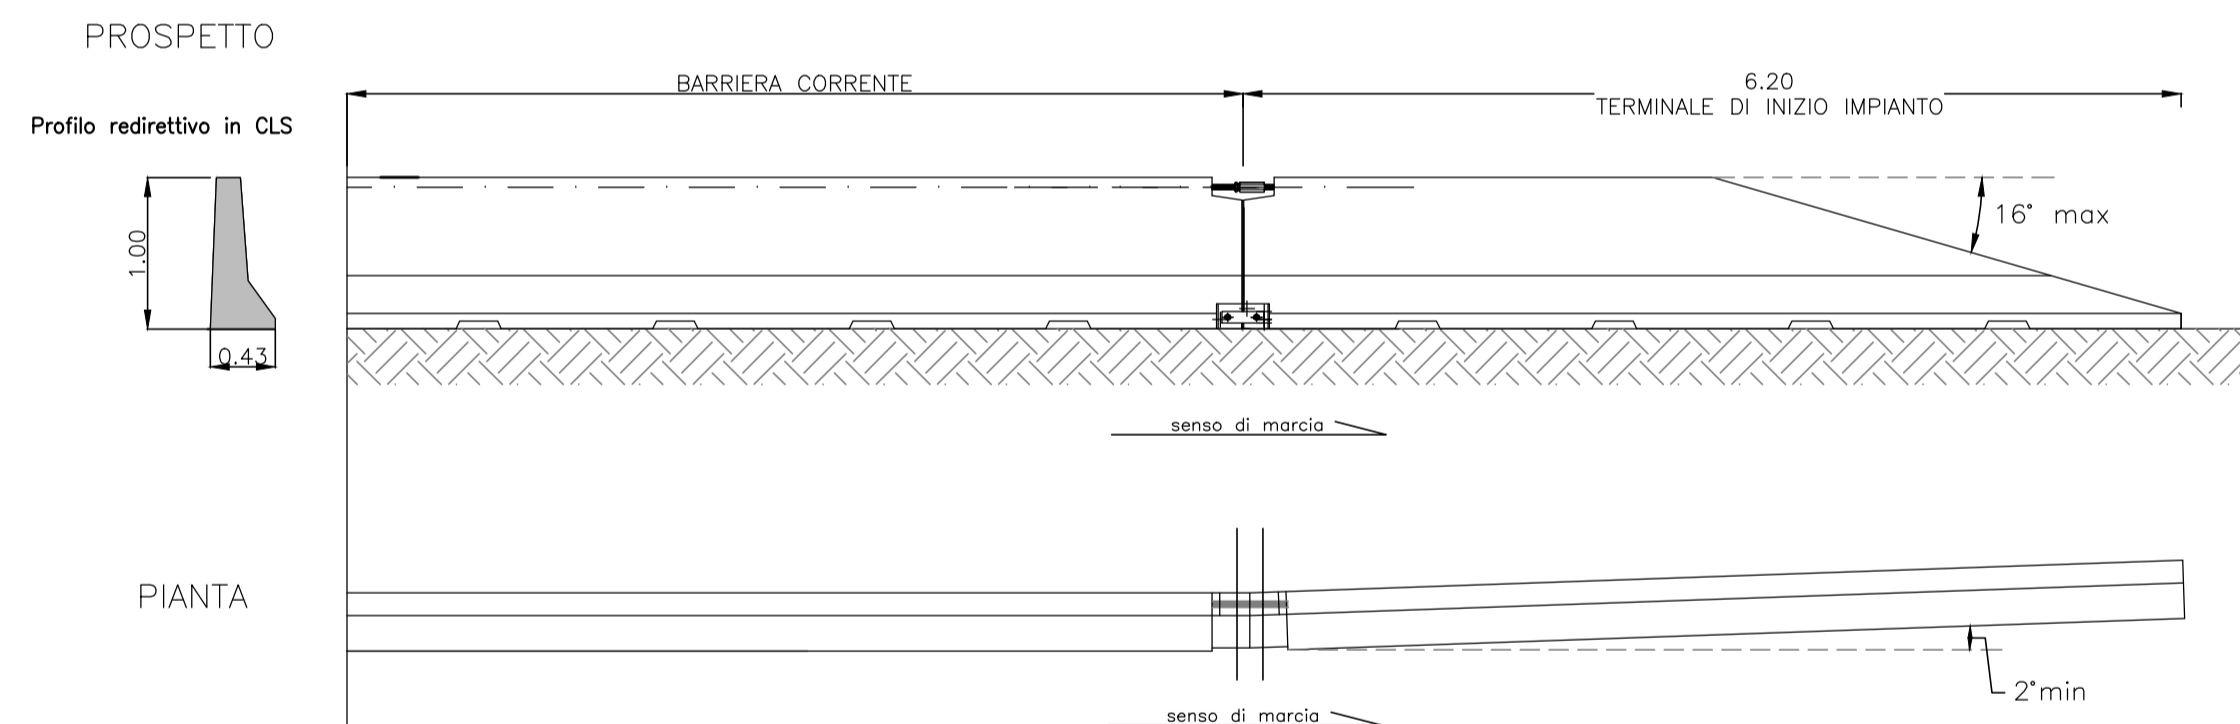

Transizione tra profilo redirettivo in cls e barriera metallica bordo laterale H2 (t2)
 scala 1:50

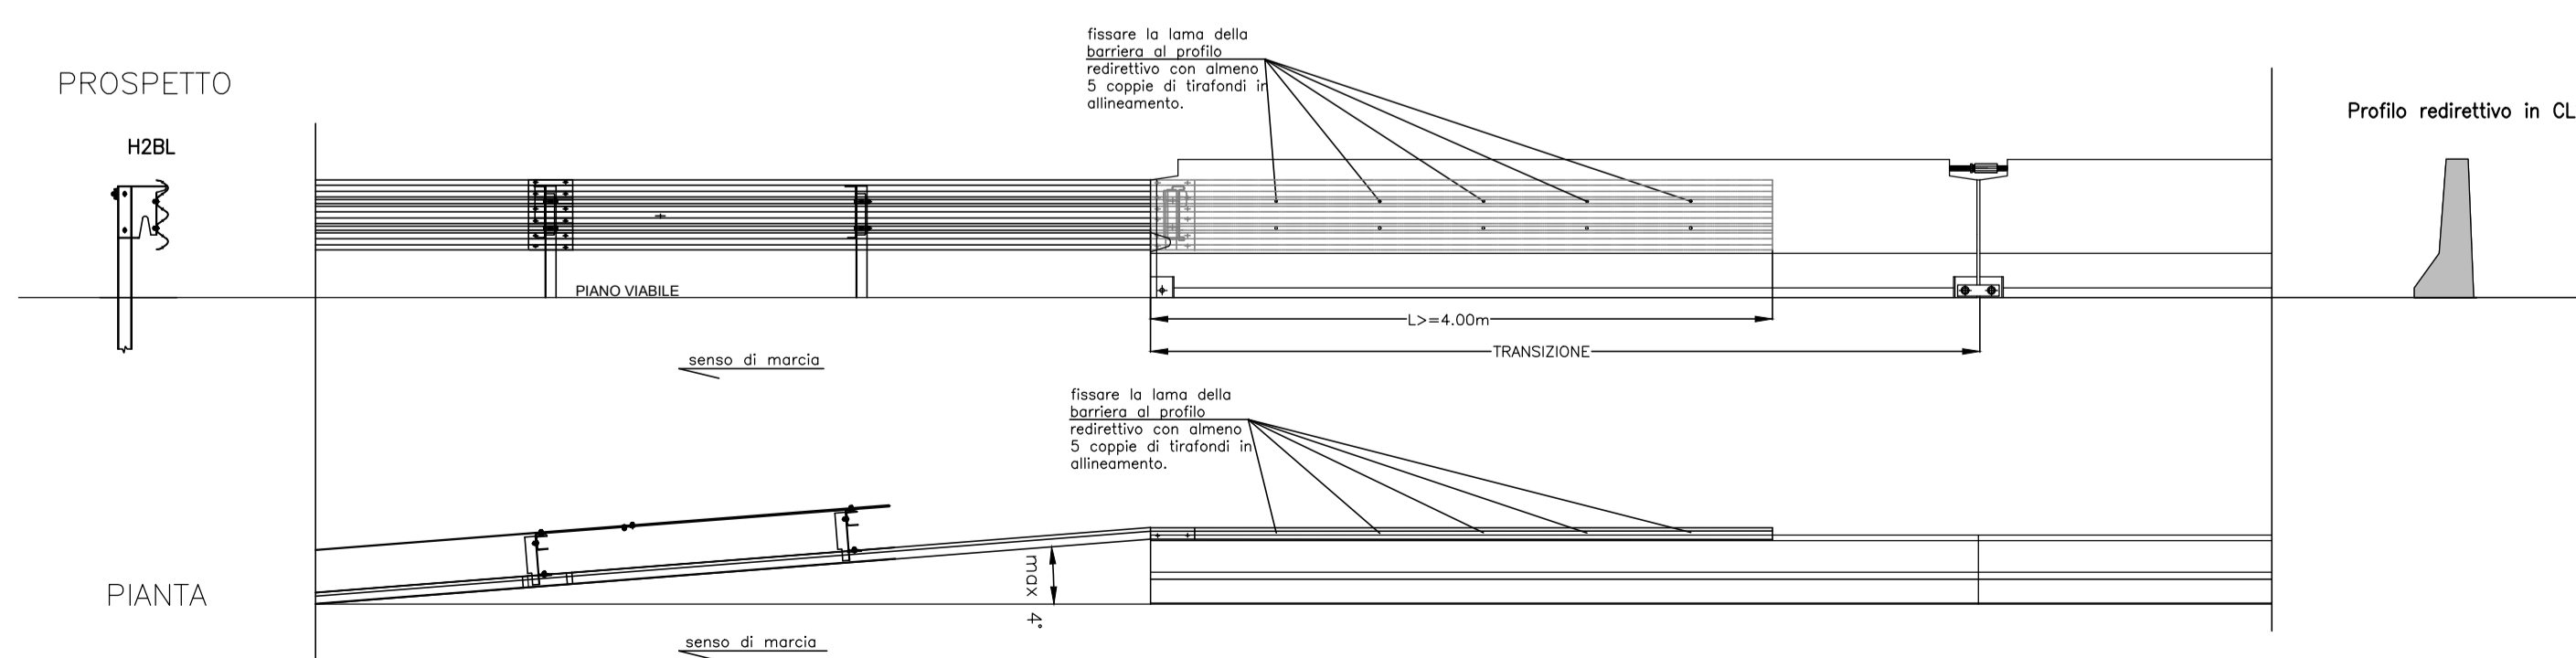

ANAS S.p.A.
 Direzione Tecnica

LAVORI DI COLLEGAMENTO TRA LA S.S.11 A MAGENTA E LA TANGENZIALE OVEST DI MILANO
VARIANTE DI ABBATEGRASSO E ADEGUAMENTO IN SEDE DEL TRATTO ABBATEGRASSO-VIGEVANO FINO AL PONTE SUL FIUME TICINO
1° STRALCIO DA MAGENTA A VIGEVANO - TRATTA C

PROGETTO ESECUTIVO - COD. MI608

STUDIO CORONA Ing. Renato Vaira Cof. Ing. di Torino e Provincia P. 4883/10	UNING Cof. Ing. di Torino e Provincia P. 4883/10	ING. REMATO DEL PRETE Cof. Ing. di Torino e Provincia P. 4883/10	ECOPLAN Arch. Nicoletta Frattini Cof. Ing. di Torino e Provincia P. 4883/10	GE Arch. Nicoletta Frattini Cof. Ing. di Torino e Provincia P. 4883/10
ING. REMATO VAIRA Cof. Ing. di Torino e Provincia P. 4883/10	GA&M Cof. Ing. di Torino e Provincia P. 4883/10	SETAC Cof. Ing. di Torino e Provincia P. 4883/10	ARKE Cof. Ing. di Torino e Provincia P. 4883/10	DOTT. GEOL. DANILIO GALLO Cof. Ing. di Torino e Provincia P. 4883/10

VISTO IL RESPONSABILE DEL PROCEDIMENTO: **Ing. Giuseppe Danilo MALGERI**

INTEGRATORE DELLE PRESTAZIONI SPECIALISTICHE: **Ing. Fabrizio BAJETTI**

GEOLOGO: **Prof. Ing. Geol. Luigi MONTERISI**

IL COORDINATORE DELLA SICUREZZA IN FASE DI PROGETTAZIONE: **Ing. Gianluca CICIRIELLO**

DE017

D - PROGETTO STRADALE
DE - BARRIERE DI SICUREZZA
 DETTAGLI E PARTICOLARI COSTRUTTIVI - Profilo Redirettivo

CODICE PROGETTO	NOME FILE	REVISIONE	SCALA:
PROGETTO	DE017-T00PS00TRADC06_A (Dett Prof redirettivo).dwg		
LO203	E 2301	A	varie
CODICE ELAB.	T00PS00TRADC06		

C					
B					
A	EMISSIONE	Ottobre 2023	ING. MARCO LOPES	ING. GAETANO RANIERI	ING. FABRIZIO BAJETTI
REV.	DESCRIZIONE	DATA	REDATTO	VERIFICATO	APPROVATO