TRANSIZIONE T1 TRA BARRIERE ANAS BORDO LATERALE CLASSE H3 E BARRIERE ANAS BORDO LATERALE CLASSE H2 (H3BL-ANAS e H2BL-ANAS)
CON DISTANZIATORE "CSS" E PROFILO SALVA MOTOCICLISTI

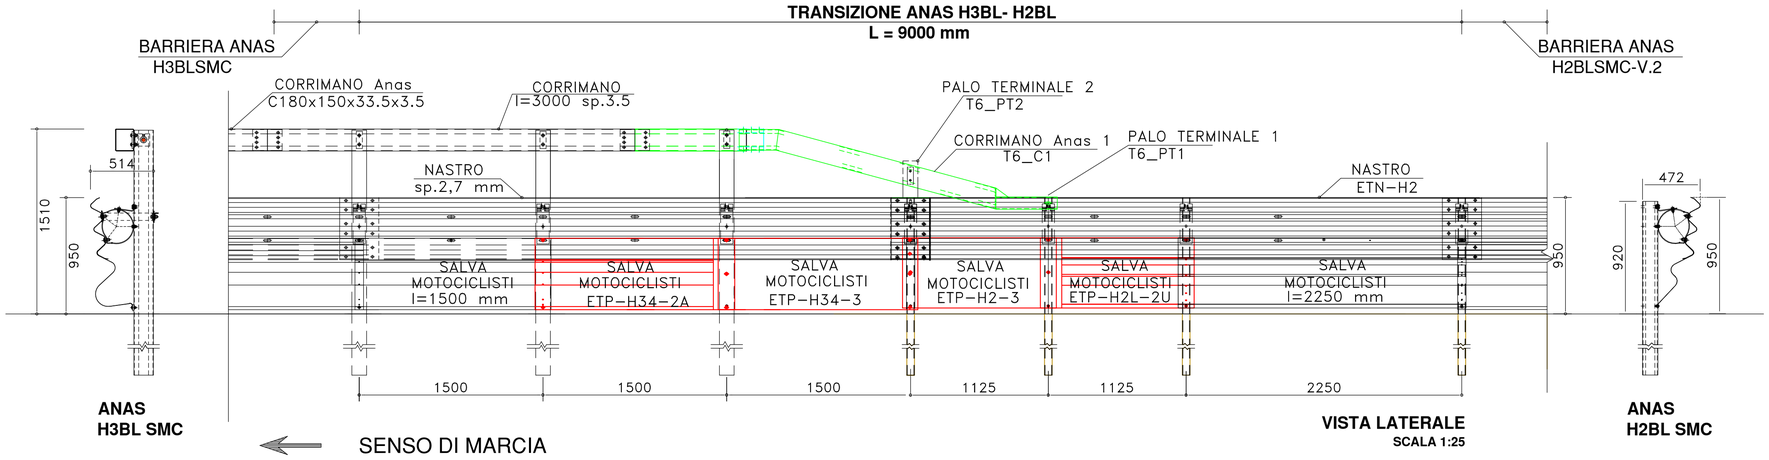

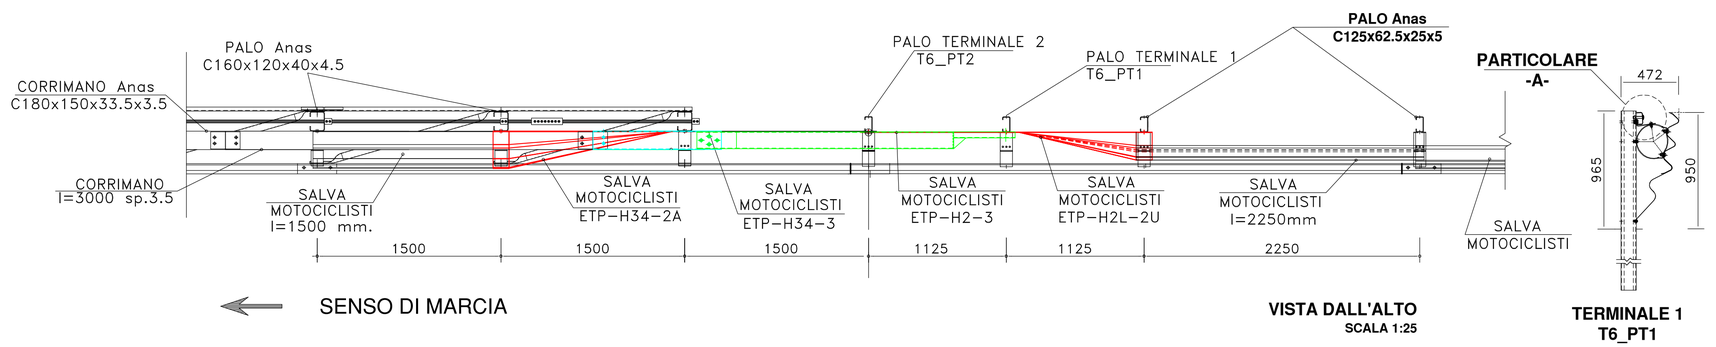

SEZIONE BARRIERA H3BLSM
SCALA 1:10

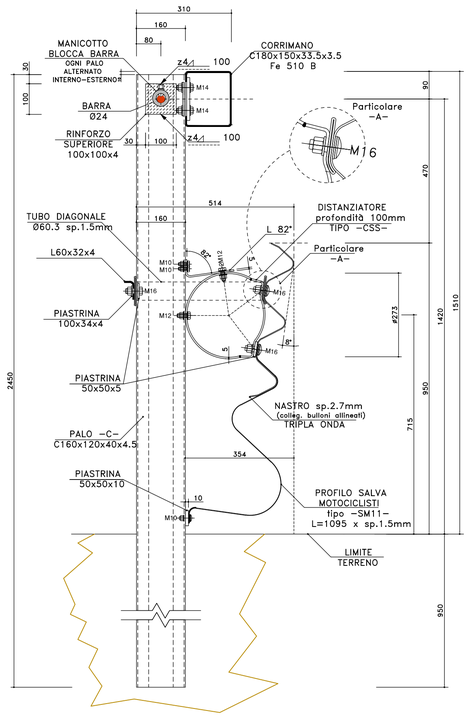

BARRIERA ANAS H3BL SM
ELEMENTO ASSEMBLATO SU CORDOLI STRETTI
RIF.: ANAS H3BL SM-11 (interasse 1500mm)
SCALA 1:10

SEZIONE BARRIERA H2BLSM
SCALA 1:10

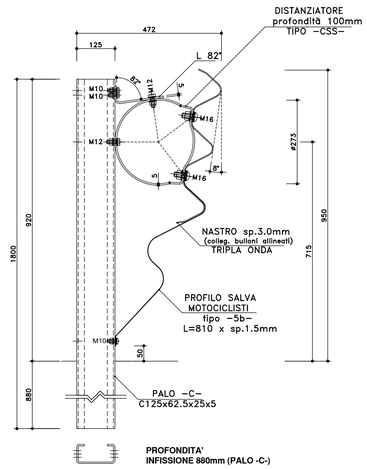

PROFONDITA' INFISSIONE 880mm (PALO -C-)

MATERIALI :
Fe 360 B EN10025.2005 [S235JR EN10027-1] (nastro, distanziatore, profilo salva motociclisti)
Fe 430 B EN10025.2005 [S275JR EN10027-1]
Fe 510 B EN10025.2005 [S355JR EN10027-1] (corrimano copri barre)
B 450 C EN10080.2005, UNI E.16.12.660.0 [L. 33/09 09-04-2009] (barra)
18CrMo4/1.7243 UNI EN10084.2008 [AISI 4118/4120 o equivalente] (manicotto)
34CrMo4/1.7220 UNI EN10084.2008 [AISI 4135 o equivalente] (viti sicurezza manicotto)

ANAS S.p.A.
Direzione Tecnica

LAVORI DI COLLEGAMENTO TRA LA S.S.11 A MAGENTA E LA TANGENZIALE OVEST DI MILANO

VARIANTE DI ABBIATEGRASSO E ADEGUAMENTO IN SEDE DEL TRATTO ABBIATEGRASSO-VIGEVANO FINO AL PONTE SUL FIUME TICINO

1° STRALCIO DA MAGENTA A VIGEVANO - TRATTA C

PROGETTO ESECUTIVO - COD. MI608

STUDIO CORONA Ing. Renato Vaira Ordine degli Ingg. di Torino e Provincia n° 4663 WI	Ing. Valerio Bajetti Ordine degli Ingg. di Roma e provincia n° A-26211	Ing. Renato Del Prete Ordine degli Ingg. di Bari e provincia n° 5073	Arch. Nicoletta Frattini Ordine degli Arch. di Torino e provincia n° A-8433	Ing. Gabriele Inceschi Ordine degli Ingg. di Roma e provincia n° A-12102
	CONSORZIO UNING Società designata GA&M	SETAC Srl Servizi & Engineering Trasporti Ambiente Costruzioni Prof. Ing. Matteo Ranieri Ordine degli Ingg. di Bari e provincia n° 1137	ARKE' INGEGNERIA S.r.l. Prof. Ing. Luigi Monterisi Ordine degli Ingg. di Bari e provincia n° 1171	DOTT. GEOL. DANILO GALLO Ing. Gioacchino Angarano Ordine degli Ingg. di Bari e provincia n° 5970 Dott. Geol. Danilo Gallo Ordine del Geologi della Regione Puglia n° 588

Ing. FABRIZIO BAJETTI firmato digitalmente
Data: 22/12/2023 10:47:13

VISTO: IL RESPONSABILE DEL PROCEDIMENTO	INTEGRATORE DELLE PRESTAZIONI SPECIALISTICHE	GEOLOGO	IL COORDINATORE DELLA SICUREZZA IN FASE DI PROGETTAZIONE
Dott. Ing. Giuseppe Danilo MALGERI	Ing. Fabrizio BAJETTI	Prof. Ing. Geol. Luigi MONTERISI	Ing. Gianluca CICIRIELLO

DE018

D - PROGETTO STRADALE
DE - BARRIERE DI SICUREZZA
DETTAGLI E PARTICOLARI COSTRUTTIVI - Transizione T1

CODICE PROGETTO				NOME FILE	REVISIONE	SCALA:
PROGETTO	LIV. PROG.	N. PROG.		DE018-T00PS00TRADC07_A (Trans T1).dwg		
LO203	E	2301	CODICE ELAB.	T00PS00TRADC07	A	varie

REV.	DESCRIZIONE	DATA	REDATTO	VERIFICATO	APPROVATO
C					
B					
A	EMISSIONE	Ottobre 2023	ING. MARCO LOPES	ING. GAETANO RANIERI	ING. FABRIZIO BAJETTI