



**TRANSIZIONE T4 TRA BARRIERE ANAS BORDO PONTE CLASSE H4 E BARRIERE ANAS BORDO PONTE CLASSE H3 (H4BP-ANAS e H3BP-ANAS)
CON DISTANZIATORE "CSS" E PROFILO SALVA MOTOCICLISTI**

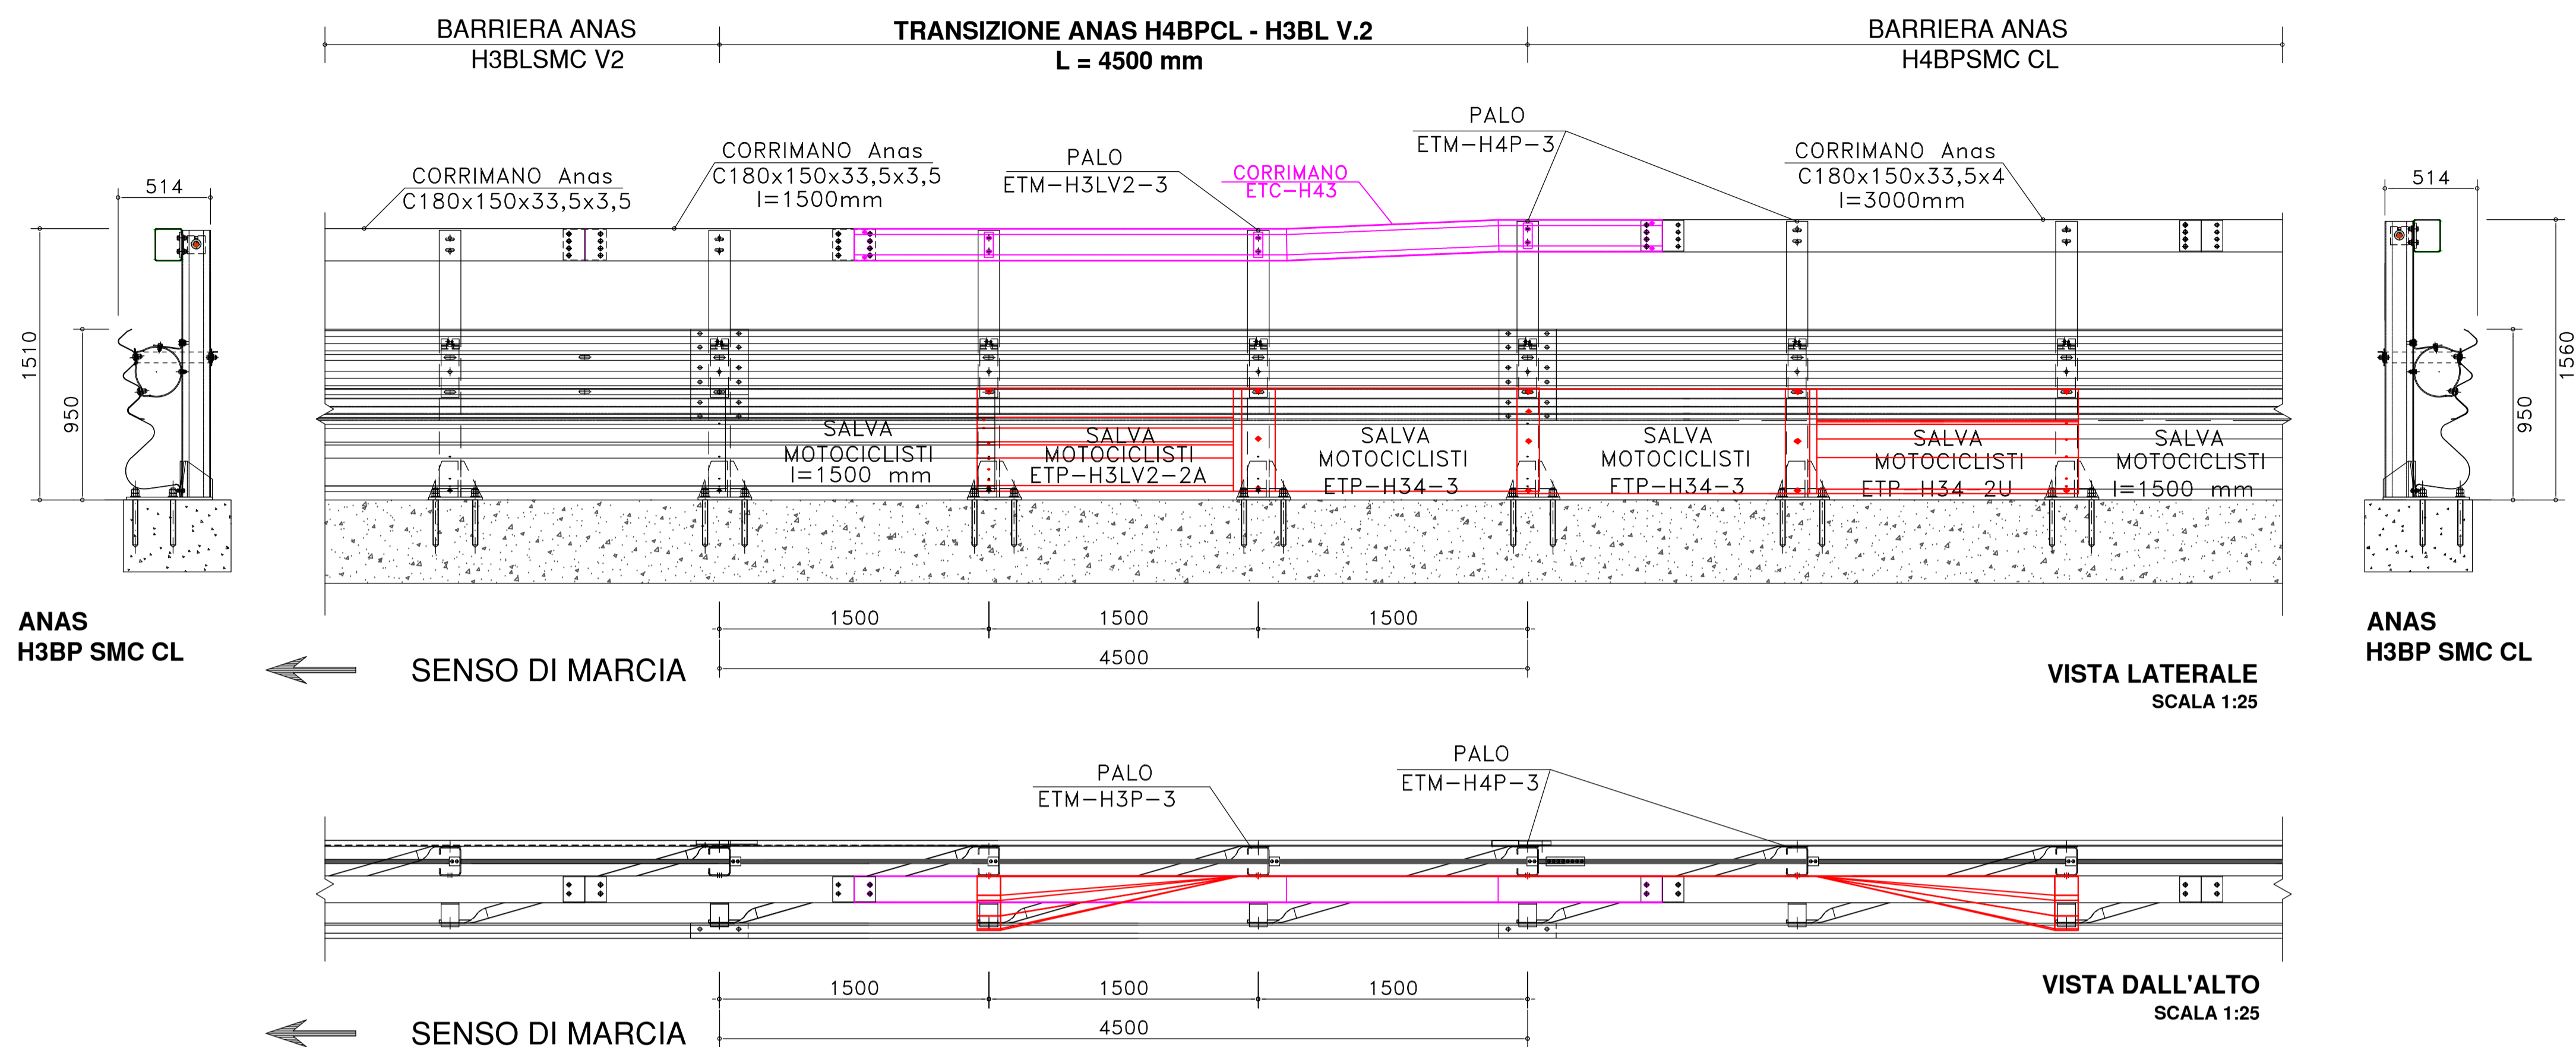


MATERIALI :
Fe 360 B EN10025.2005 [S235JR EN10027-1] (nastrò, distanziatore, profilo salva motociclisti)
Fe 430 B EN10025.2005 [S275JR EN10027-1]
Fe 510 B EN10025.2005 [S355JR EN10027-1] (corrímáno coprí barre)
B 450 C EN10080.2005, UNI E.16.12.660.0 [L. 33/09 09-04-2009] (barra)
18CrMo4/1.7243 UNI EN10084.2008 [AISI 4118/4120 o equivalente] (manicotto)
34CrMo4/1.7220 UNI EN10084.2008 [AISI 4135 o equivalente] (viti sicurezza manicotto)

SEZIONE BARRIERA H4BPSM
SCALA 1:10

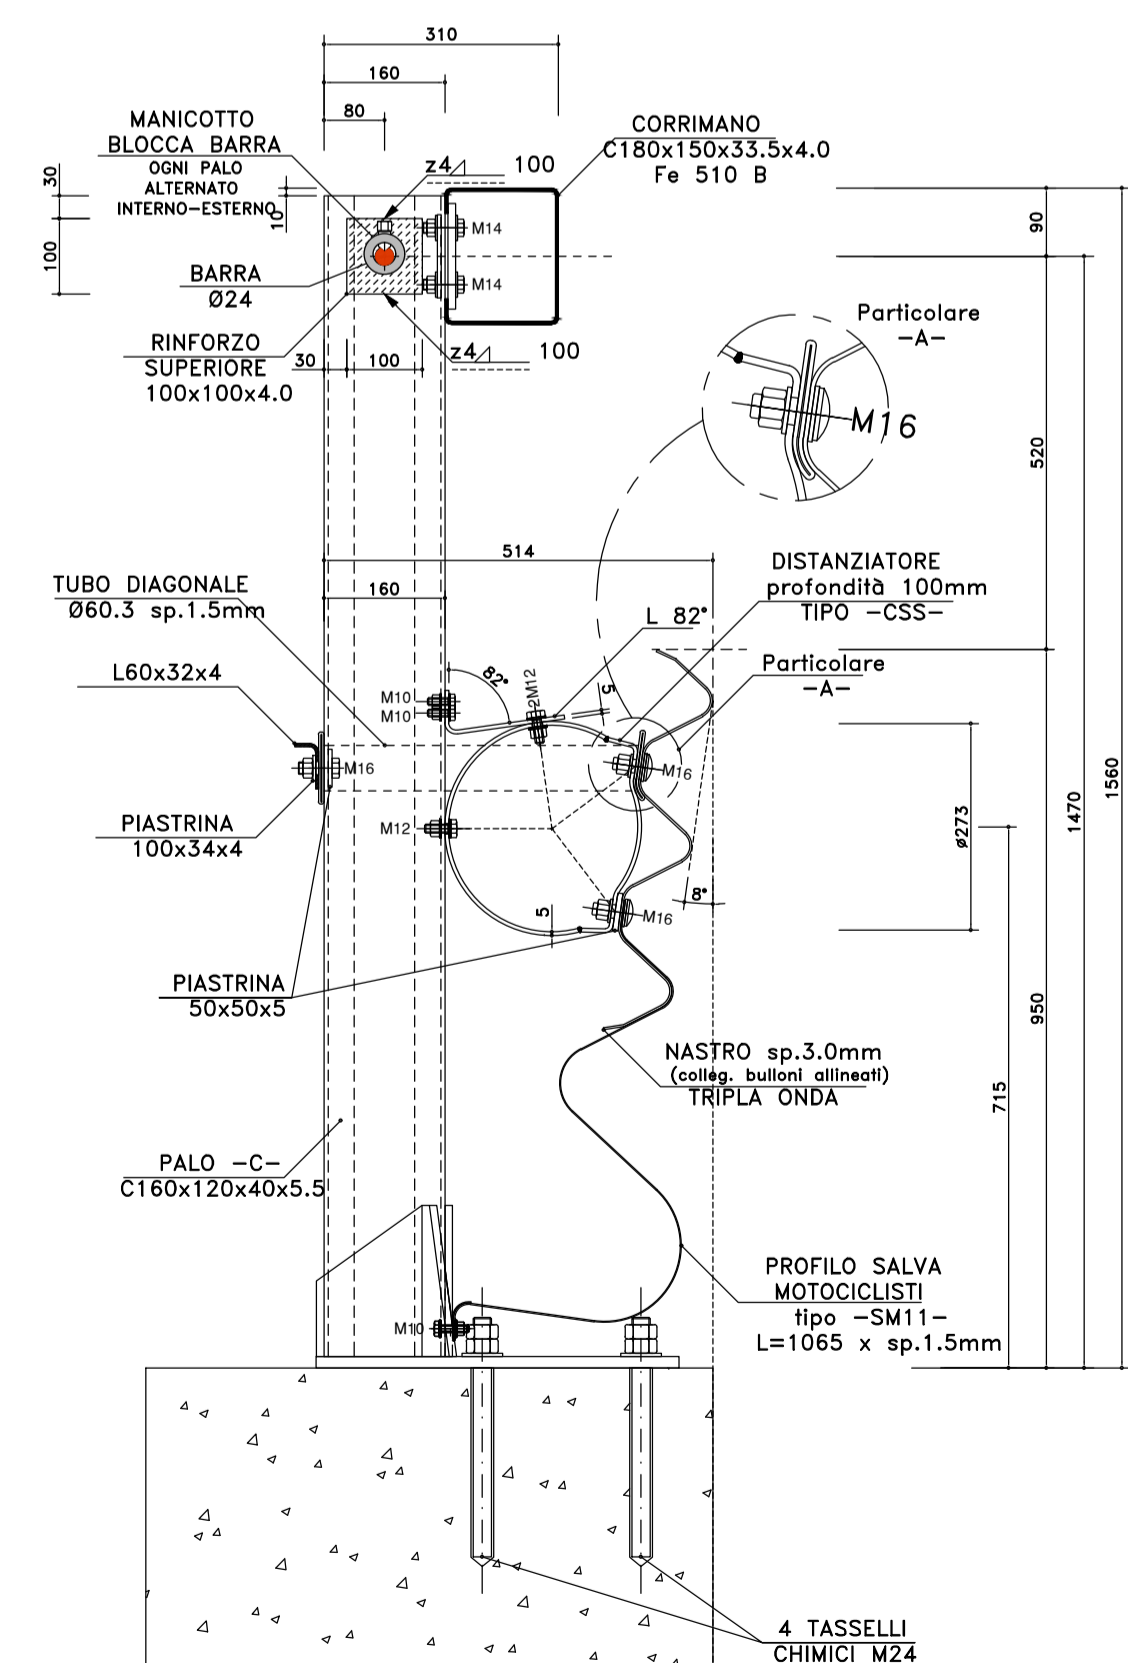

SEZIONE BARRIERA H3BPSM
SCALA 1:10

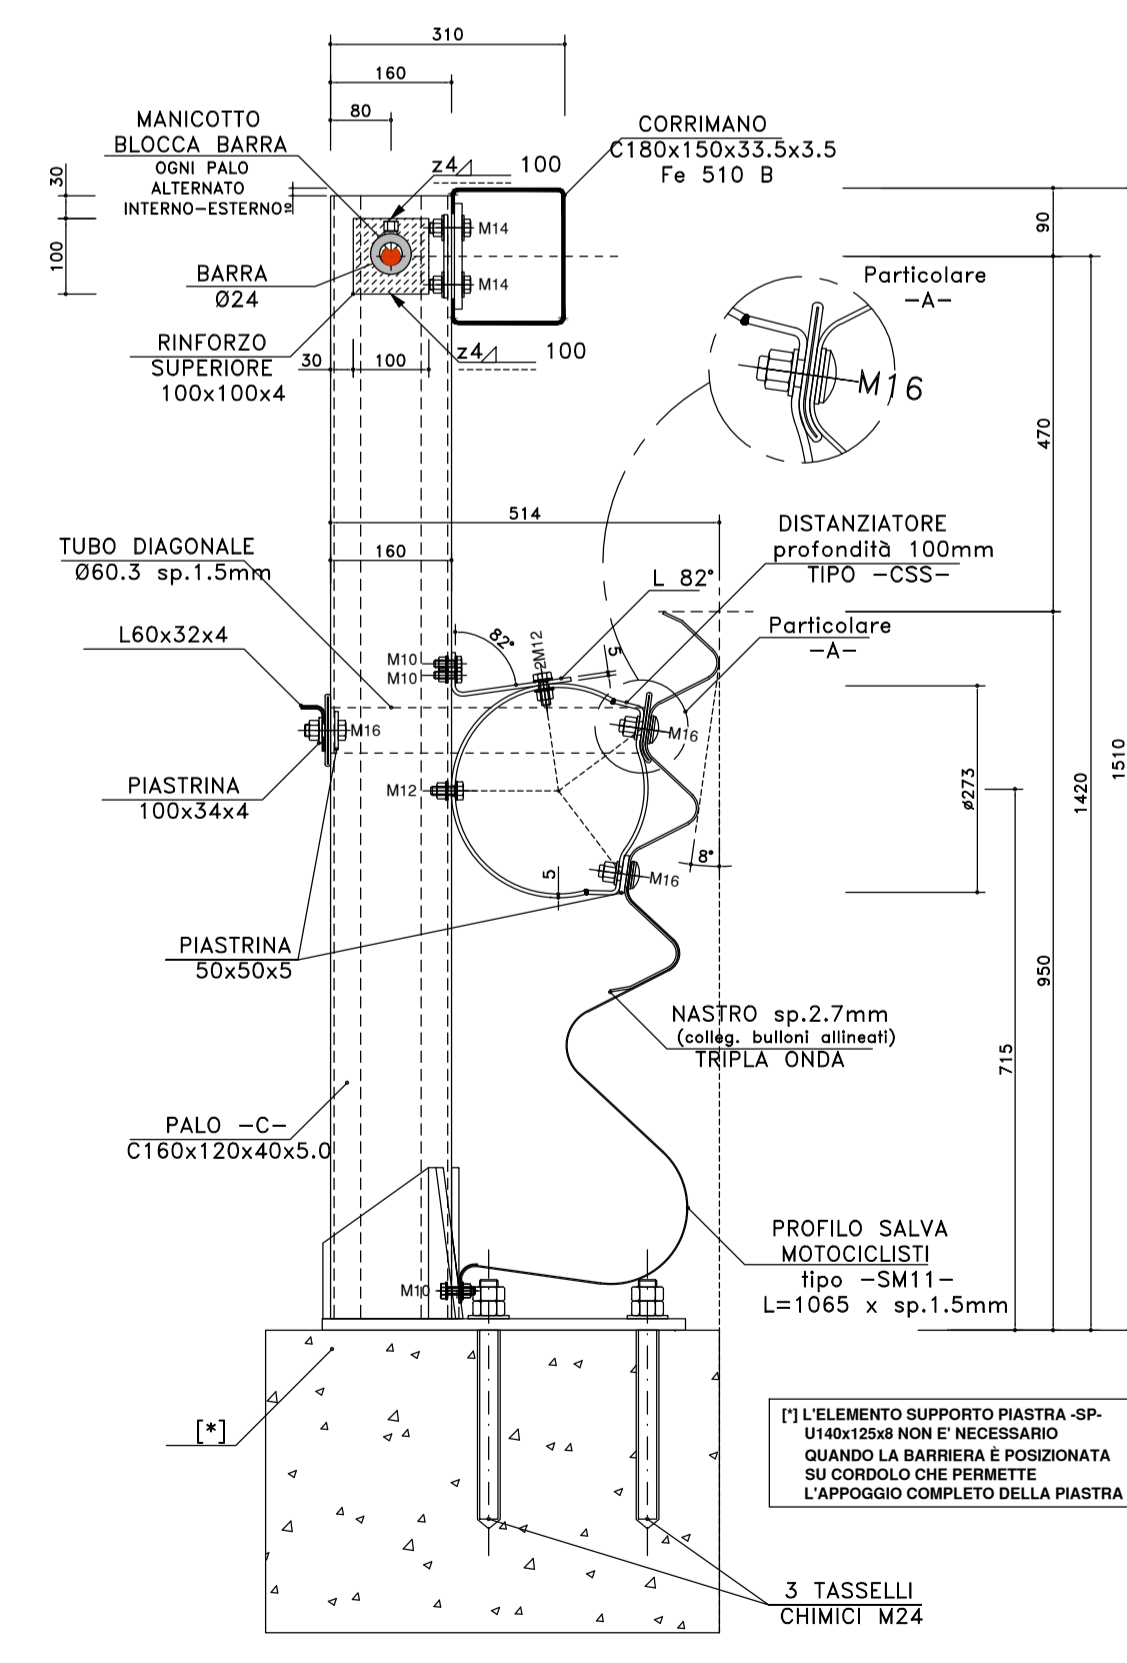

ANAS S.p.A.
anas Direzione Tecnica

LAVORI DI COLLEGAMENTO TRA LA S.S.11 A MAGENTA E LA TANGENZIALE OVEST DI MILANO
VARIANTE DI ABBATEGRASSO E ADEGUAMENTO IN SEDE DEL TRATTO ABBATEGRASSO-VIGEVANO FINO AL PONTE SUL FIUME TICINO
1° STRALCIO DA MAGENTA A VIGEVANO - TRATTA C
PROGETTO ESECUTIVO - COD. MI608

STUDIO CORONA Ing. Renato Vaira Direttore del Progetto Tecnico e Progettista P. 0432111	ING. REMATO DEL PRETE Ing. Renato Del Prete Direttore del Progetto Bar e proiettista P. 0573	ECOPLAN Arch. Nicoletta Frattini Direttore del Progetto Bar e proiettista P. 04832	GE G&G Engineering & Consulting S.r.l. Ing. Gabriele Invernizzi Direttore del Progetto Bar e proiettista P. 02102
UNING Consorzio Uniting GA&M Prof. Ing. Matteo Ranieri Direttore del Progetto Bar e proiettista P. 0432111	SETAC Setac S.p.A. Trasporti Ambiente Costruzioni Prof. Ing. Luigi Monterisi Direttore del Progetto Bar e proiettista P. 0271	ARKE ARKE S.p.A. Ing. Giacomino Angherani Direttore del Progetto Bar e proiettista P. 0202	DOTT. GEOL. DANILLO GALLO Dott. Geol. Danilo Gallo Direttore del Progetto Bar e proiettista P. 02102
VISTO: IL RESPONSABILE DEL PROCEDIMENTO Dott. Ing. Giuseppe Danilo MALGERI	INTEGRATORE DELLE PRESTAZIONI SPECIALISTICHE Ing. Fabrizio BAJETTI	GEOLOGO Prof. Ing. Luigi MONTERISI	IL COORDINATORE DELLA SICUREZZA IN FASE DI PROGETTAZIONE Ing. Gianluca CICIRIELLO

DE021		D - PROGETTO STRADALE DE - BARRIERE DI SICUREZZA DETTAGLI E PARTICOLARI COSTRUTTIVI - Transizione T4	
CODICE PROGETTO	NOME FILE	REVISIONE	SCALA:
LO203	DE021-T00PS00TRADC10_A (Trans T4).dwg	A	varie
PROGETTO	LIV. PROG.	N. PROG.	
LO203	E	2301	
CODICE ELAB.	T00PS00TRADC10		
C			
B			
A	EMISSIONE	Ottobre 2023	ING. MARCO LOPES
REV.	DESCRIZIONE	DATA	REDDATO VERIFICATO APPROVATO
			ING. GAETANO RANIERI
			ING. FABRIZIO BAJETTI