



DETTAGLI - TRANSIZIONI T1 E T2, TRA BARRIERE ANAS BORDO LATERALE CLASSE H2, BARRIERE ANAS BORDO LATERALE CLASSE H3 E BARRIERE ANAS BORDO PONTE CLASSE H3 (H2BL-ANAS E H3BL-ANAS, H3BL-ANAS E H3BP-ANAS) CON DISTANZIATORE "CSS" E PROFILO SALVA MOTOCICLISTI


Particolare profilo salva motociclisti - H2BL
SCALA 1:10

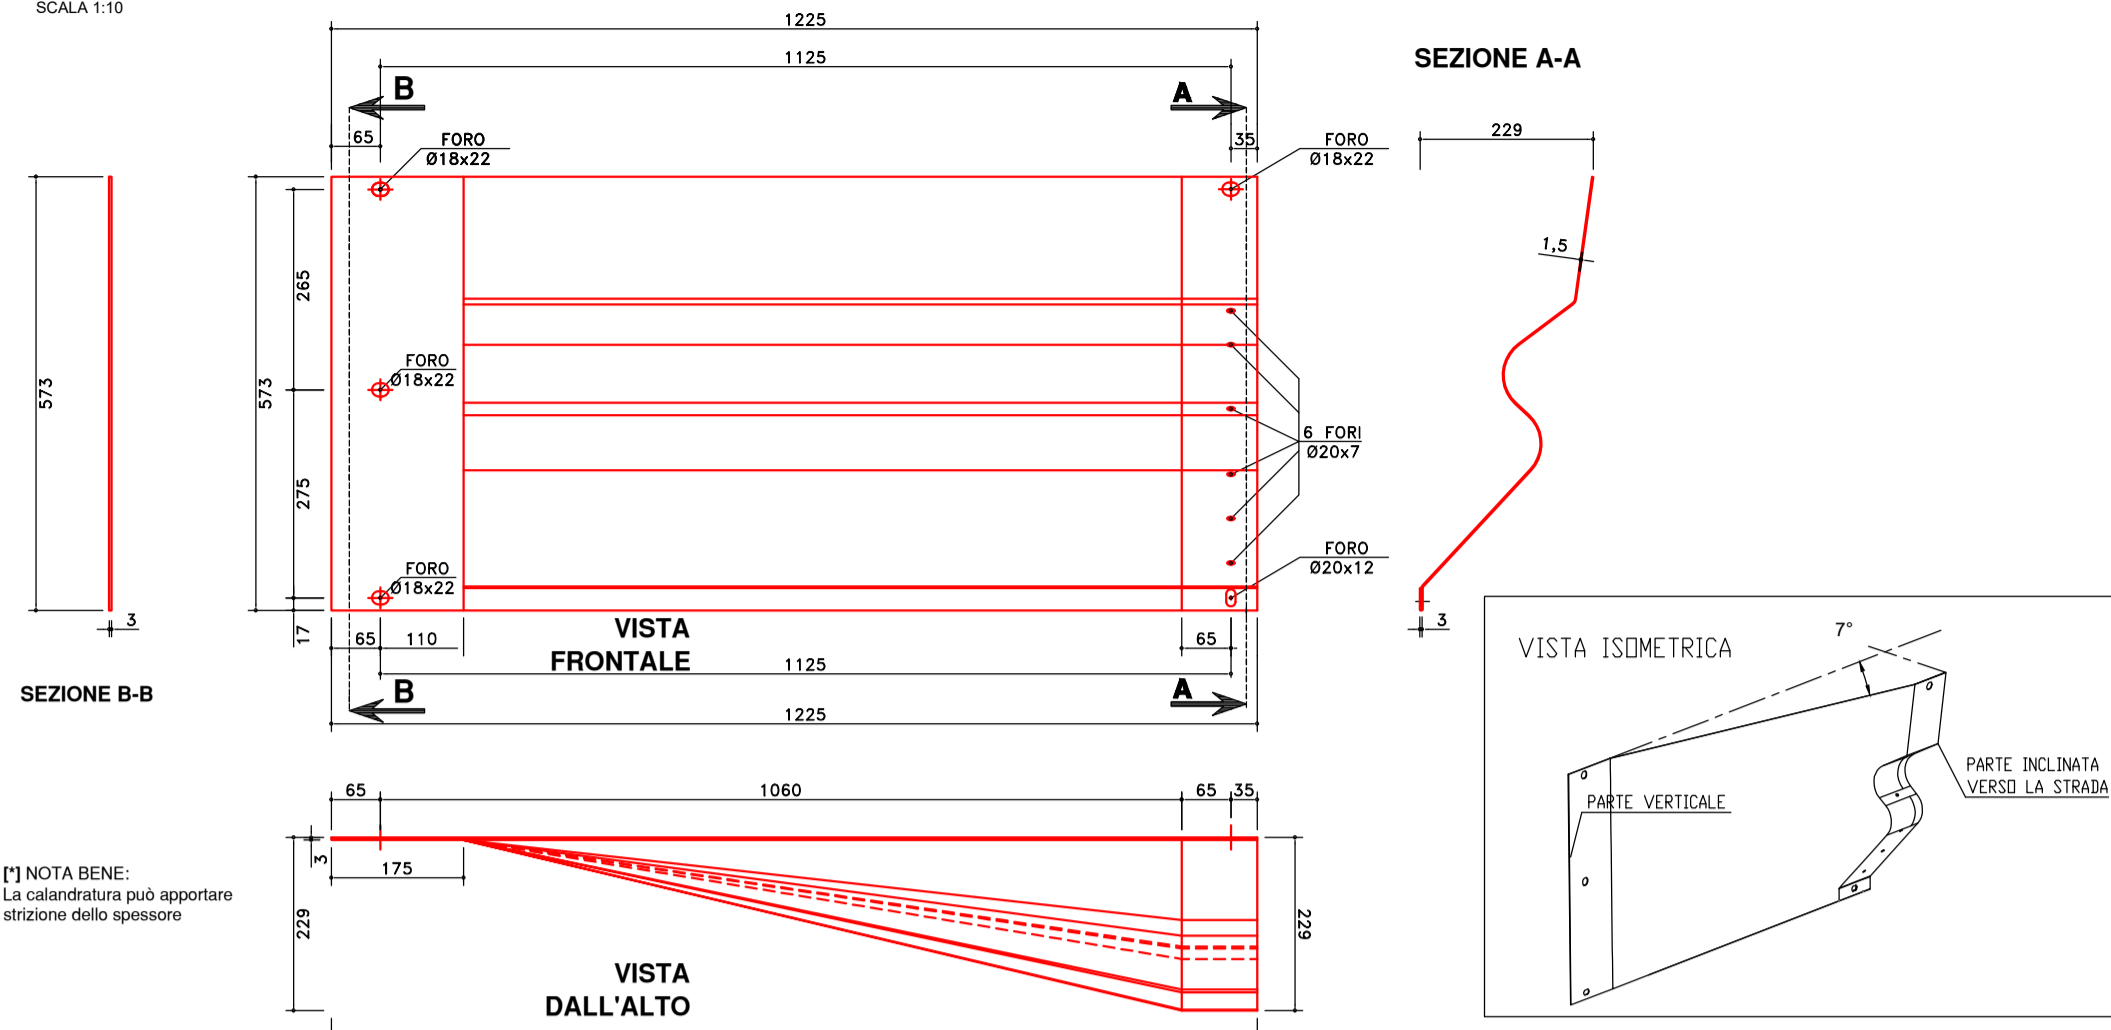


Particolare nastro - H2BL
SCALA 1:10

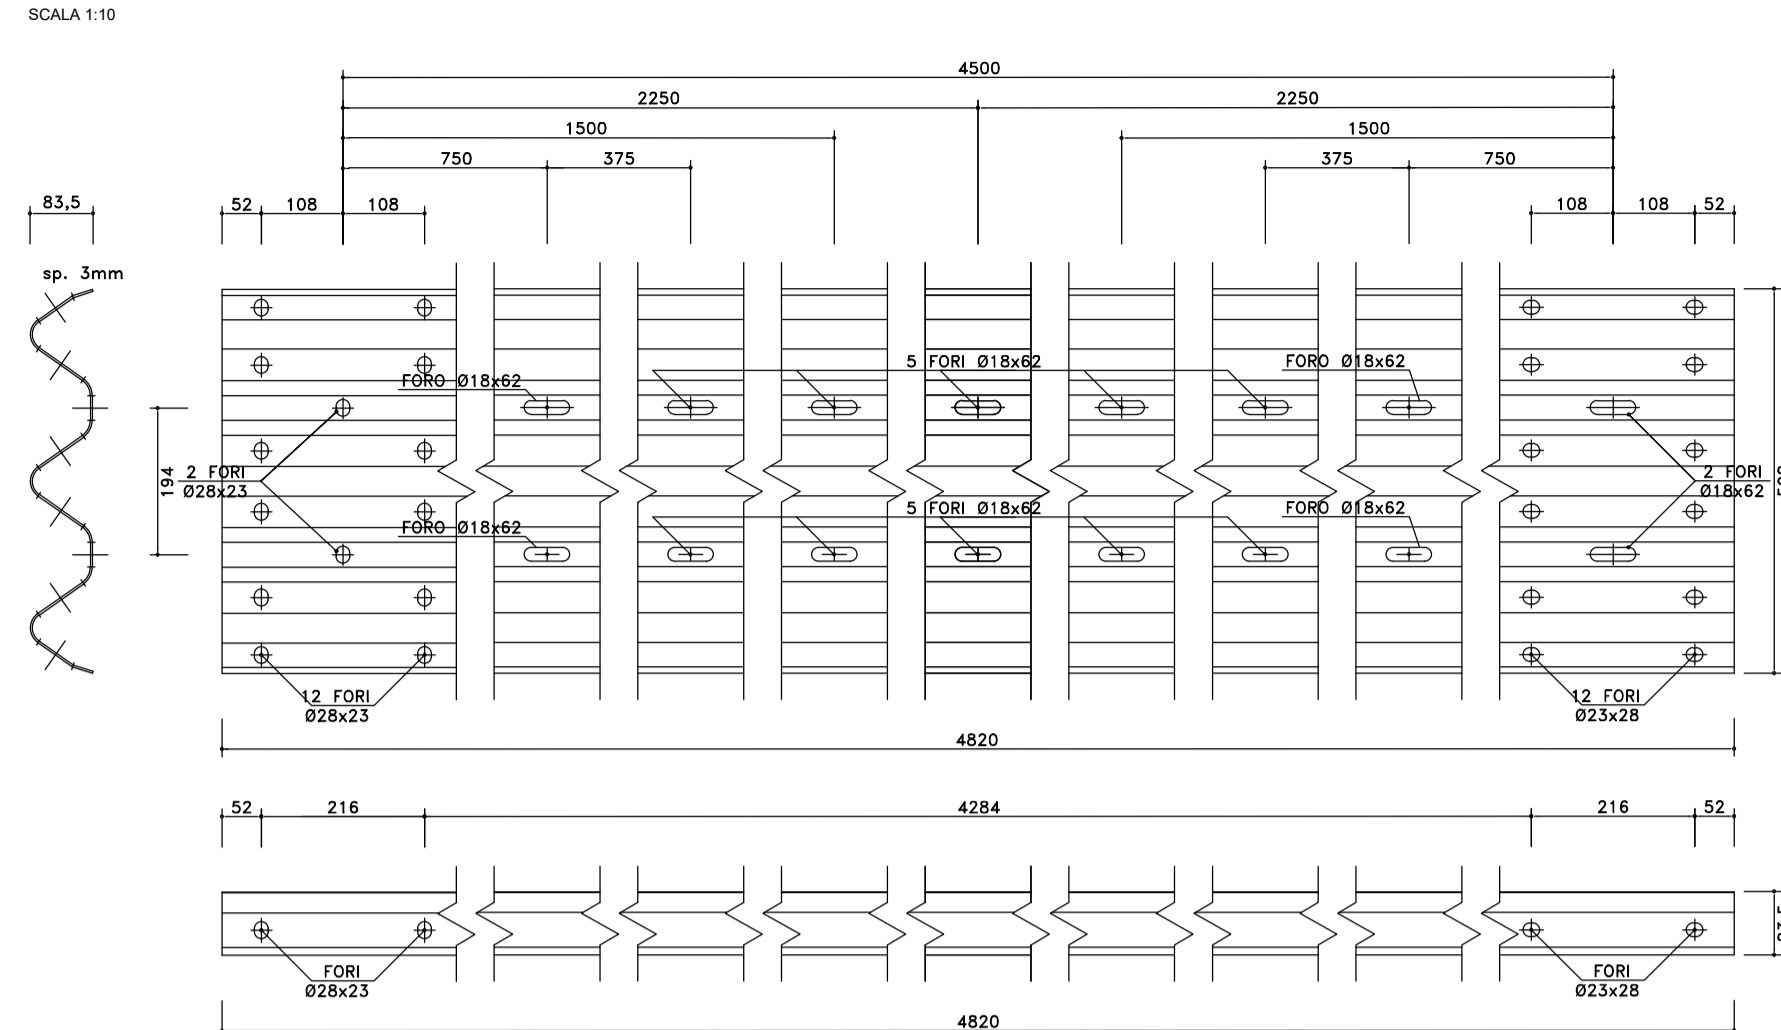


Particolare Palo "C" H3BP
SCALA 1:10

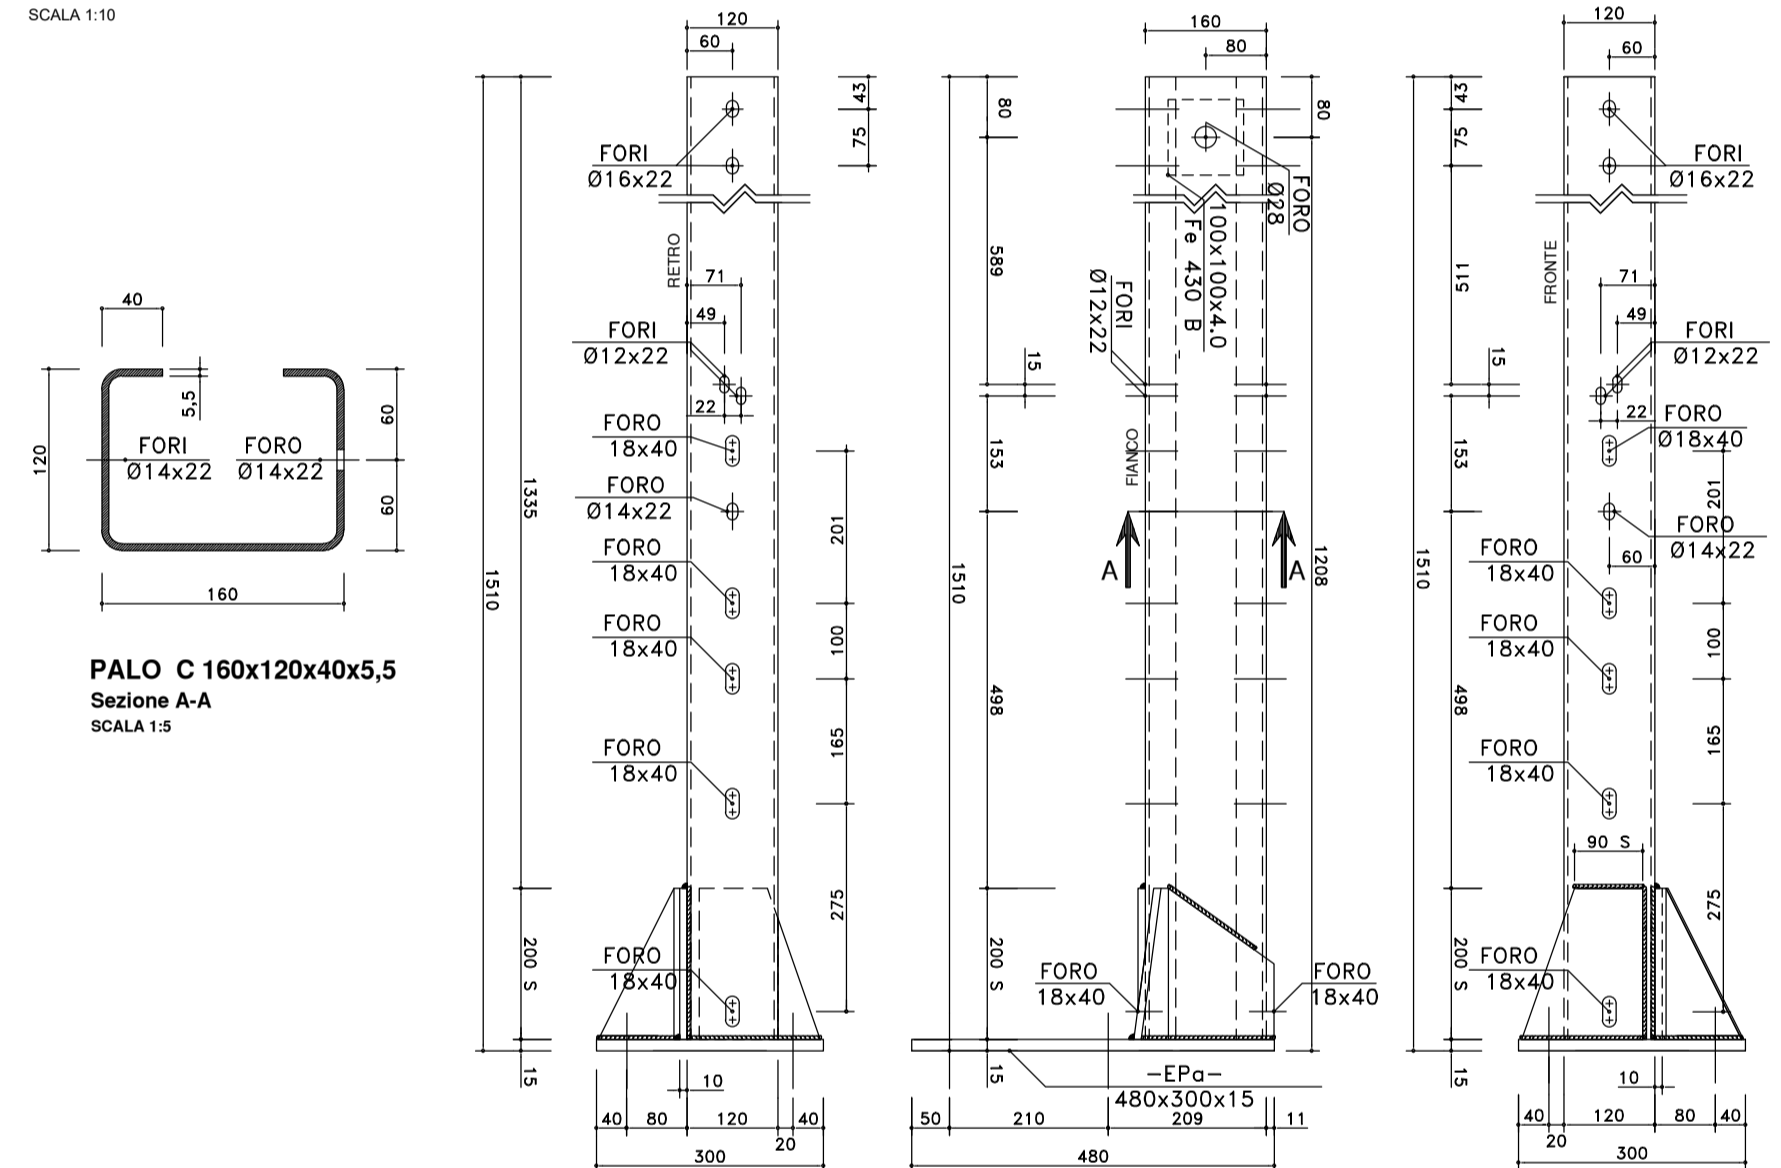

Particolare Palo "C" H3BL
SCALA 1:10

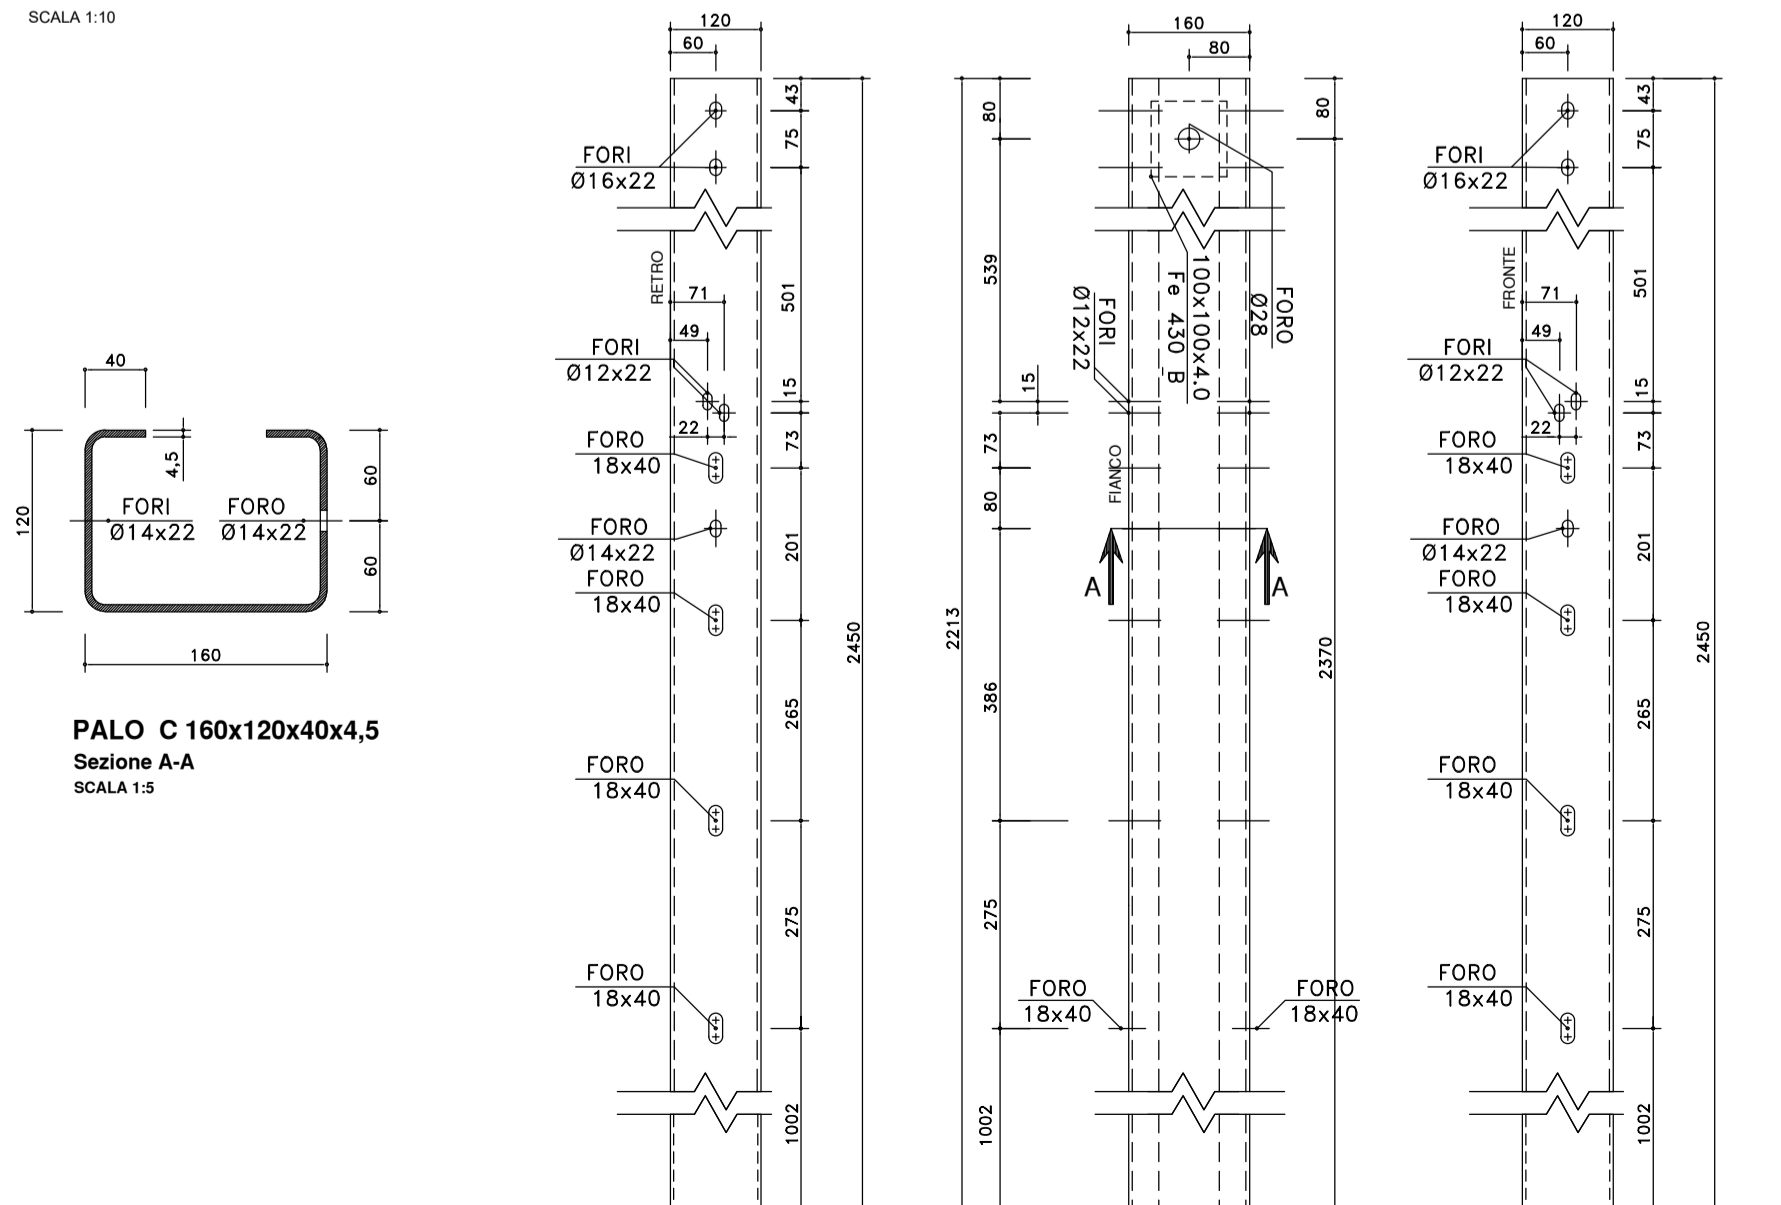

Particolare profilo salva motociclisti - H3BL/BP
SCALA 1:10

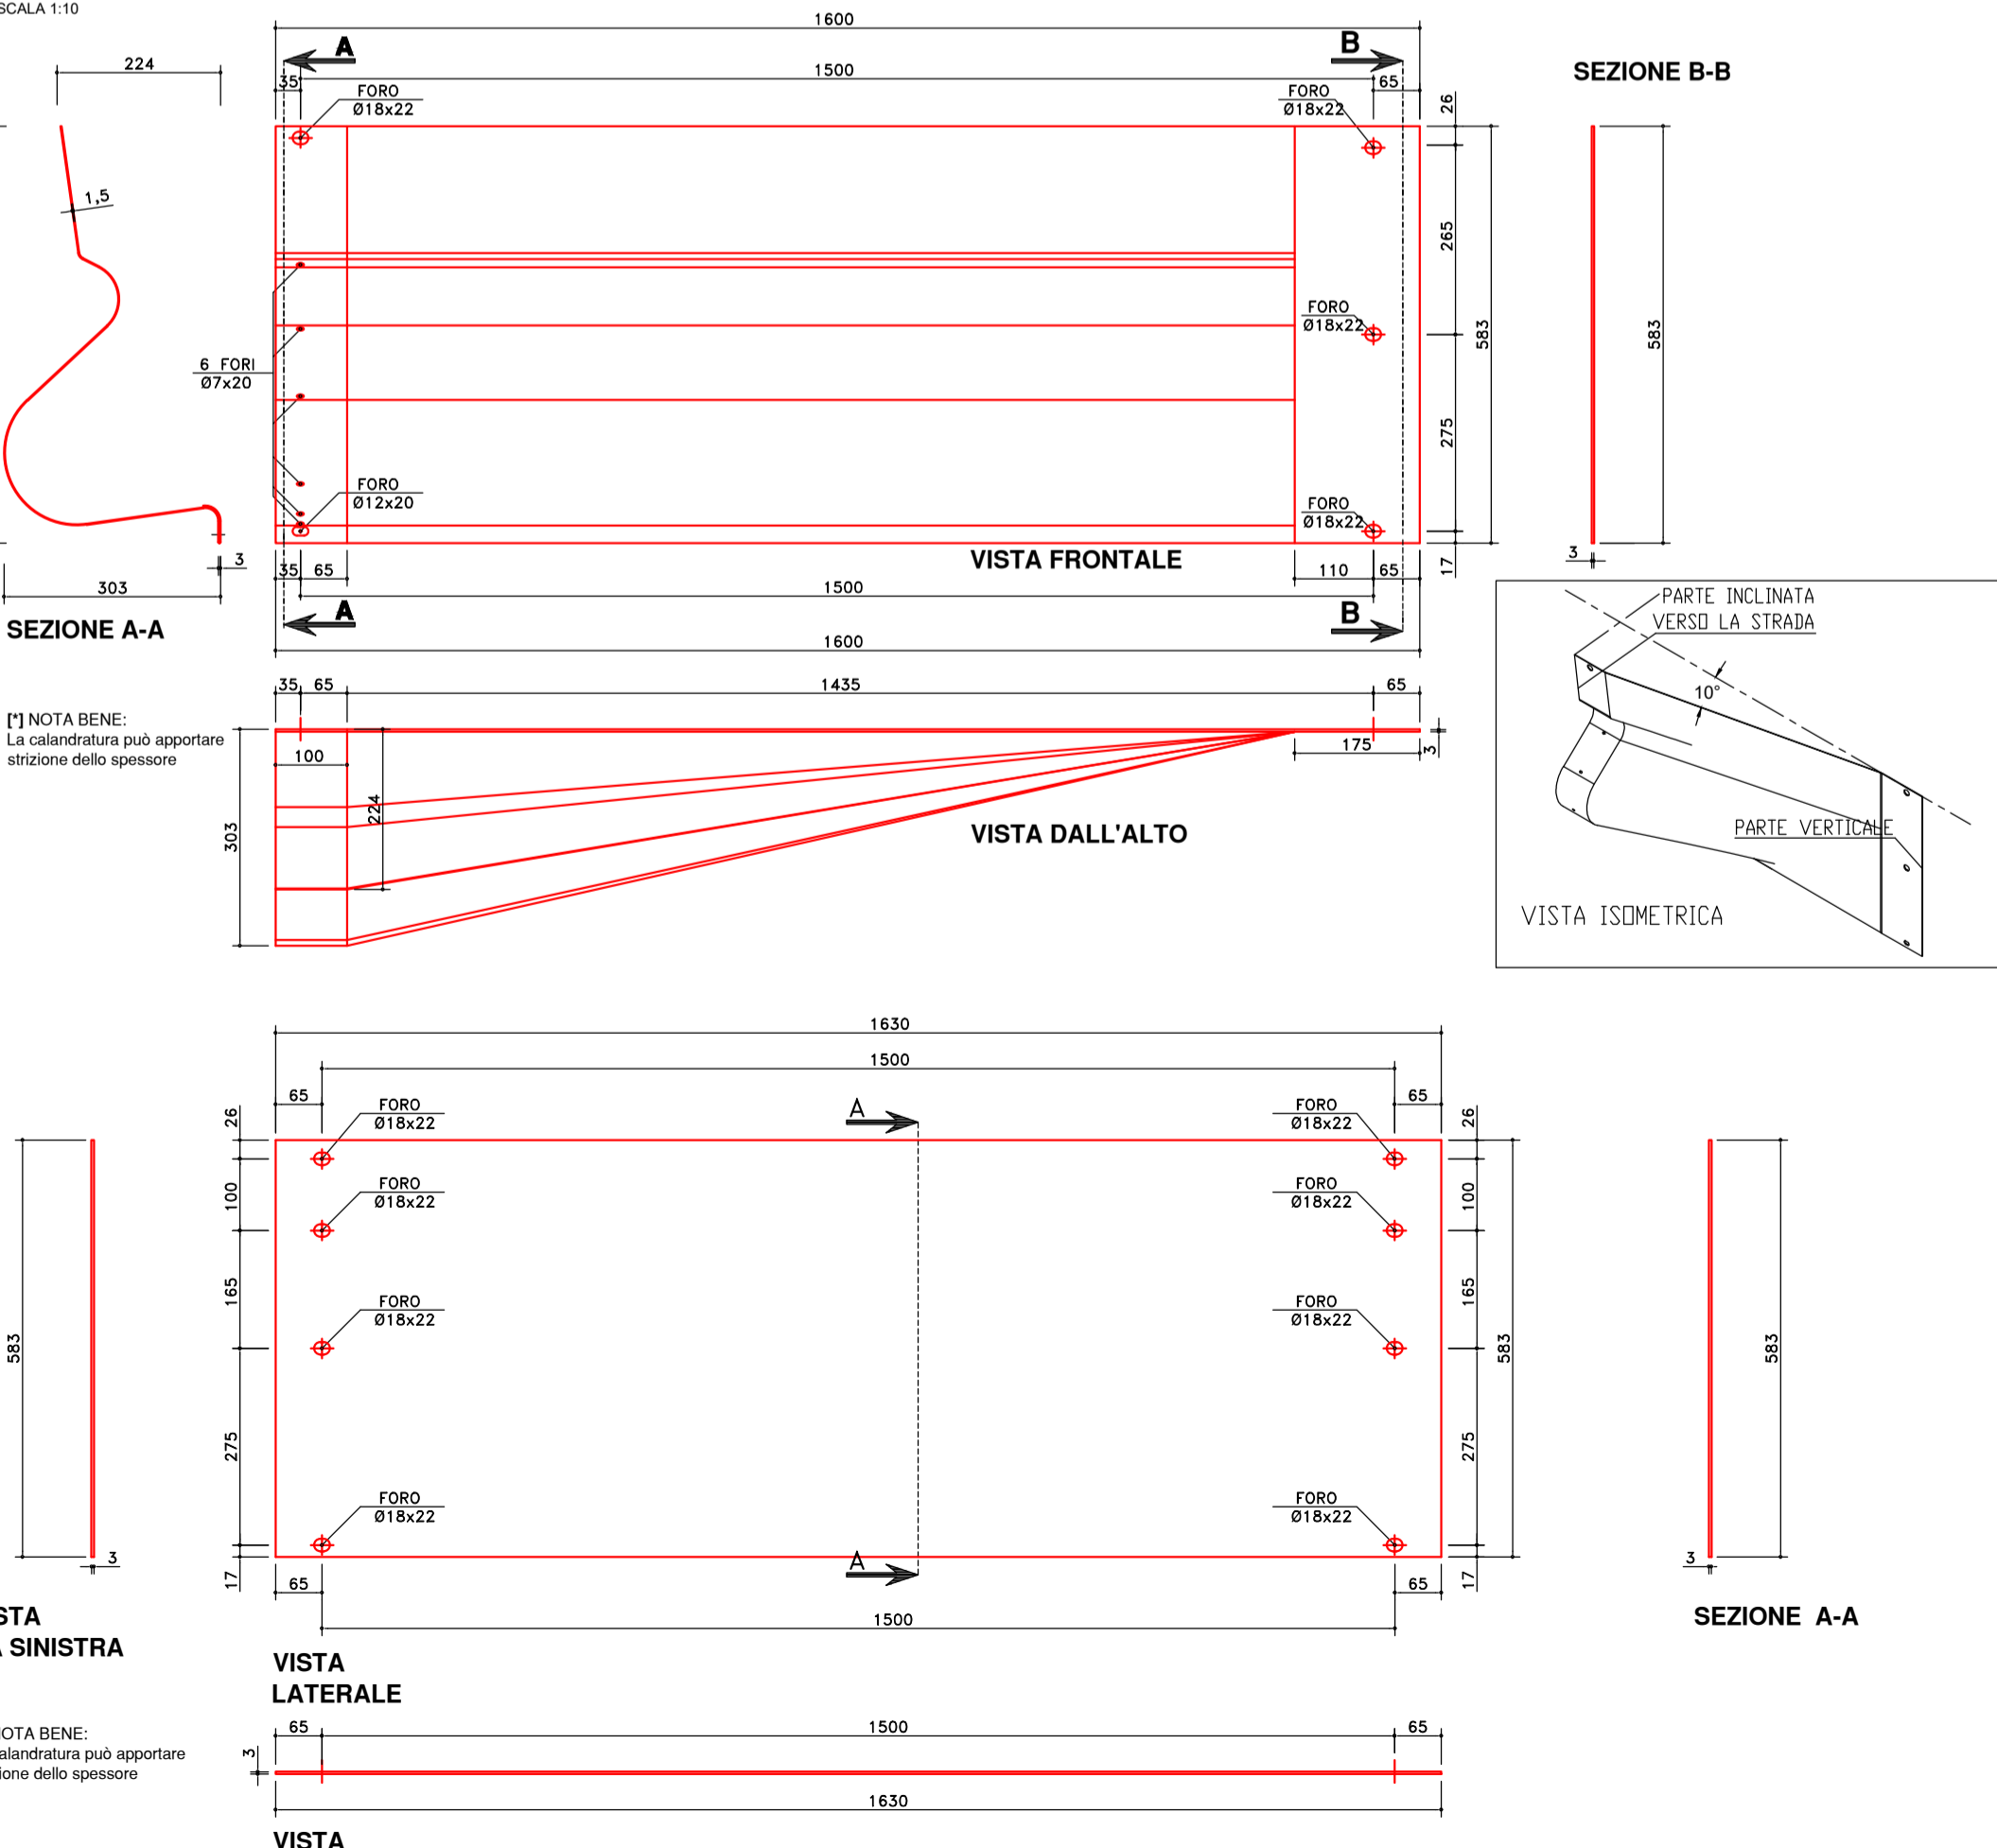

MATERIALI :
Fe 360 B EN10025.2005 [S235JR EN10027-1] (nastro, distanziatore, profilo salva motociclisti)
Fe 430 B EN10025.2005 [S275JR EN10027-1]
Fe 510 B EN10025.2005 [S355JR EN10027-1] (corrímano copri barre)
B 450 C EN10080.2005, UNI E.16.12.660.0 [L. 33/09 09-04-2009] (barra)
18CrMo4/1.7243 UNI EN10084.2008 [AISI 4118/4120 o equivalente] (manicotto)
34CrMo4/1.7220 UNI EN10084.2008 [AISI 4135 o equivalente] (viti sicurezza manicotto)



ANAS S.p.A.
Direzione Tecnica

LAVORI DI COLLEGAMENTO TRA LA S.S.11 A MAGENTA E LA TANGENZIALE OVEST DI MILANO

VARIANTE DI ABBIEATEGRASSO E ADEGUAMENTO IN SEDE DEL TRATTO ABBIEATEGRASSO-VIGEVANO FINO AL PONTE SUL FIUME TICINO

1° STRALCIO DA MAGENTA A VIGEVANO - TRATTA C

PROGETTO ESECUTIVO - COD. MI608

 Ing. Renato Vaira Consulente Tecnico P. 0000000	ING. REMATO DEL PRETE Ing. Renato Chi Prete Consulente Tecnico P. 0000000	ECOPLAN Arch. Nicoletta Frattini Consulente Tecnico P. 0000000	GE Ing. Gabriele Invernizzi Consulente Tecnico P. 0000000
UNING Ing. Renato Vaira Consulente Tecnico P. 0000000	SETAC Prof. Ing. Luigi Monterisi Consulente Tecnico P. 0000000	ARKE Ing. Giacomino Angerano Consulente Tecnico P. 0000000	DOTT. GEOL. DANILLO GALLO Dott. Geol. Danilo Gallo Consulente Tecnico P. 0000000

VISTO: IL RESPONSABILE DEL PROCEDIMENTO



Dott. Ing. Giuseppe Danilo MALGERI

INTEGRATORE DELLE PRESTAZIONI SPECIALISTICHE



Ing. Fabrizio BAJETTI

GEOLOGO



Prof. Ing. Geol. Luigi MONTERISI

IL COORDINATORE DELLA SICUREZZA IN FASE DI PROGETTAZIONE



Ing. Gianluca CICIRIELLO

DE022

D - PROGETTO STRADALE
DE - BARRIERE DI SICUREZZA
DETTAGLI E PARTICOLARI COSTRUTTIVI - Tavola 1

CODICE PROGETTO	NOME FILE	REVISIONE	SCALA:
LO203	DE022-T00PS00TRADC11_A (Dett T1-2).dwg	A	varie
PROGETTO	LIV. PROG.	N. PROG.	
C			
B			
A	EMISSIONE	Ottobre 2023	ING. MARCO LOPES
REV.	DESCRIZIONE	DATA	REDDATTO
			ING. GAETANO RANIERI
			ING. FABRIZIO BAJETTI
			VERIFICATO
			APPROVATO