

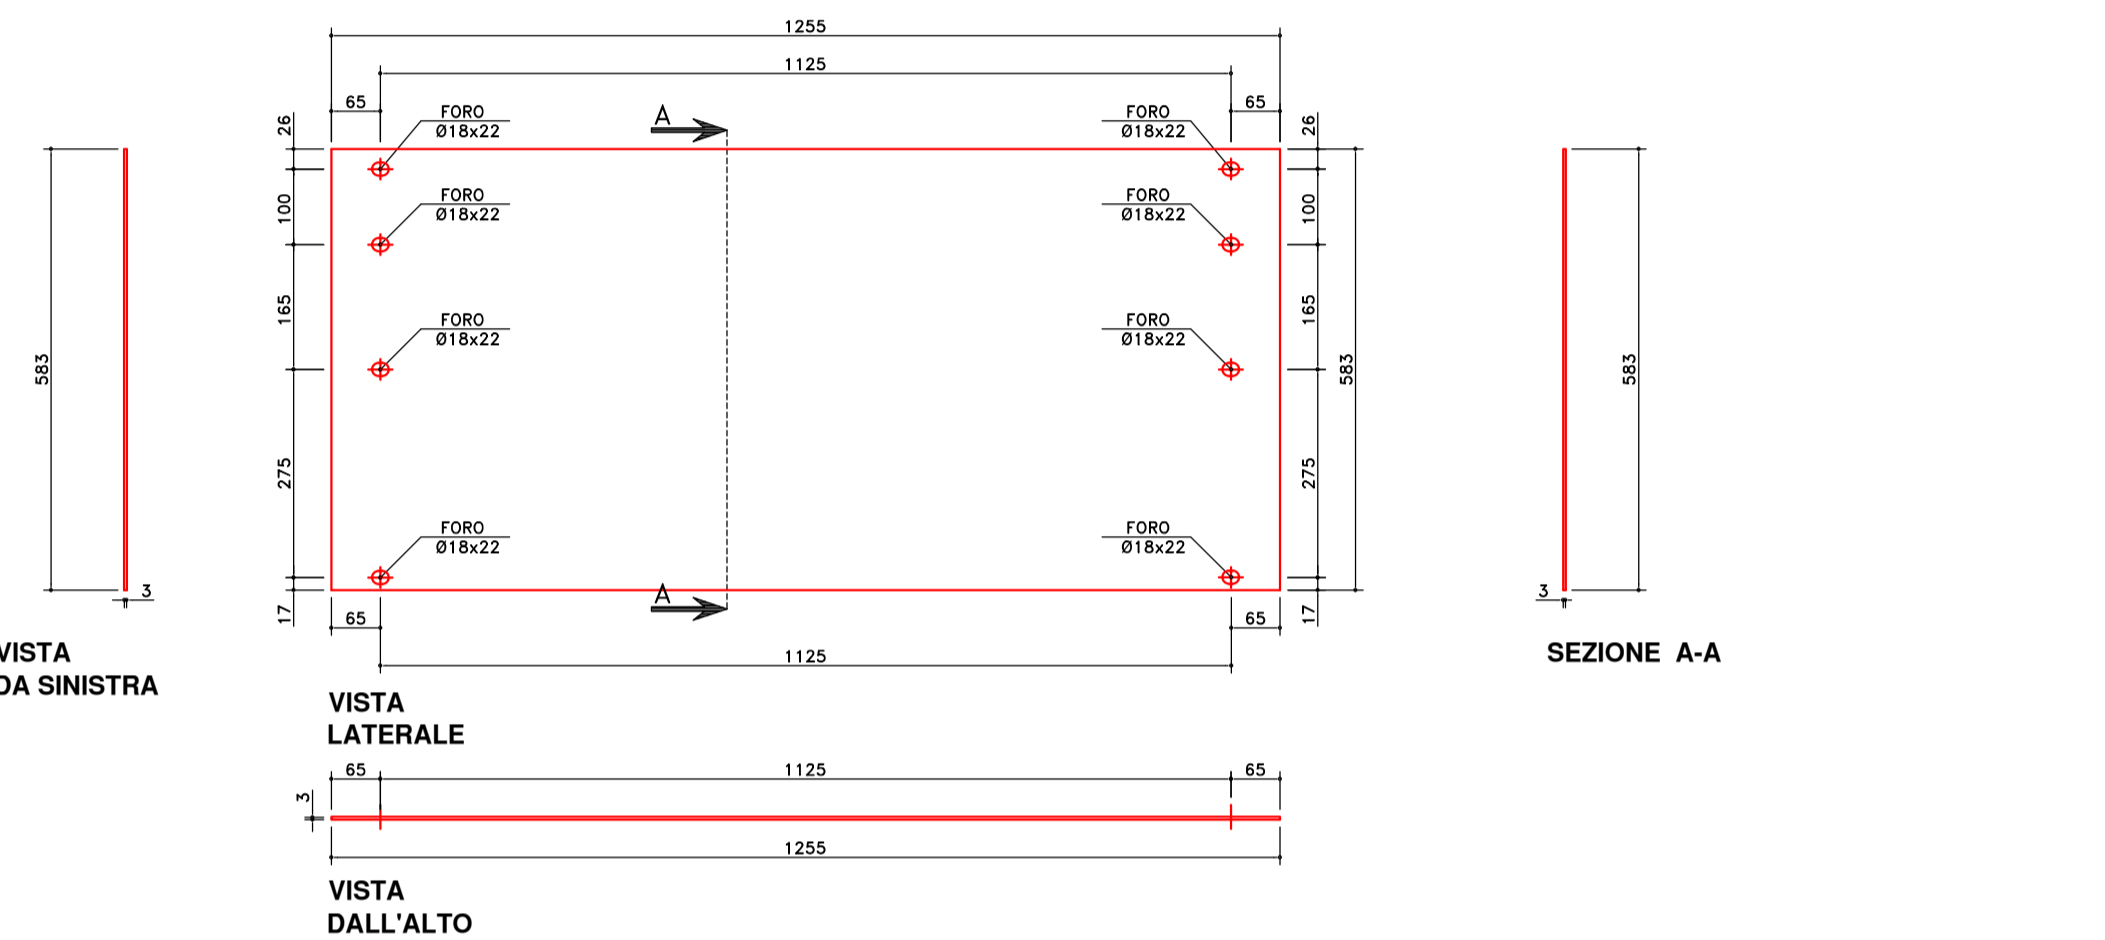
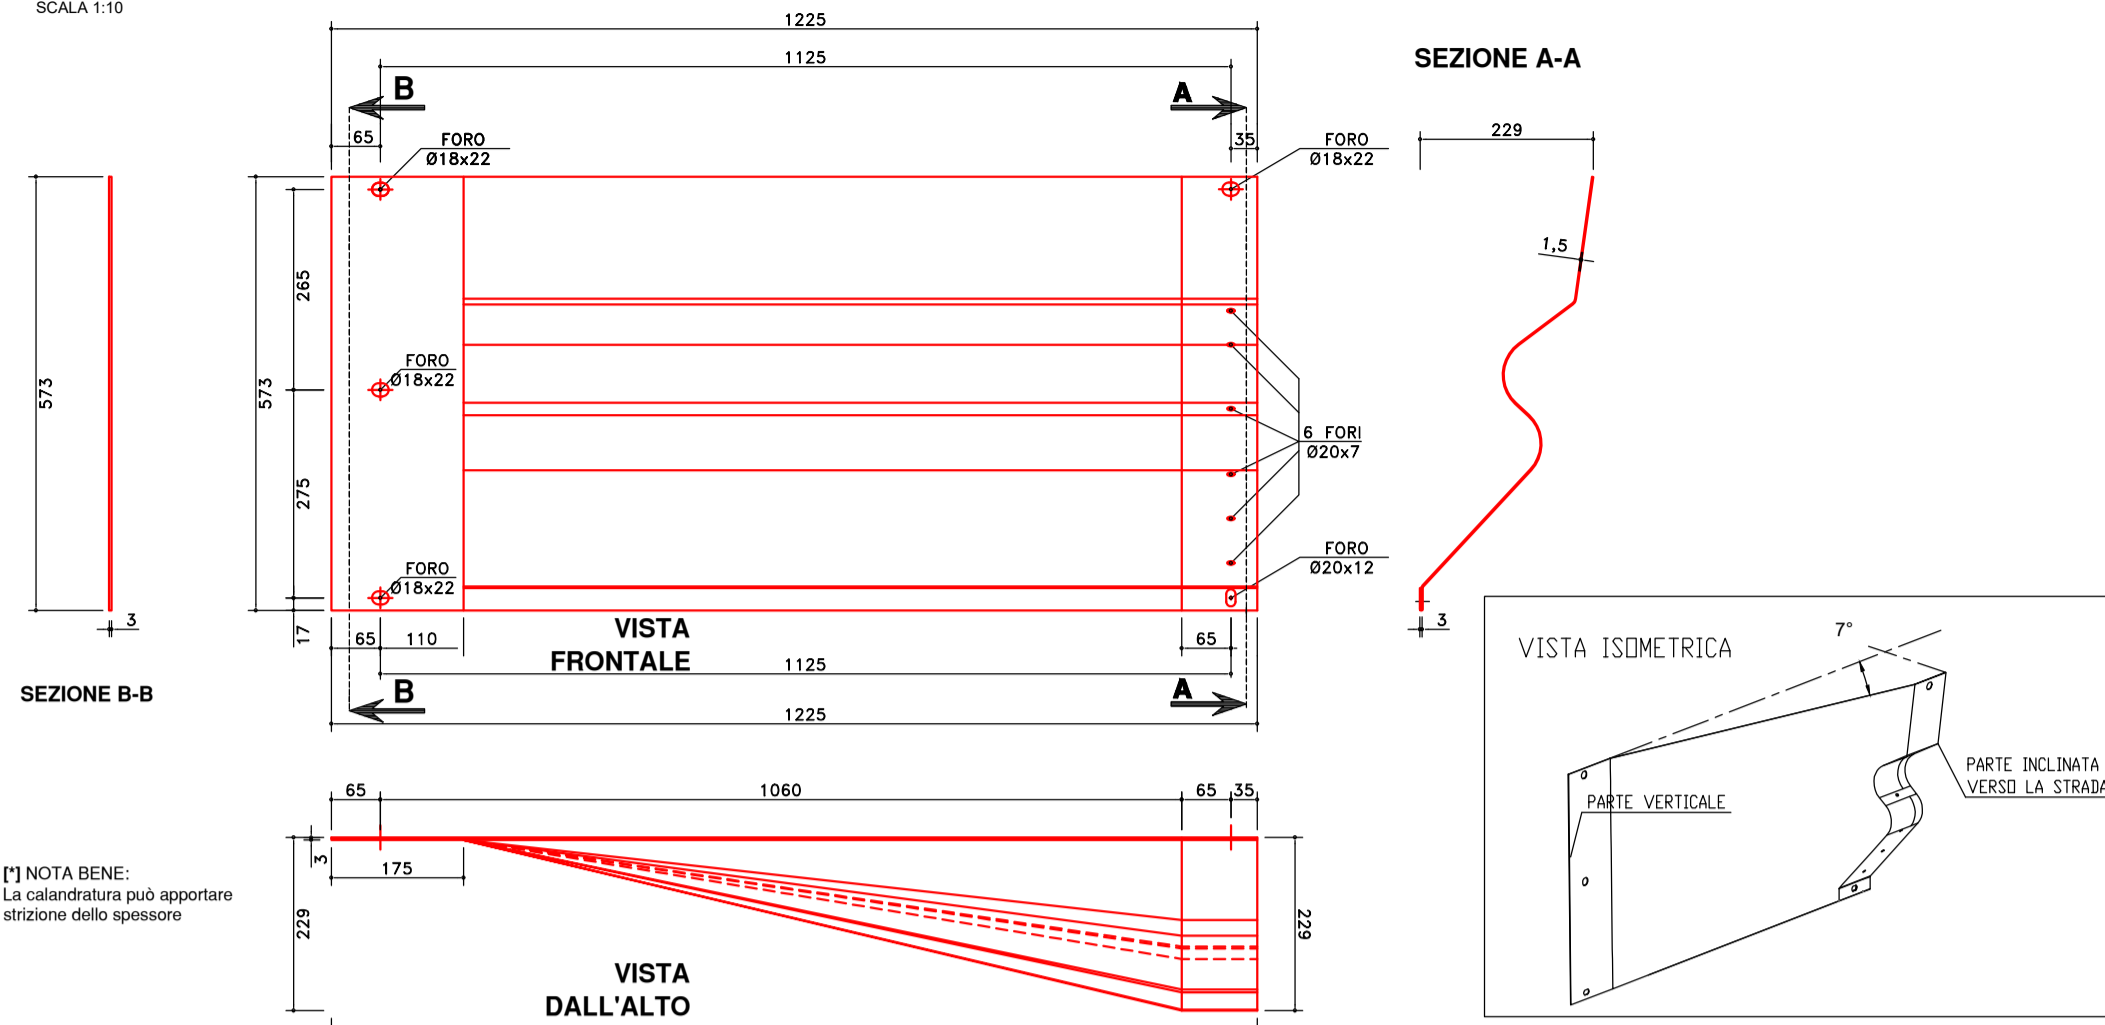


**DETTAGLI - TRANSIZIONE T3 TRA BARRIERE ANAS BORDO LATERALE CLASSE H2 E BARRIERE ANAS BORDO PONTE CLASSE H3 (H2BL-ANAS e H3BP-ANAS)
CON DISTANZIATORE "CSS" E PROFILO SALVA MOTOCICLISTI**


Particolare profilo salva motociclisti - H2BL
SCALA 1:10

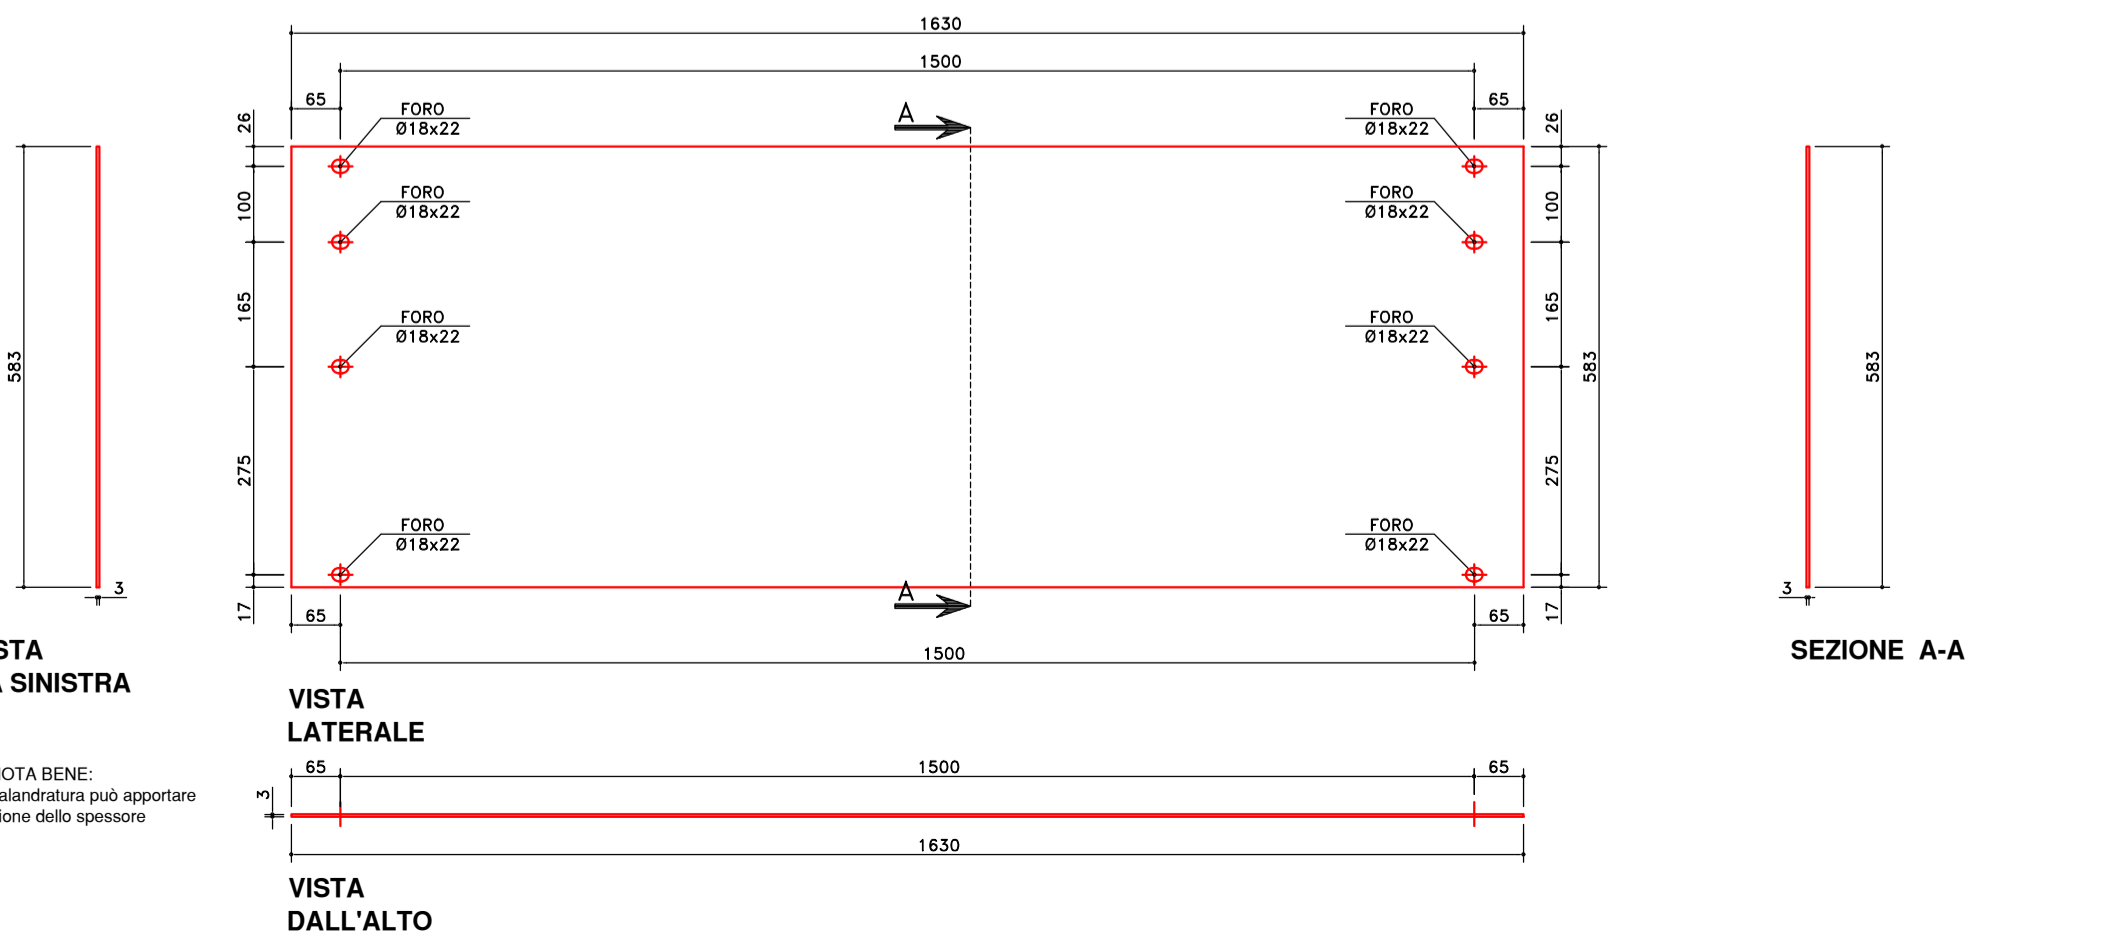


Particolare profilo salva motociclisti - H3BP
SCALA 1:10

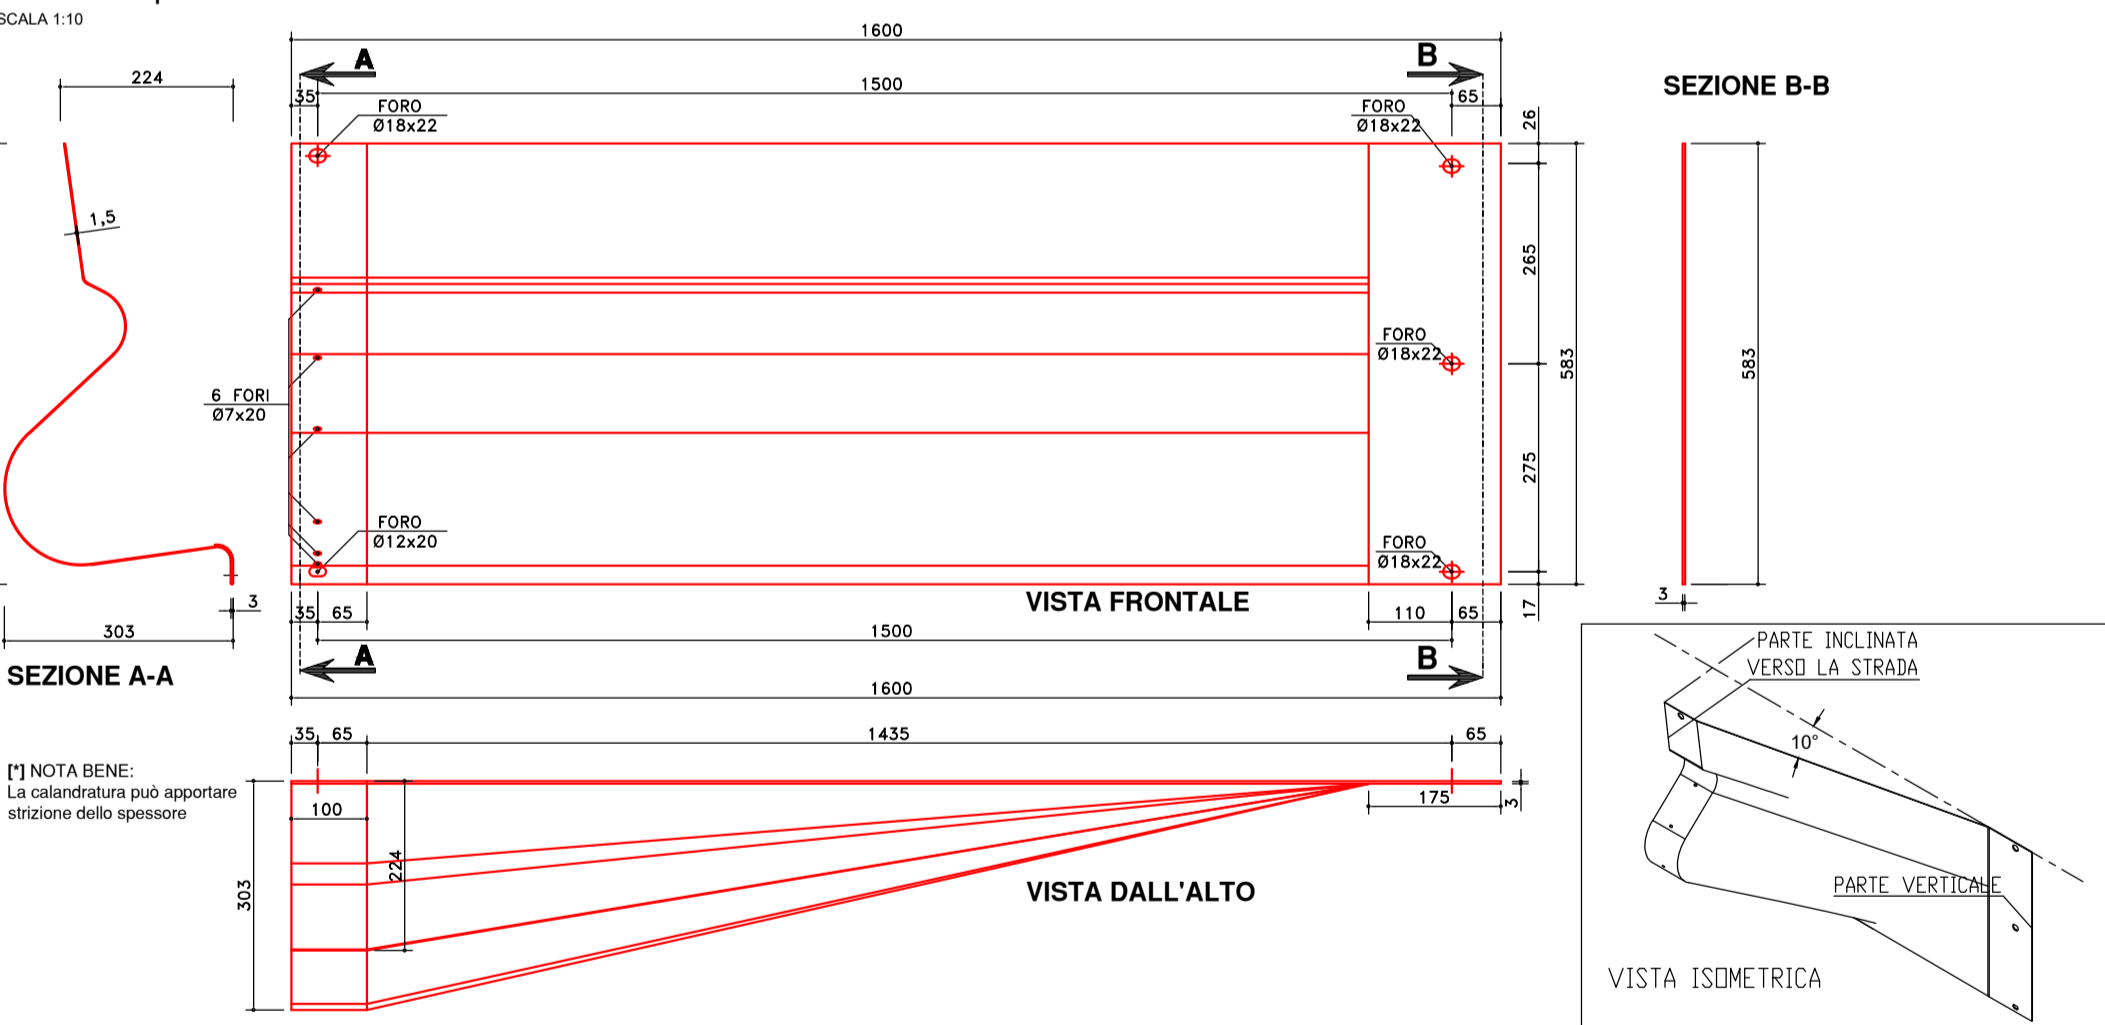

Particolare nastro - H2BL
SCALA 1:10

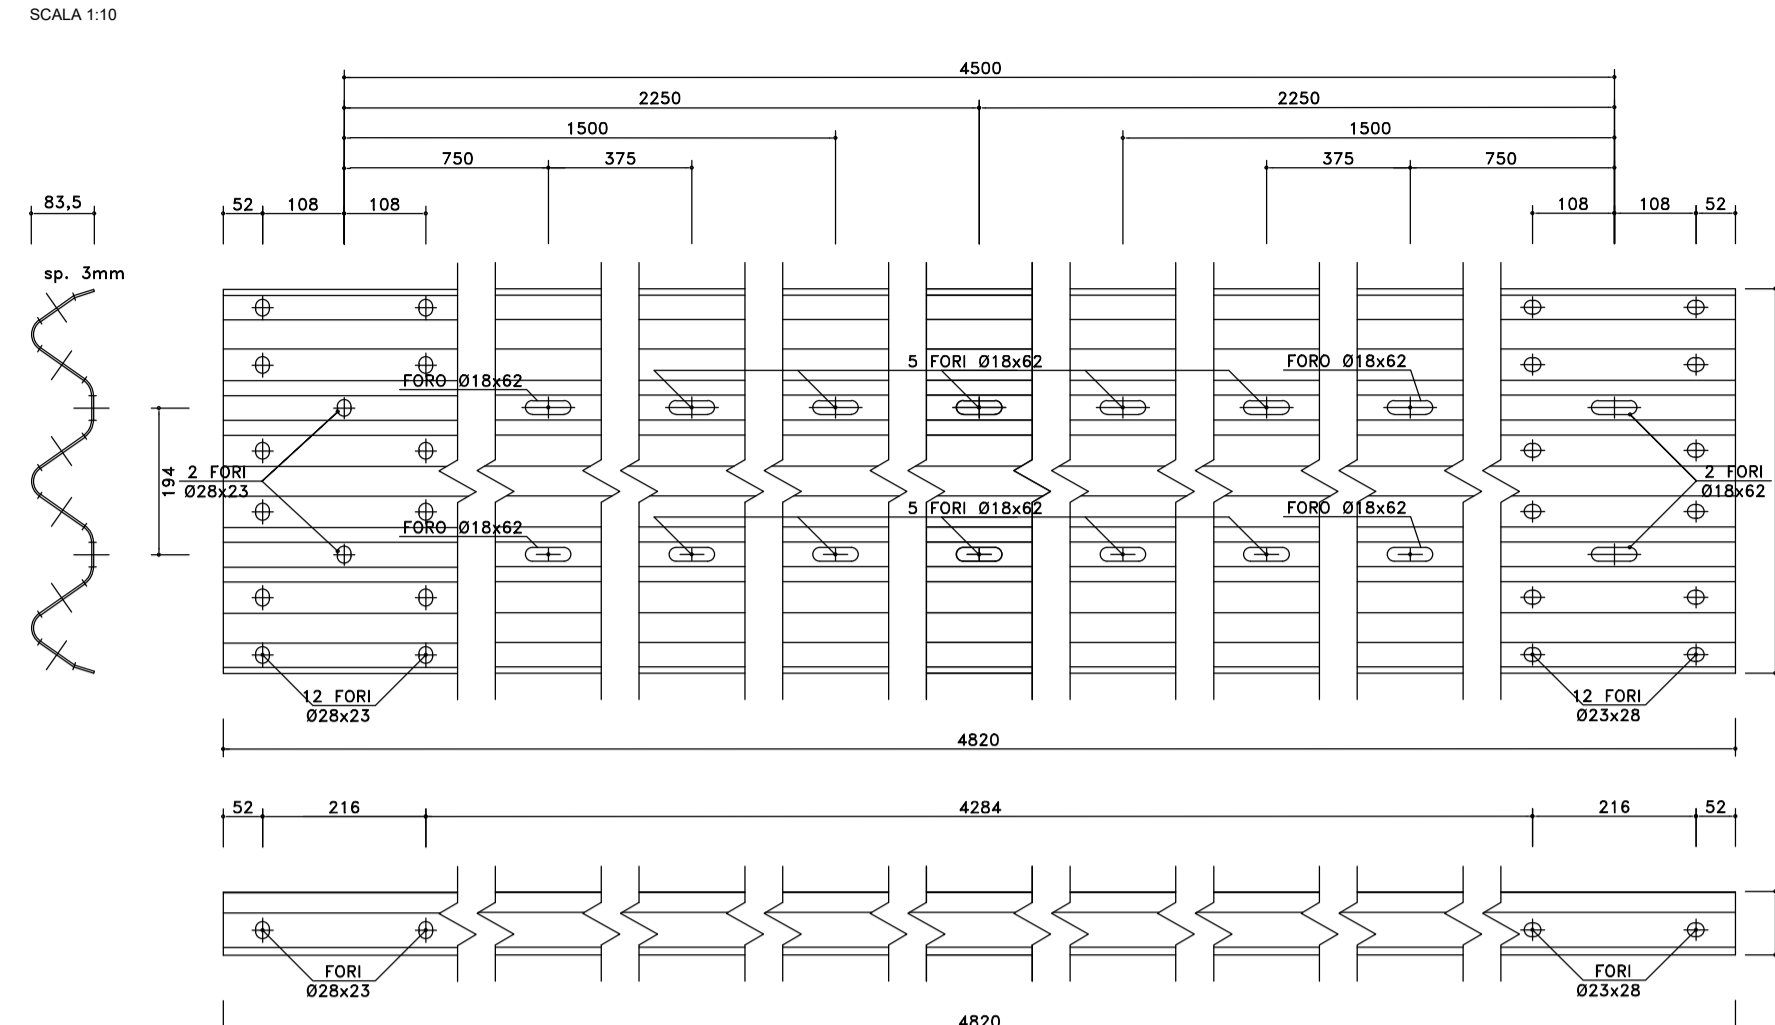

Particolare Palo "C" H3BP
SCALA 1:10

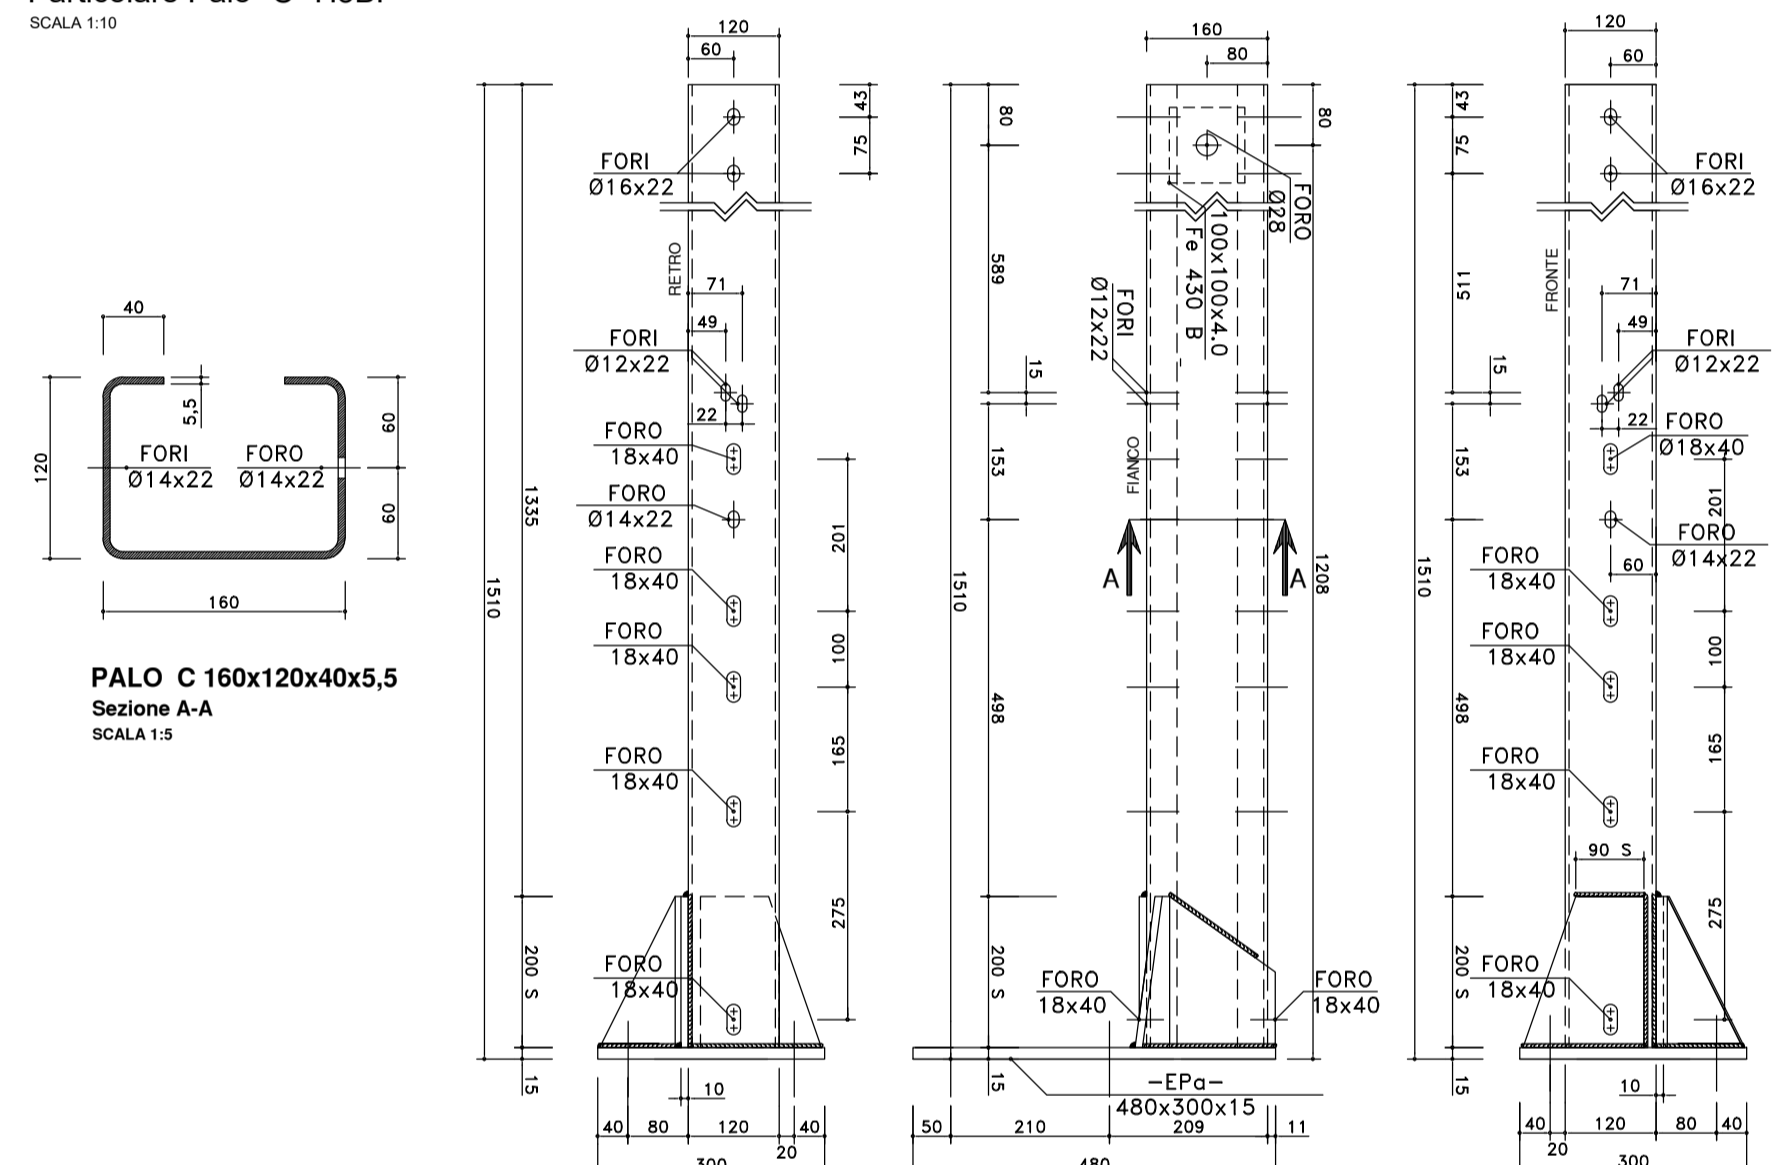

MATERIALI :
Fe 360 B EN10025.2005 [S235JR EN10027-1] (nastro, distanziatore, profilo salva motociclisti)
Fe 430 B EN10025.2005 [S275JR EN10027-1]
Fe 510 B EN10025.2005 [S355JR EN10027-1] (corrímano copri barre)
B 450 C EN10080.2005, UNI E.16.12.660.0 [L. 33/09 09-04-2009] (barra)
18CrMo4/1.7243 UNI EN10084.2008 [AISI 4118/4120 o equivalente] (manicotto)
34CrMo4/1.7220 UNI EN10084.2008 [AISI 4135 o equivalente] (viti sicurezza manicotto)



ANAS S.p.A.
Direzione Tecnica

LAVORI DI COLLEGAMENTO TRA LA S.S.11 A MAGENTA E LA TANGENZIALE OVEST DI MILANO

VARIANTE DI ABBIEATEGRASSO E ADEGUAMENTO IN SEDE DEL TRATTO ABBIEATEGRASSO-VIGEVANO FINO AL PONTE SUL FIUME TICINO

1° STRALCIO DA MAGENTA A VIGEVANO - TRATTA C

PROGETTO ESECUTIVO - COD. MI608

 Ing. Valerio Bajetti Ordine degli Ingeg. di Milano (n. 10000) P. A. 20111	ING. REMATO DEL PRETE Arch. Nicoletta Frattini Ordine degli Ingeg. di Milano (n. 10000) P. A. 20111	ECOPLAN Ing. Gabriele Invernizzi Ordine degli Ingeg. di Milano (n. 10000) P. A. 20111	 Ing. Renato Vaira Ordine degli Ingeg. di Torino & Provincia (n. 4883/10)
UNING Prof. Ing. Matteo Ranieri Ordine degli Ingeg. di Torino & Provincia (n. 4883/10)	SETAC s.r.l. Prof. Ing. Luigi Monterisi Ordine degli Ingeg. di Torino & Provincia (n. 4883/10)	ARKE' INGEGNERIA s.r.l. Ing. Giacomino Argerano Ordine degli Ingeg. di Torino & Provincia (n. 4883/10)	DOTT. GEOL. DANILO GALLO Dott. Geol. Danilo Gallo Ordine dei Geologi della Provincia di Torino (n. 4883/10)

VISTO: IL RESPONSABILE DEL PROCEDIMENTO



Dott. Ing. Giuseppe Danilo MALGERI

INTEGRATORE DELLE PRESTAZIONI SPECIALISTICHE



Ing. Fabrizio BAJETTI

GEOLOGO



Prof. Ing. Geol. Luigi MONTERISI

IL COORDINATORE DELLA SICUREZZA IN FASE DI PROGETTAZIONE



Ing. Gianluca CICIRIELLO

DE023

D - PROGETTO STRADALE
DE - BARRIERE DI SICUREZZA
DETTAGLI E PARTICOLARI COSTRUTTIVI - Tavola 2

CODICE PROGETTO	NOME FILE	REVISIONE	SCALA:
PROGETTO	DE023-T00PS00TRADC12_A (Dett T3).dwg		
LO203	LIV. PROG. N. PROG. 2301		
	CODICE ELAB. T00PS00TRADC12	A	varie

C			
B			
A	EMISSIONE	Ottobre 2023	ING. MARCO LOPES
REV.	DESCRIZIONE	DATA	REDDATTO VERIFICATO APPROVATO
			ING. GAETANO RANIERI
			ING. FABRIZIO BAJETTI