DETTAGLI - TRANSIZIONE T4 TRA BARRIERE ANAS BORDO PONTE CLASSE H4 E BARRIERE ANAS BORDO PONTE CLASSE H3 (H4BP-ANAS e H3BP-ANAS) CON DISTANZIATORE "CSS" E PROFILO SALVA MOTOCICLISTI

Particolare profilo salva motociclisti

SCALA 1:10

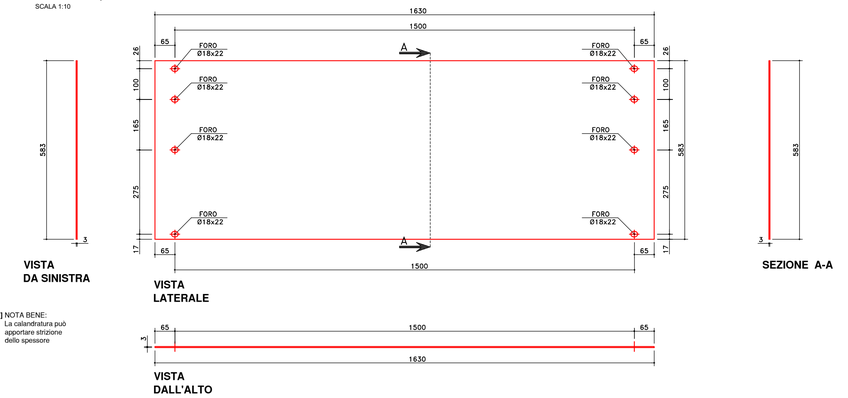

[*] NOTA BENE:
La calandratura può apportare strizione dello spessore

Particolare corrimano

PROSPETTO
SCALA 1:20

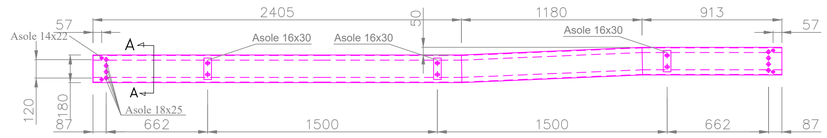

PIANTA
SCALA 1:20

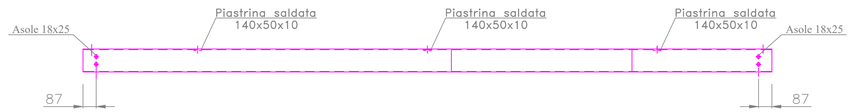

SEZIONE A-A
SCALA 1:10

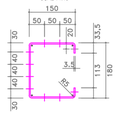

MATERIALI :

Fe 360 B EN10025.2005 [S235JR EN10027-1] (nastro, distanziatore, profilo salva motociclisti)
Fe 430 B EN10025.2005 [S275JR EN10027-1]
Fe 510 B EN10025.2005 [S355JR EN10027-1] (corrimano copri barre)
B 450 C EN10080.2005, UNI E.16.12.660.0 [L. 33/09 09-04-2009] (barra)
18CrMo4/1.7243 UNI EN10084.2008 [AISI 4118/4120 o equivalente] (manicotto)
34CrMo4/1.7220 UNI EN10084.2008 [AISI 4135 o equivalente] (viti sicurezza manicotto)

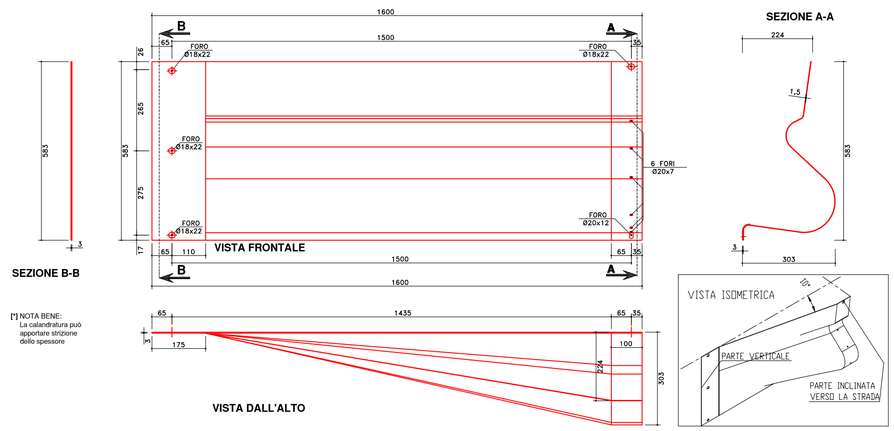

[*] NOTA BENE:
La calandratura può apportare strizione dello spessore

Particolare Palo "C" H3BP

SCALA 1:10

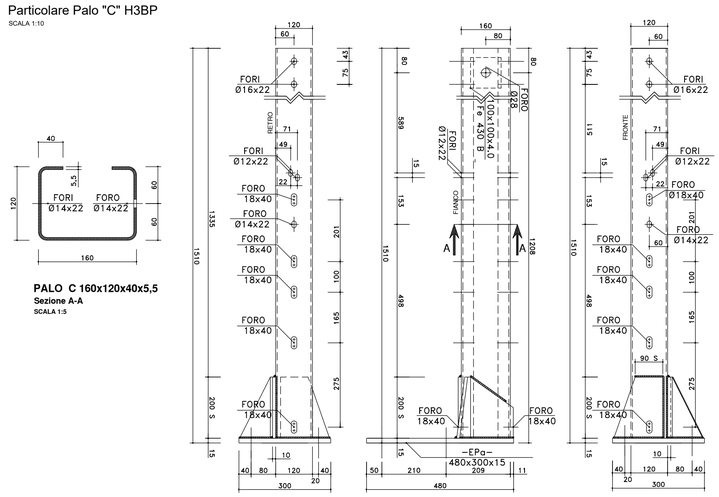

Particolare Palo "C" H4BP

SCALA 1:10

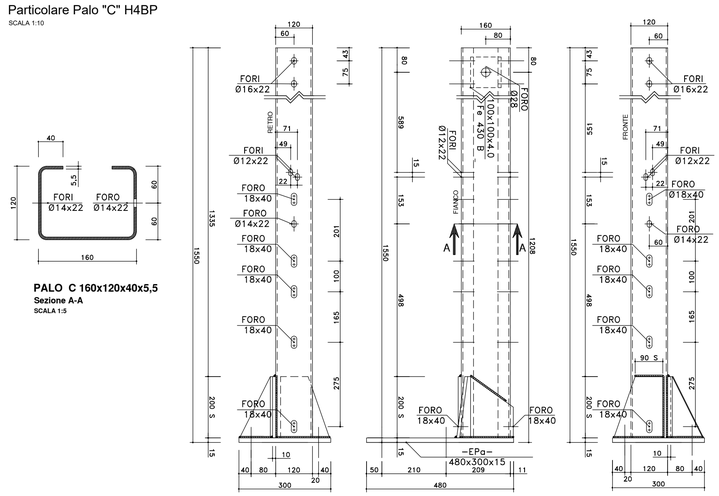

ANAS S.p.A.
Direzione Tecnica

LAVORI DI COLLEGAMENTO TRA LA S.S.11 A MAGENTA E LA TANGENZIALE OVEST DI MILANO

VARIANTE DI ABBIATEGRASSO E ADEGUAMENTO IN SEDE DEL TRATTO ABBIATEGRASSO-VIGEVANO FINO AL PONTE SUL FIUME TICINO

1° STRALCIO DA MAGENTA A VIGEVANO - TRATTA C

PROGETTO ESECUTIVO - COD. MI608

STUDIO CORONA
Ing. Renato Vaira
Ordine degli Ingg. di Torino al/Provincia n° 4663 W

Ingegneria del Territorio S.r.l.
Ing. Valerio Bajetti
Ordine degli Ingg. di Roma e provincia n° A-28211

ING. FABRIZIO BAJETTI
Ordine degli Ingg. di Bari e provincia n° 5073

Ing. Renato Del Prete
Ordine degli Ingg. di Bari e provincia n° 5073

ECOPLAN
Arch. Nicoletta Frattini
Ordine degli Arch. di Torino e provincia n° A-6631

EEG Engineering & Graphics S.r.l.
Ing. Gabriele Incecchi
Ordine degli Ingg. di Roma e provincia n° A-27432

CONSORZIO UNING
Società designata GA&M
Prof. Ing. Matteo Ranieri
Ordine degli Ingg. di Bari e provincia n° 1137

SETAC Srl
Servizi & Engineering Trasporti Ambiente Costruzioni
Prof. Ing. Luigi Monterisi
Ordine degli Ingg. di Bari e provincia n° 1371

ARKE' INGEGNERIA S.r.l.
Ing. Gioacchino Angarano
Ordine degli Ingg. di Bari e provincia n° 5870

DOTT. GEOL. DANILO GALLO
Dott. Geol. Danilo Gallo
Ordine dei Geologi della Regione Puglia n° 52

VISTO: IL RESPONSABILE DEL PROCEDIMENTO
Dott. Ing. Giuseppe Danilo MALGERI

INTEGRATORE DELLE PRESTAZIONI SPECIALISTICHE
Ing. Fabrizio BAJETTI

GEOLOGO
Prof. Ing. Geol. Luigi MONTERISI

IL COORDINATORE DELLA SICUREZZA IN FASE DI PROGETTAZIONE
Ing. Gianluca CICIRIELLO

Firmato digitalmente da: ING. FABRIZIO BAJETTI
Data: 22/12/2023 10:47:07

DE024	D - PROGETTO STRADALE DE - BARRIERE DI SICUREZZA DETTAGLI E PARTICOLARI COSTRUTTIVI - Tavola 3		
CODICE PROGETTO PROGETTO LO203 LIV. PROG. E N. PROG. 2301	NOME FILE DE024-T00PS00TRADC13_A (Dett T4).dwg	REVISIONE	SCALA:
	CODICE ELAB. T00PS00TRADC13	A	varie

REV.	DESCRIZIONE	DATA	REDATTO	VERIFICATO	APPROVATO
C					
B					
A	EMISSIONE	Ottobre 2023	ING. MARCO LOPES	ING. GAETANO RANIERI	ING. FABRIZIO BAJETTI