

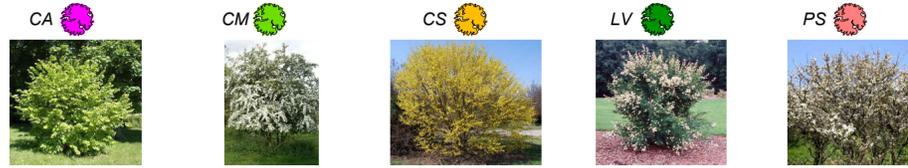


LEGENDA


CA: CORYLUS AVELLANA CM: CRATAEGUS MONOGYNA CS: CORNUS MAS LV: LIGUSTRUM VULGARE PS: PRUNUS SPINOSA

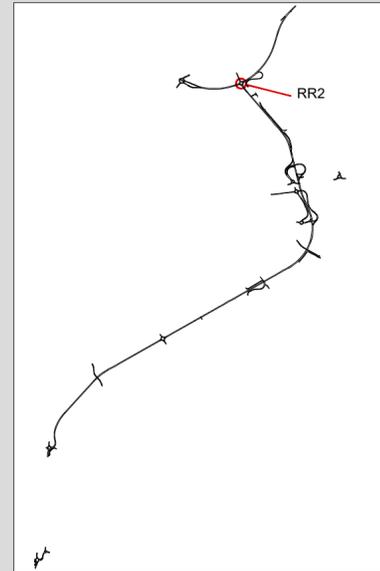

SN: SAMBUCUS NIGRA CN: CORNUS SANGUINEA EE: EUONYMUS EUROPAEUS

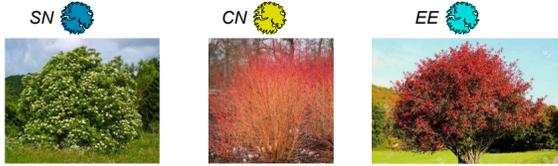

PIANTA ROTATORIA RR-02
SCALA 1:500

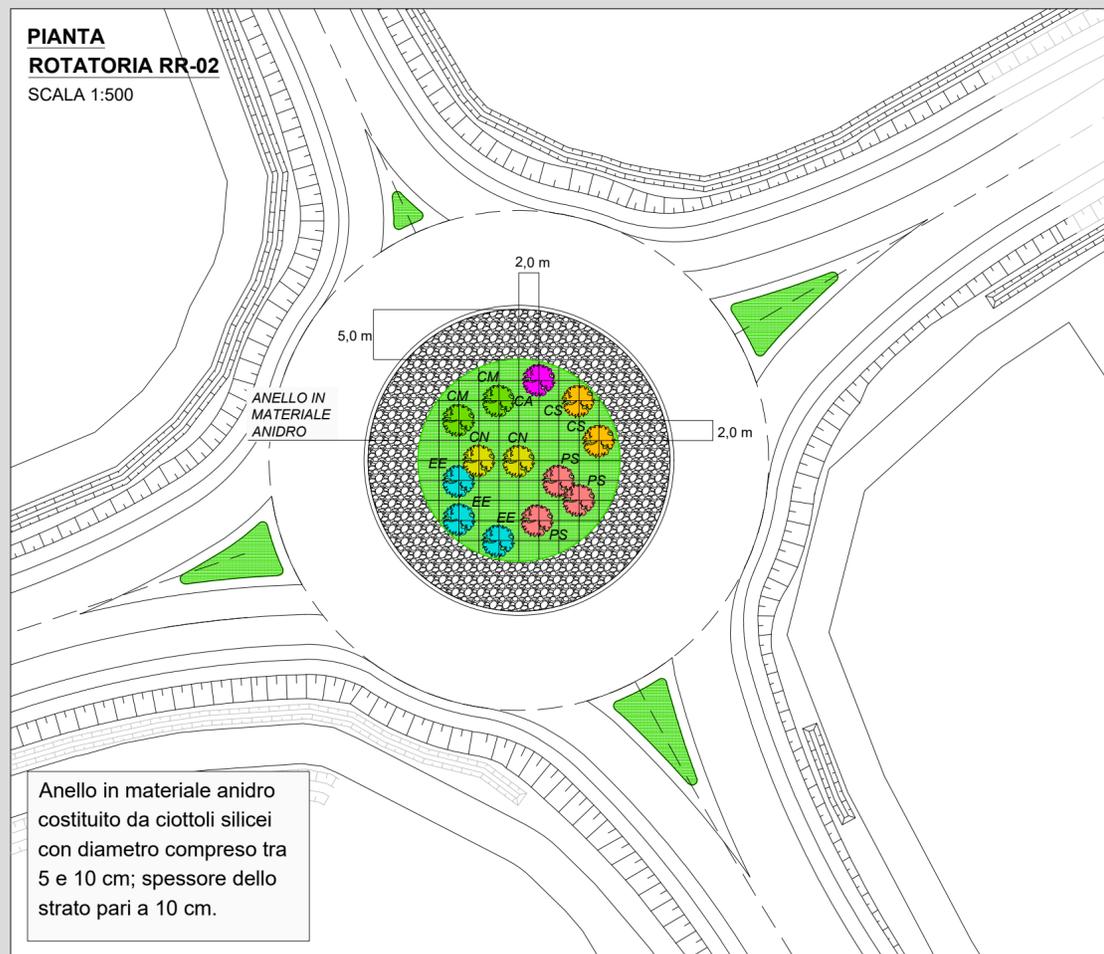

Anello in materiale anidro costituito da ciottoli silicei con diametro compreso tra 5 e 10 cm; spessore dello strato pari a 10 cm.

SVINCOLO N. 5 (ALBAIRATE SUD)
INTERVENTO RR2
SCALA 1:500

SPECIE ARBUSTIVE D'IMPIANTO		n°
Nome comune	Nome scientifico	
- BIANCOSPINO	- CRATAEGUS MONOGYNA	02
- NOCCIOLO	- CORYLUS AVELLANA	01
- CORNIOLO	- CORNUS MAS	02
- SANGUINELLO	- CORNUS SANGUINEA	02
- FUSAGGINE	- EUONYMUS EUROPAEUS	03
- PRUGNOLO	- PRUNUS SPINOSA	03

INERBIMENTO TOTALE mq 320



LAVORI DI COLLEGAMENTO TRA LA S.S.11 A MAGENTA E LA TANGENZIALE OVEST DI MILANO
VARIANTE DI ABBIEATEGRASSO E ADEGUAMENTO IN SEDE DEL TRATTO ABBIEATEGRASSO-VIGEVANO FINO AL PONTE SUL FIUME TICINO

1° STRALCIO DA MAGENTA A VIGEVANO - TRATTA C

PROGETTO ESECUTIVO - COD. MI608

 Ing. Renato Vaira Ordine degli Ingg. di Torino e provincia n° 4963 W	 Ing. Renato Del Prete Ordine degli Ingg. di Bari e provincia n° 5073	 Arch. Nicoletta Frattini Ordine degli Arch. di Torino e provincia n° A-8432	 Ing. Gabriele Inecchili Ordine degli Ingg. di Roma e provincia n° A-12102
 Prof. Ing. Matteo Ranieri Ordine degli Ingg. di Bari e provincia n° 1137	 Prof. Ing. Luigi Monterisi Ordine degli Ingg. di Bari e provincia n° 1771	 Ing. Giacchino Angarano Ordine degli Ingg. di Bari e provincia n° 5979	 Dott. Geol. Danilo Gallo Ordine dei Geologi della Regione Puglia n° 588
VISTO: IL RESPONSABILE DEL PROCEDIMENTO Dott. Ing. Giuseppe Danilo MALGERI	INTEGRATORE DELLE PRESTAZIONI SPECIALISTICHE Ing. Fabrizio BAJETTI	GEOLOGO Prof. Ing. Geol. Luigi MONTERISI	IL COORDINATORE DELLA SICUREZZA IN FASE DI PROGETTAZIONE Ing. Gianluca CICIRIELLO

EA14

E - MITIGAZIONE AMBIENTALE

EA - OPERE A VERDE

PLANIMETRIA DI DETTAGLIO ROTATORIE - TAVOLA 1 DI 5

CODICE PROGETTO		NOME FILE		REVISIONE	SCALA:
PROGETTO	LIV. PROG.	N. PROG.	EA14-T01IA00AMBPP13_A.dwg		
LO203	E	2301	CODICE ELAB. T01IA00AMBPP13	A	1:500
C					
B					
A	EMISSIONE	Novembre 2023	ARCH. CAROLINA BAJETTI	ING. GAETANO RANIERI	ING. FABRIZIO BAJETTI
REV.	DESCRIZIONE	DATA	REDATTO	VERIFICATO	APPROVATO